


ELABORATO PLANIMETRICO
 Comune di CORREGGIO
 Sezione:
 Foglio: 55
 Particella: 618
 Tipo Mappale n. 98156 del 02/07/2012 Scala 1 : 500
 Iscritto all'albo: Geometri
 Particella: 618
 Protocollo n. RE0100257 del 05/07/2012
 Prov. Reggio Emilia N. 1562



Agenzia del Territorio
 Ufficio provinciale di Reggio Emilia
 Catasto Fabbricati
 Situazione al 10/03/2016
 Comune di CORREGGIO

Dimostrazione grafica dei subalterni

PIANTA PIANO PRIMO

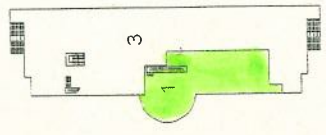

PIANTA PIANO SECONDO

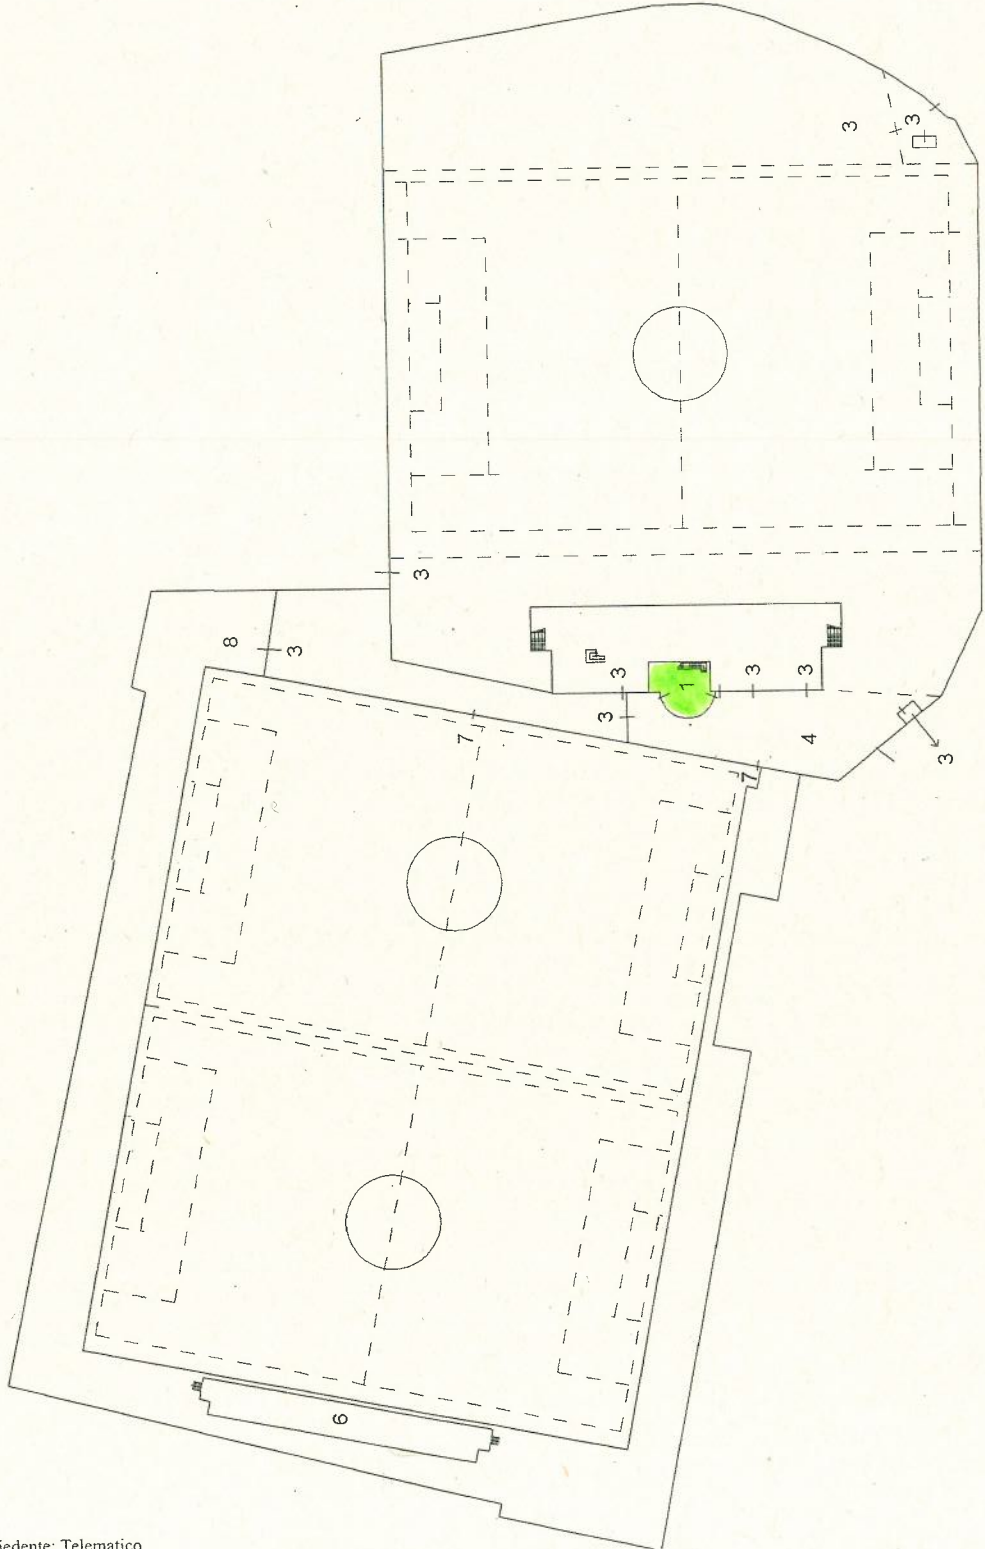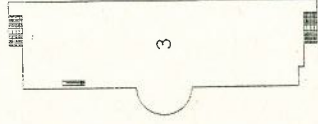

Agenzia del Territorio
CATASTO FABBRICATI
Ufficio provinciale di
Reggio Emilia



Dichiarazione protocollo n. del
Pianimetria di u.i.u. in Comune di Correggio
Via Fazzano

civ. 4

Identificativi Catastrali:
Sezione: 55
Particella: 618
Subalterno: 3

Compilata da:
Luigi Maria Luisa
Iscritto all'albo:
Geometri
Prov. Reggio Emilia N. 1840

Pianta Piano Primo

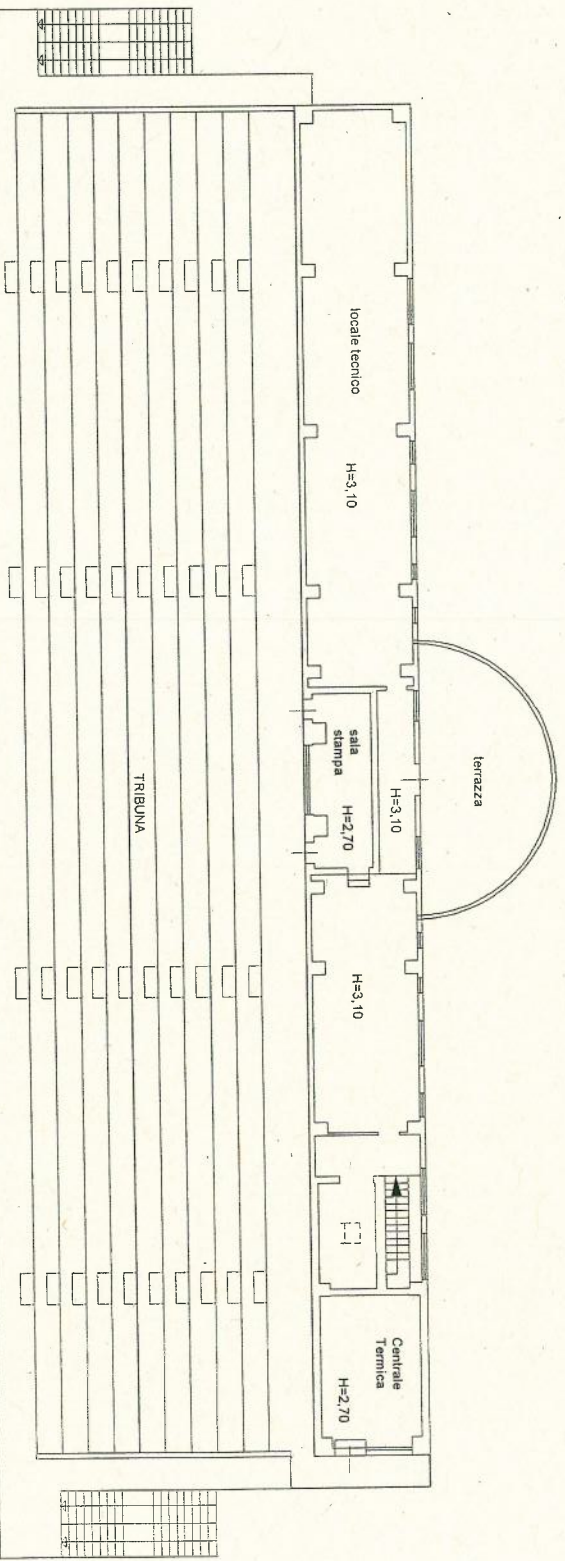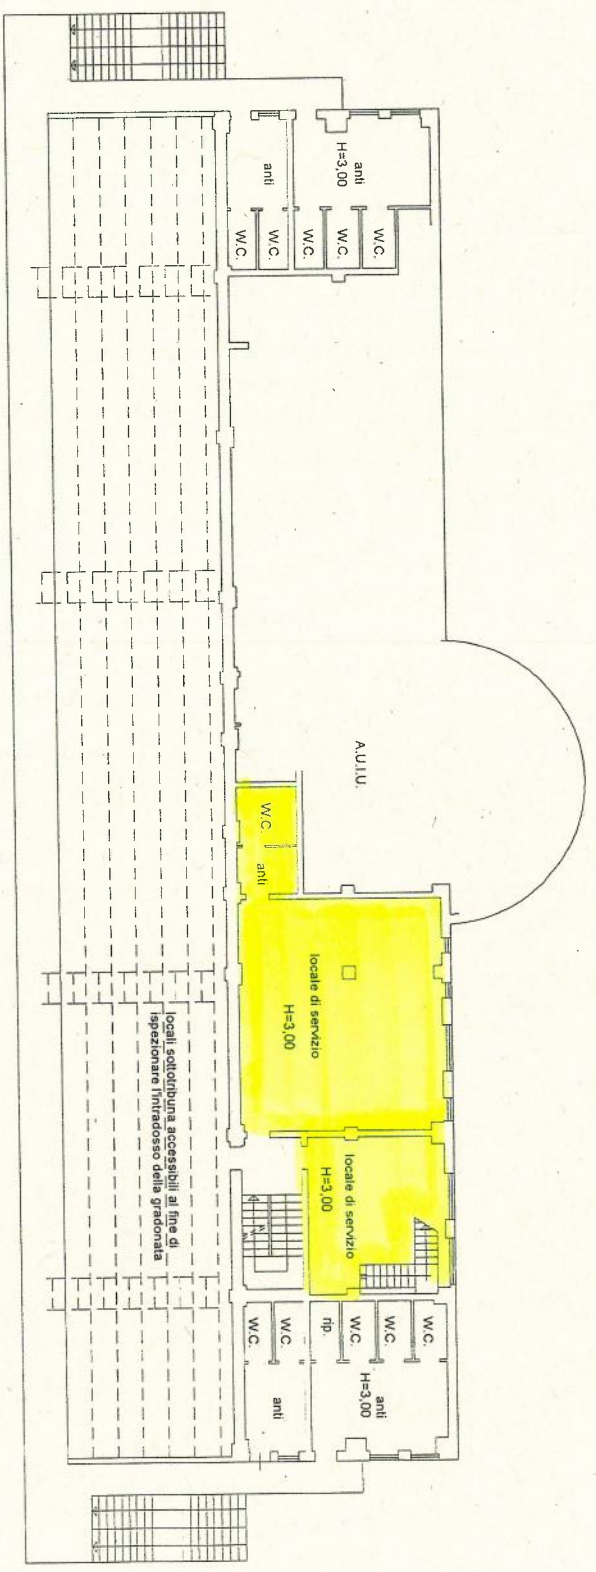


Pianta Piano Secondo

Identificativi Catastali:
Sezione:
Foglio: 55
Particella: 618
Subalterno: 1

Compilata da:
Ghidorsi Tiziano
Iscritto all'albo:
Geometri
Prov. Reggio Emilia N. 1562

ceda n. 1 Scala 1:200

Pianta Piano Terra H= 3,50 ml

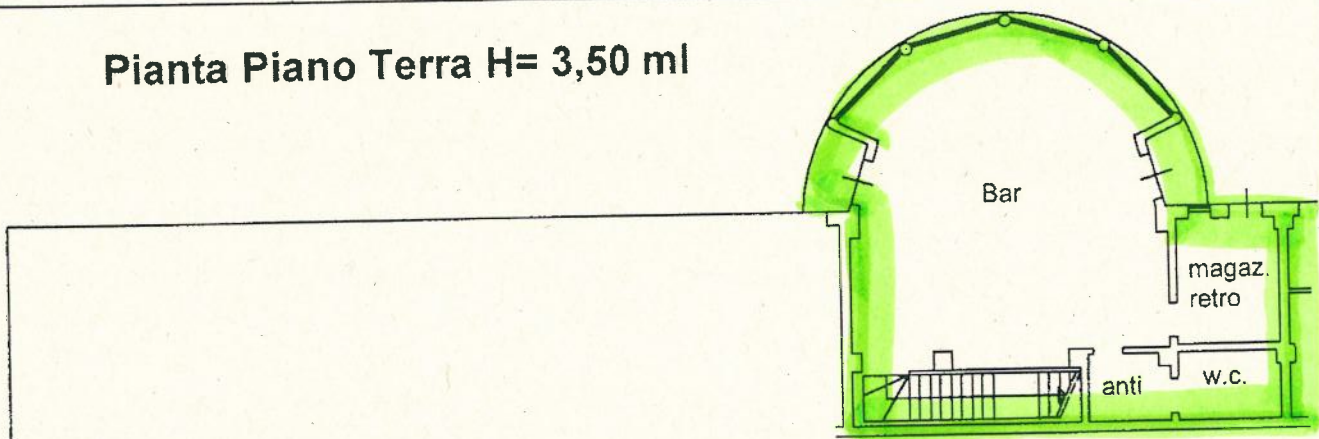

Pianta Piano Primo H = 3,00 ml

