

VISTI

COMMITTENT: AZ AGRICOLA "QUERCIA ROSSA" di Franceschini Via Dinazzino n. 69 Correggio loc. Prato

COMUNE DI CORREGGIO

TAVOLA **2**

OGGETTO: ELABORATO GRAFICO ALLEGATO ALLA RICHIESTA DI VARIANTE AL P.S.A. GIA' RILASCIATO RELATIVO AL NUCLEO CENTRO AZIENDALE IDENTIFICATO CON IL NUMERO 4 IN VIA FORNACE N. 7 CORREGGIO LOC. PRATO

SCALA: 1:100


DATA: GIUGNO 2019

SERE: ARCHITETTONICO


TITOLO: PROGETTO DI HANGAR E RISTRUTTURAZIONE PORCILAIE PIANTE - SEZIONI ATTUALI

COLLABORATORI

| REV. | NO. | DESCRIZIONE | DIS. | DATA | APPR. | DATA |
|---------|-----|--------------------------|------|------------|-------|------------|
| REV. 01 | 01 | aggiornamento 03.10.2018 | IM | 03.10.2018 | IM | 03.10.2018 |
| REV. 02 | 02 | aggiornamento 24.10.2018 | IM | 24.10.2018 | IM | 24.10.2018 |
| REV. 03 | 03 | | IM | | IM | |

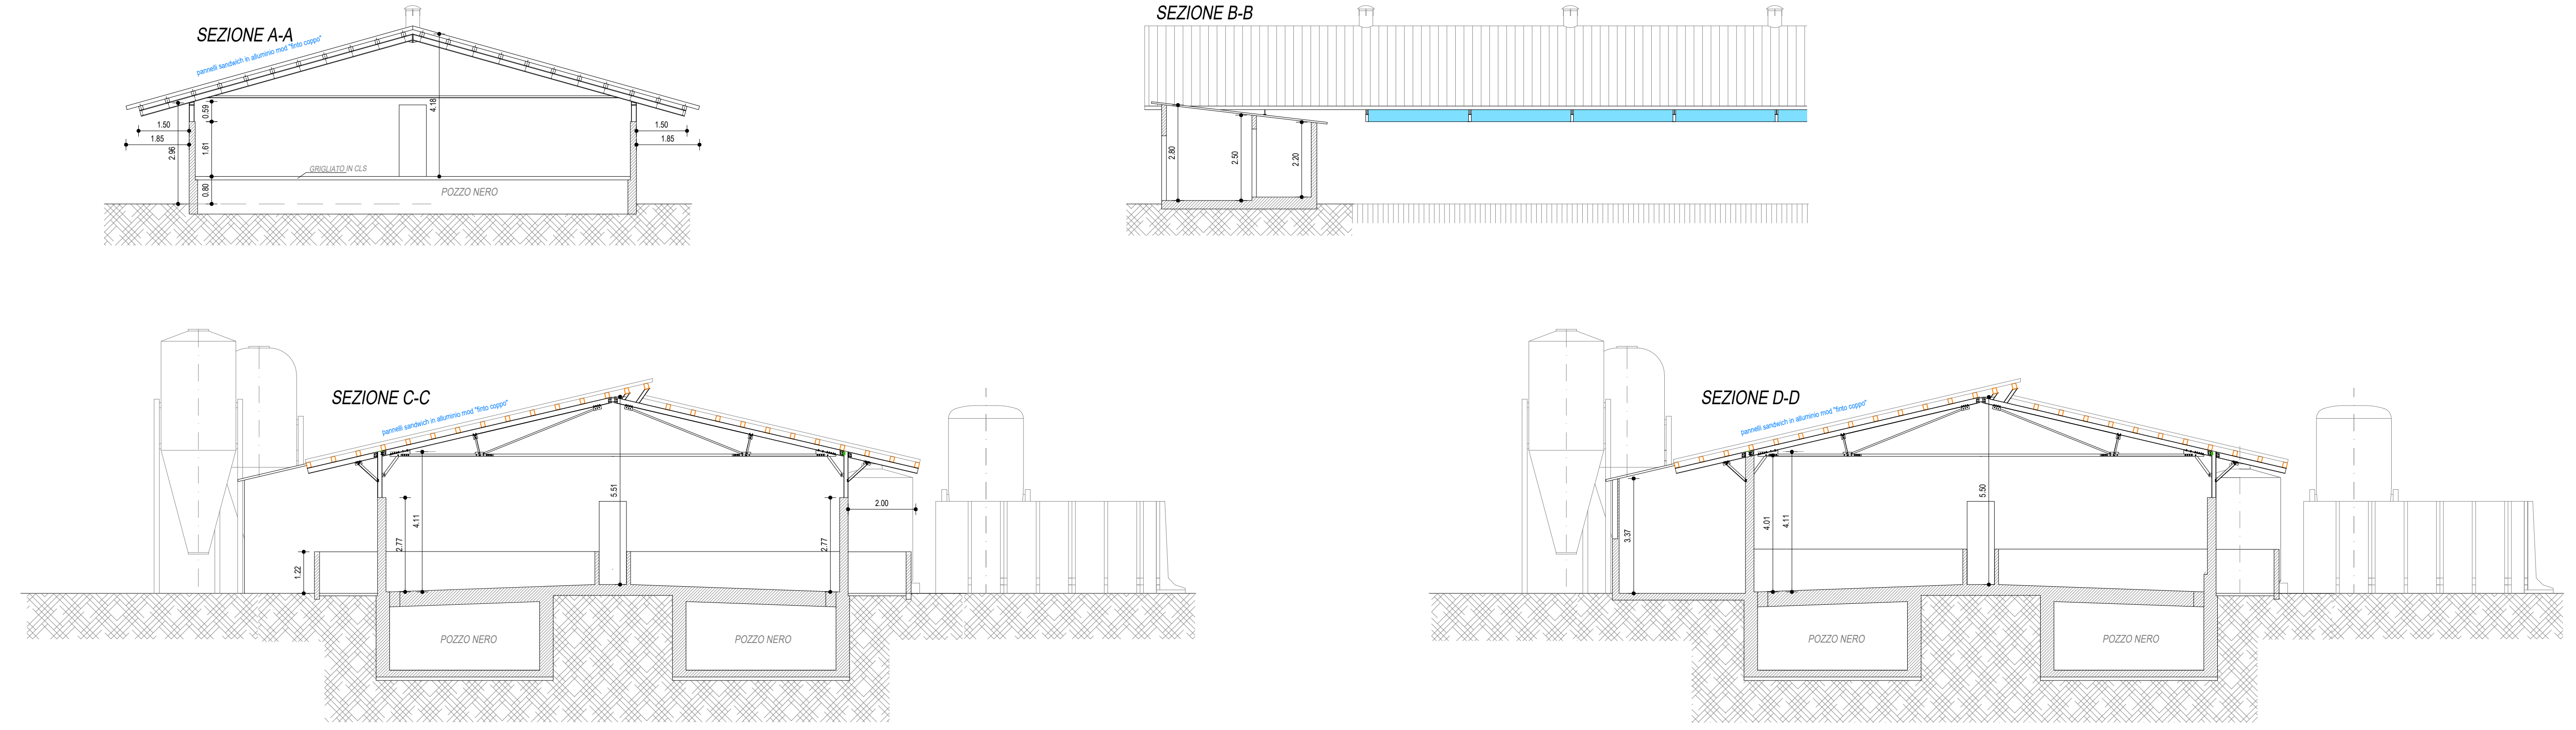

PIANTA PIANO TERRA
PORCILAIA 2

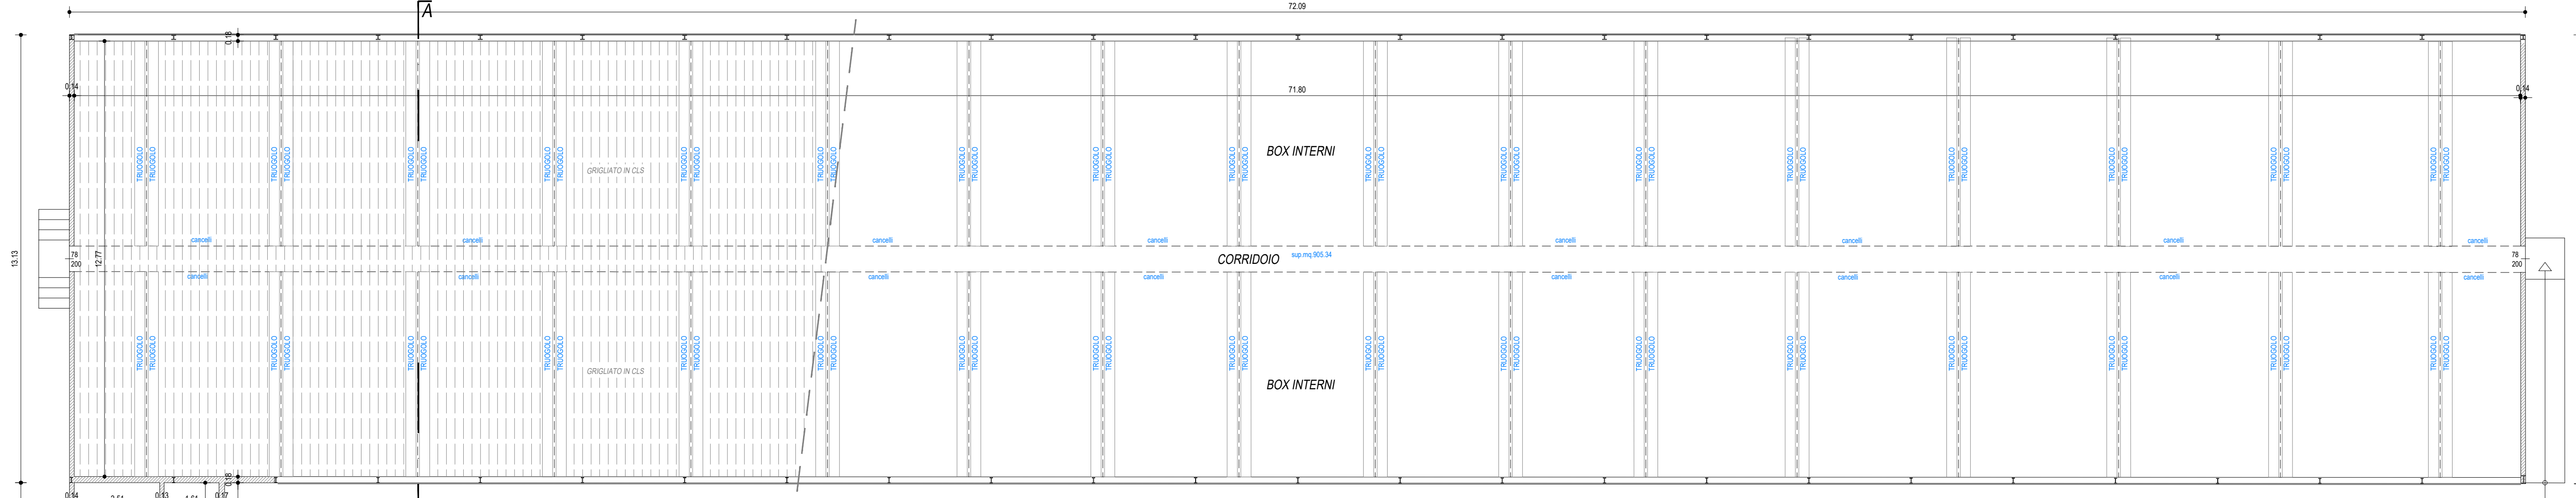

PIANTA PIANO TERRA
PORCILAIA 1

