

COMMITTENT:  
AZ AGRICOLA "QUERCIA ROSSA" di  
Franceschini  
Via Dinazzano n. 69 Correggio loc. Prato





COMUNE DI CORREGGIO  
TAVOLA  
**2/a**

OGGETTO  
LABORATO GRAFICO ALLEGATO ALLA RICHIESTA DI VARIANTE  
AL P.S.A. GIÀ RILASCIATO RELATIVO ALL'INDICAZIONE  
AZIENDALE IDENTIFICATO CON IL NUMERO 4 IN VIA FORNACE N.  
7 CORREGGIO LOC. PRATO

SCALA: 1:100  
DATA: GIUGNO 2019  
SERIE: ARCHITETTONICO

TITOLO: PROGETTO DI HANGAR E RISTRUTTURAZIONE PORCILAIE  
PIANTE - SEZIONI IN PROGETTO

REV.	NO.	REVISIONE	DA	DATA	DIS.	APPR.
REV. 01	01	aggiornamento 03.10.2018	IM	IM		
REV. 02	02	aggiornamento 26.10.2018	IM	IM		
REV. 03	03					

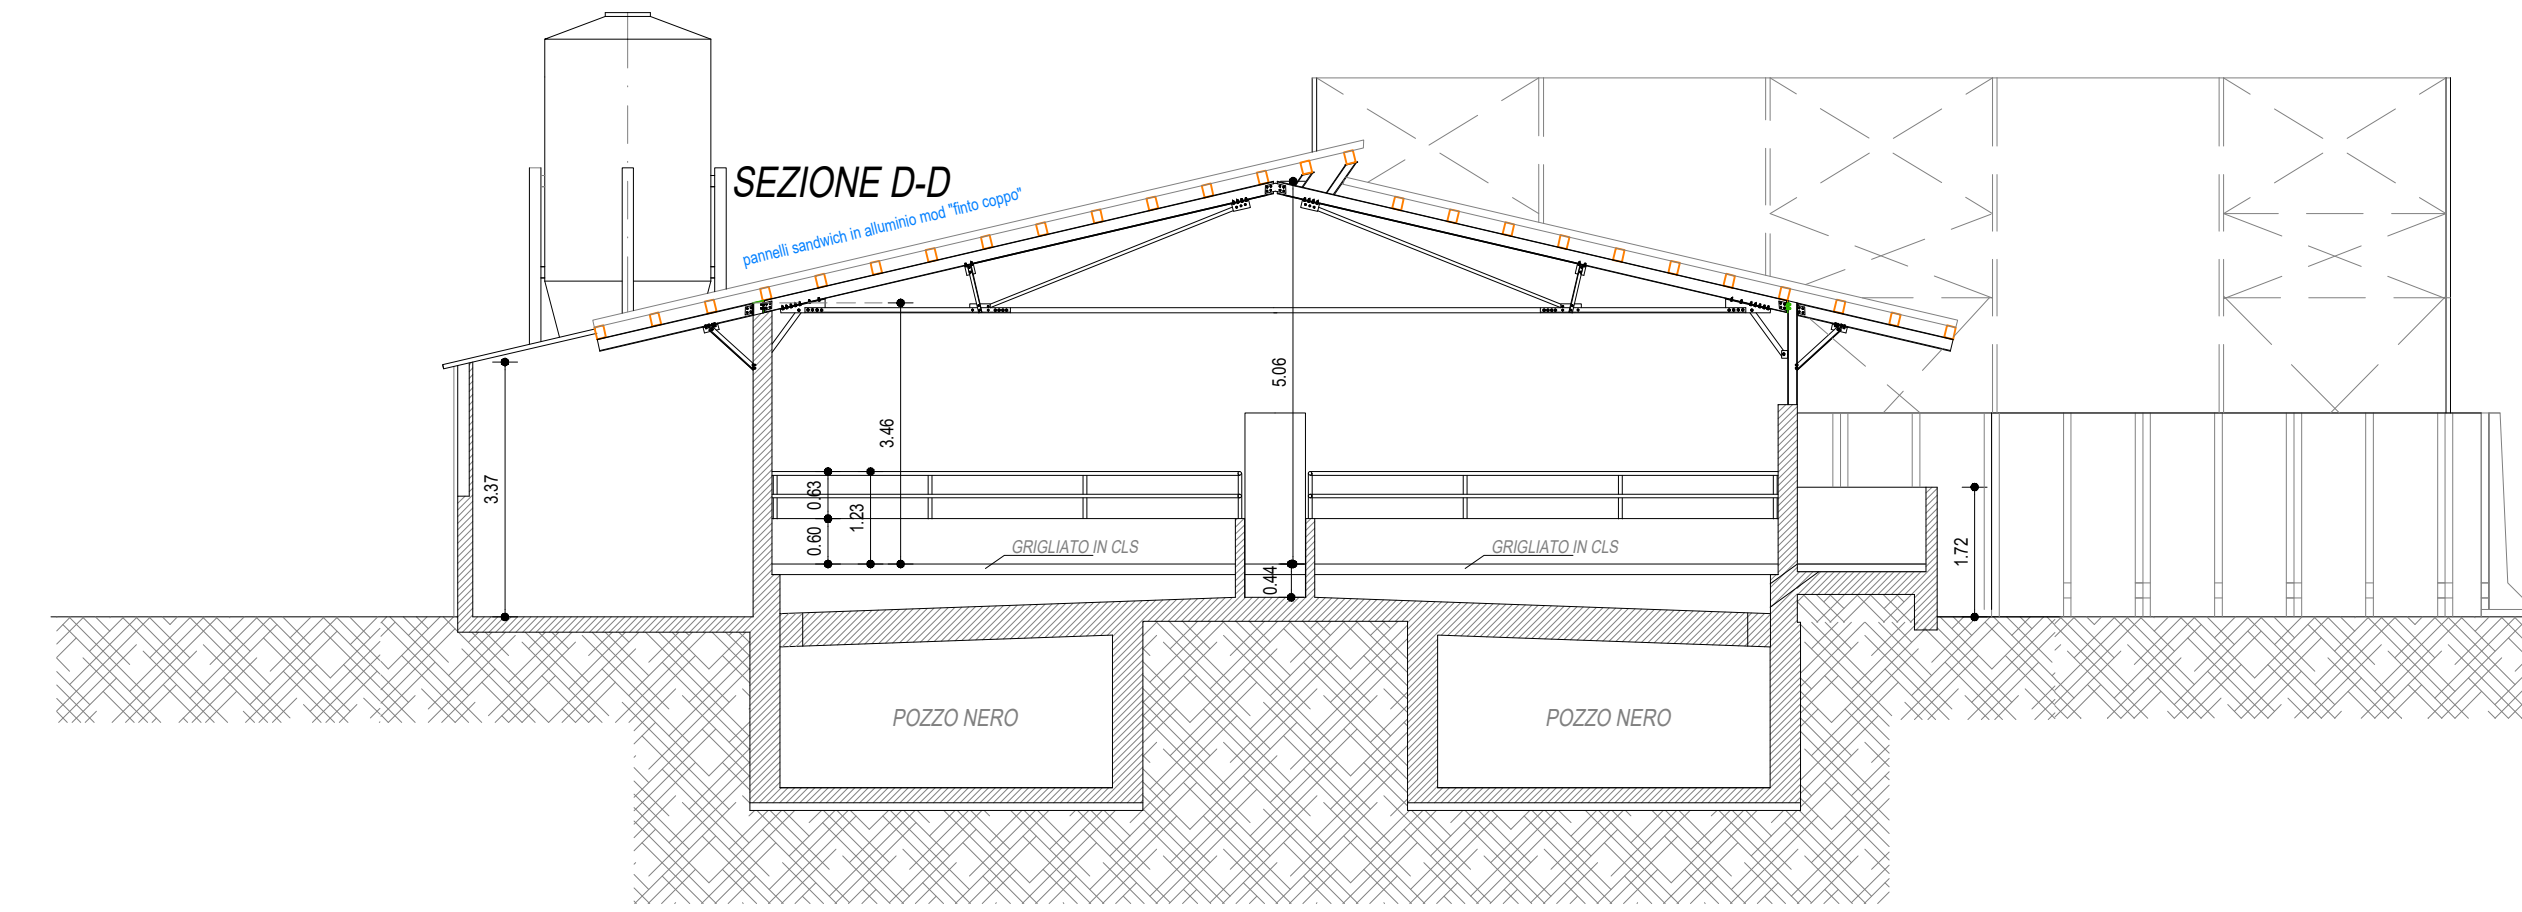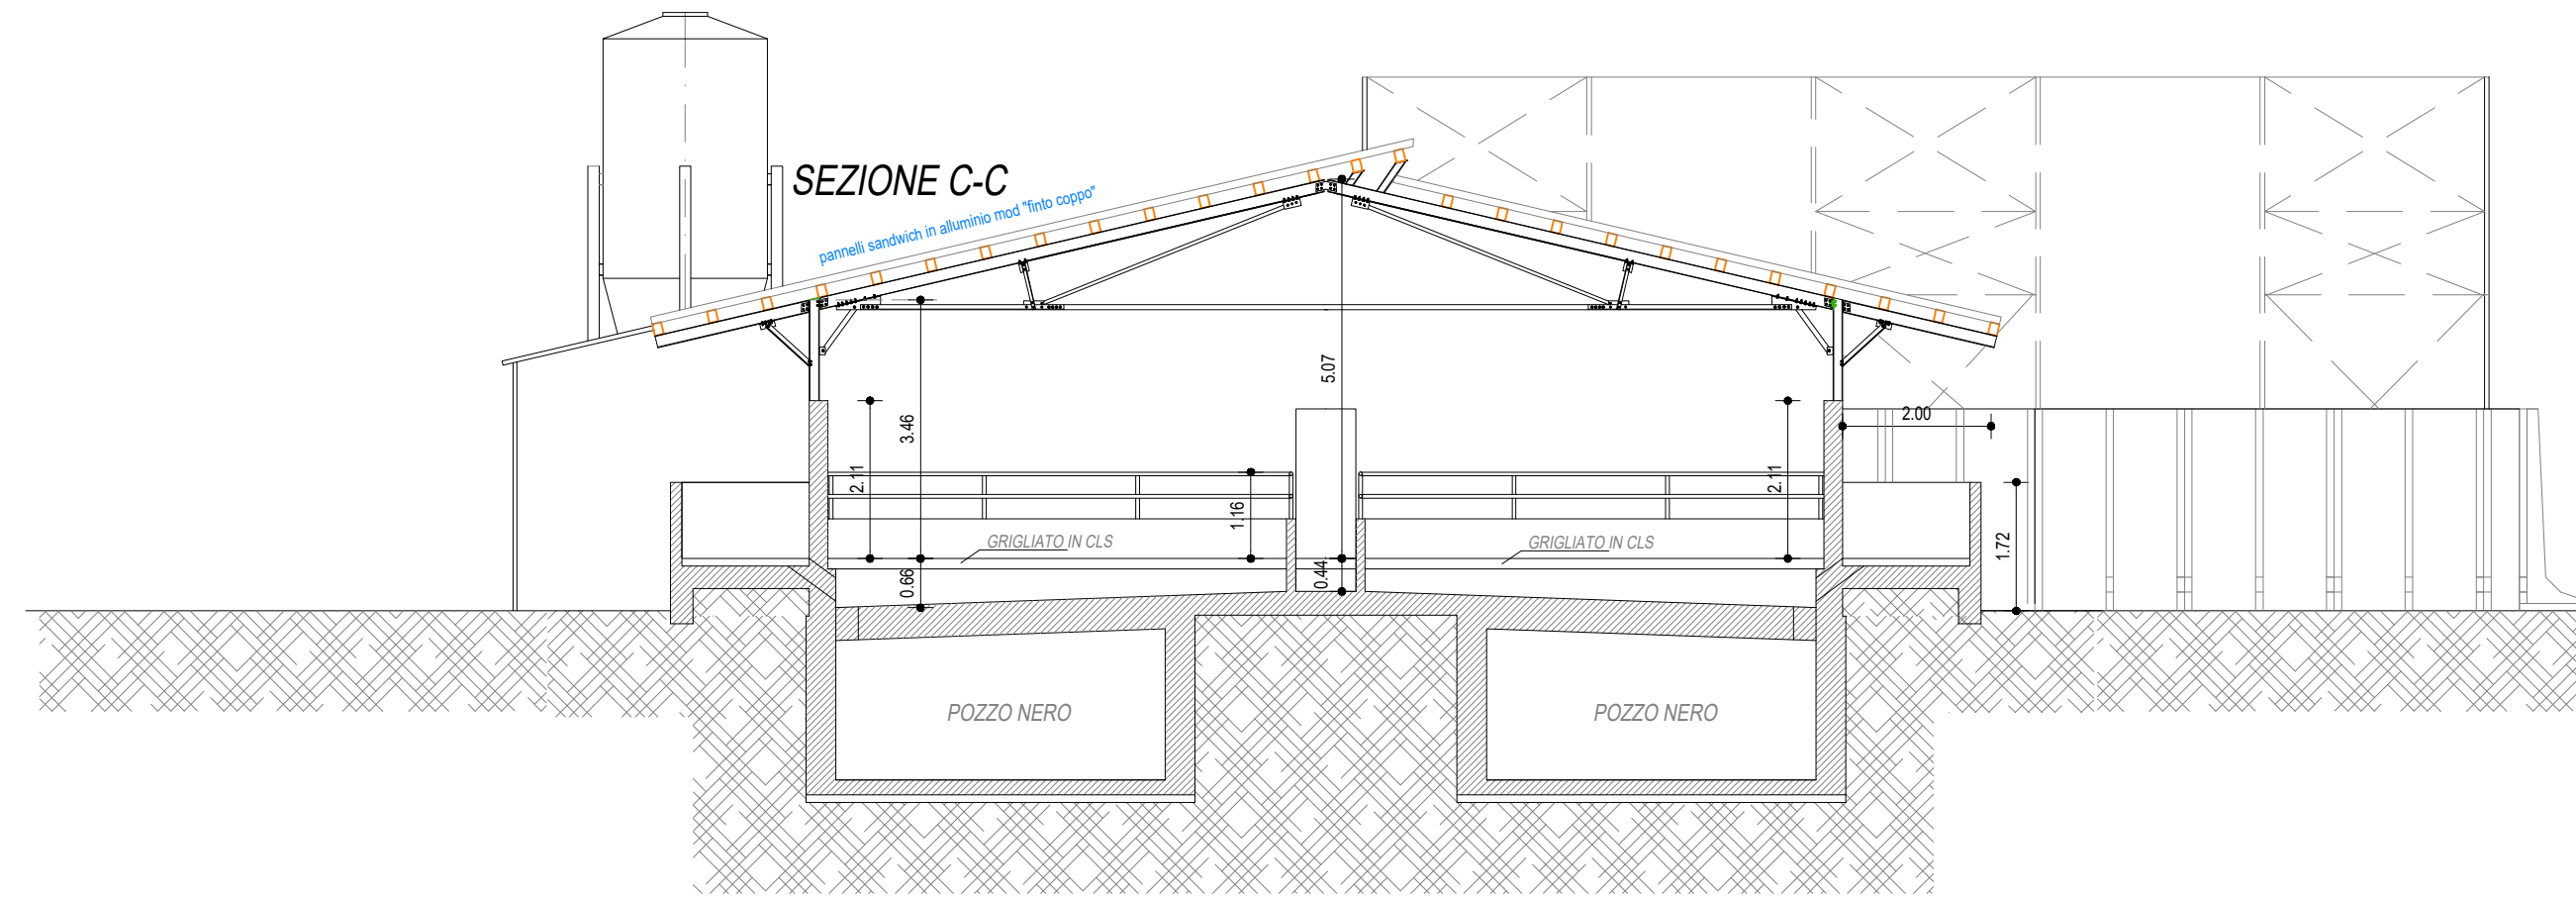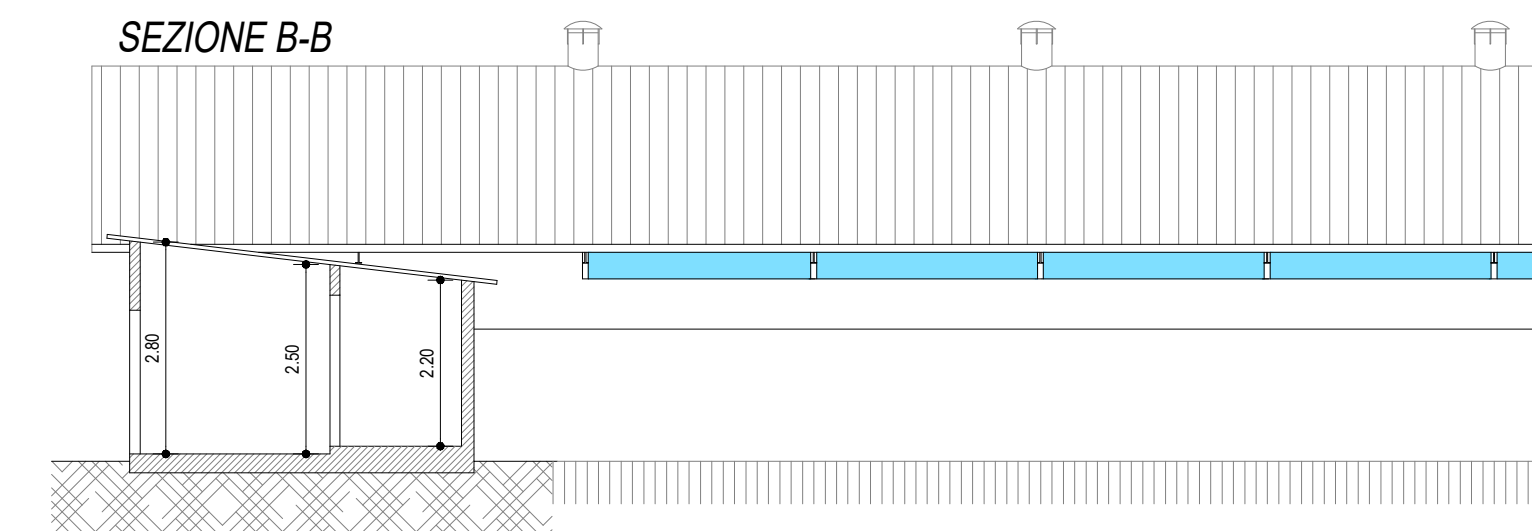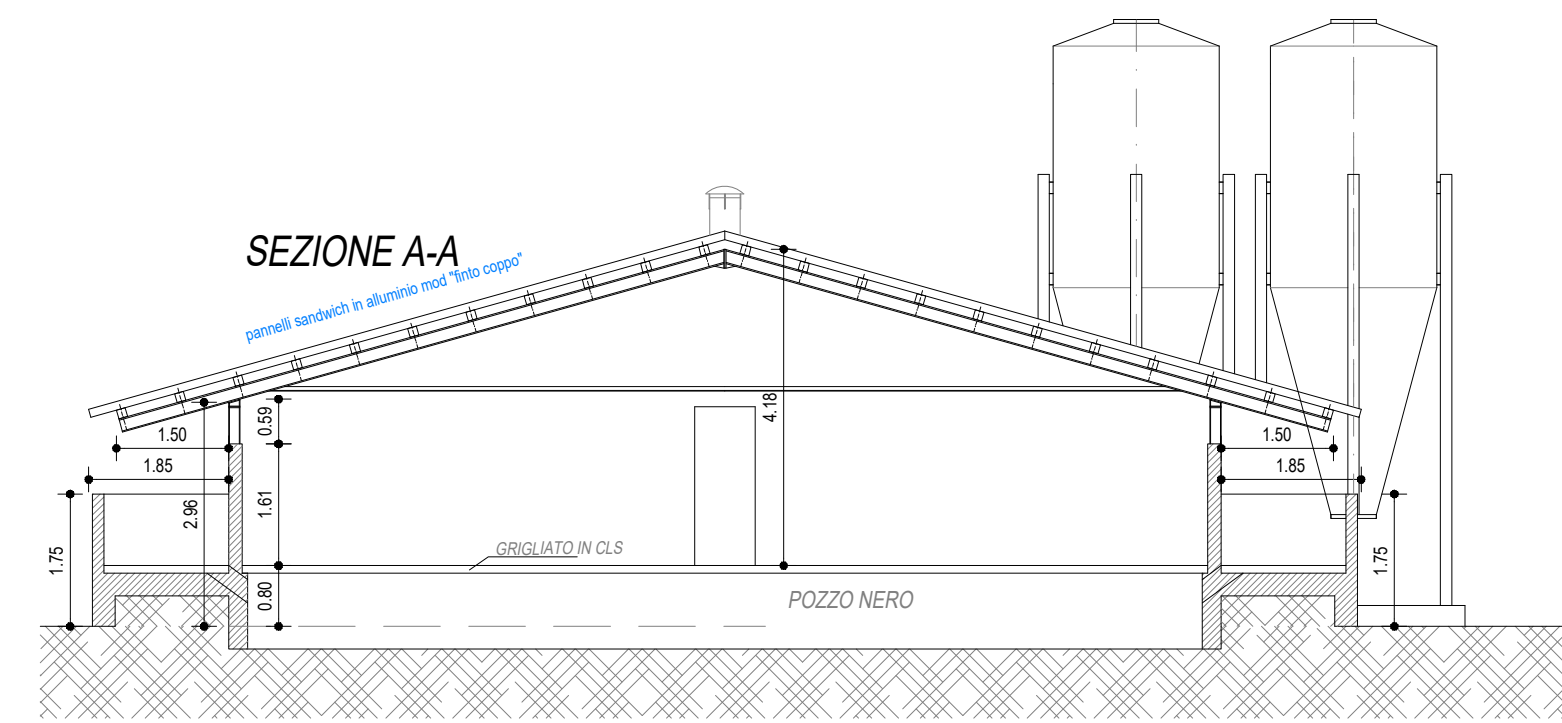

PIANTA PIANO TERRA  
PORCILAIA 2

