

Identificativi Catastali:

Sezione:
Foglio: 76
Particella: 135
Subalterno: 2

Compilata da:
Gianferrari Giampiero


Iscritto all'albo:
Geometri

Prov. Reggio Emilia


N. 1506

Scheda n. 1

Scala 1:200

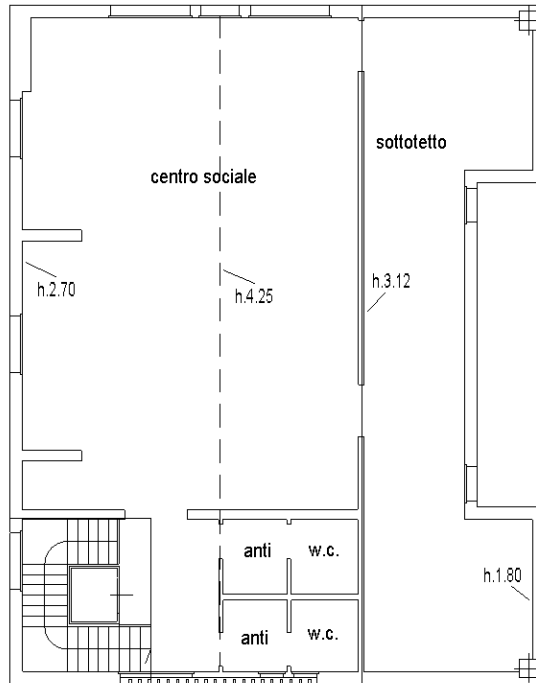

Pianta piano primo

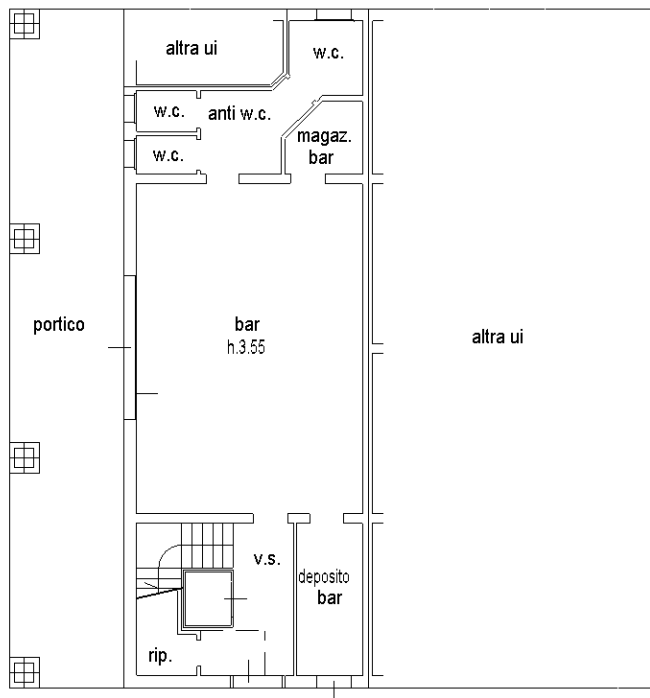

Pianta piano terra

