





CODICE	DESTINAZIONE D'USO	MQ	R.I.	R.A.	H.
SP_00	CORTE INTERNA	161,28 mq			
SP_01	ESPOSITIVO	21,28 mq	0,195	0,122	max 5,70m min 4,04m
SP_02	ESPOSITIVO	130,49 mq	0,149	0,107	2,62m
SP_03	RIPOSTIGLIO	1,03 mq			1,5m
SP_04	ESPOSITIVO - PROIEZIONI	23,76 mq			2,62m
SP_05	ESPOSITIVO - SCUOLA	25,73 mq	0,102	0,102	2,70m
SP_06	VANO TECNICO	2,20 mq	0,200	0,200	3,08m
SP_07	DISIMPEGNO	5,15 mq	0,299		2,70m
SP_08	ANTIBAGNO	4,17 mq			2,40m
SP_09	WC	3,28 mq			2,40m
SP_10	WC	1,87 mq			2,40m
SP_11	WC	3,70 mq			2,40m
SP_12	DISIMPEGNO	5,11 mq	0,299		2,70m
SP_13	DISIMPEGNO	8,75 mq	0,245	0,245	max 2,14m min 1,65m
SP_14	DISIMPEGNO	17,56 mq			2,70m
SP_15	VANO TECNICO	13,85 mq			2,70m
SP_16	VANO ASCENSORE	4,50 mq			
SP_24	DISIMPEGNO	46,30 mq	0,237	0,129	max 2,91m min 2,64m
SP_25	DISIMPEGNO	11,00 mq			2,67m
SP_26	WC	1,36 mq	0,430	0,430	2,70m
SP_27	WC	3,48 mq	0,184	0,184	2,70m
SP_28	ANTIBAGNO	2,89 mq			2,70m
SP_29	DEPOSITO	5,05 mq			2,70m
SP_30	DEPOSITO	1,20 mq			2,70m
SP_31	REGIA	17,80 mq			max 2,70m min 2,53m
SP_32	SALA REGISTRAZIONE	26,05 mq	0,239	0,144	max 2,70m min 2,53m
SP_33	TERRAZZO	32,09 mq			
SP_34	AREA TECNICA	22,08 mq			


01 PIANTA PIANO TERRA  
scala 1:100

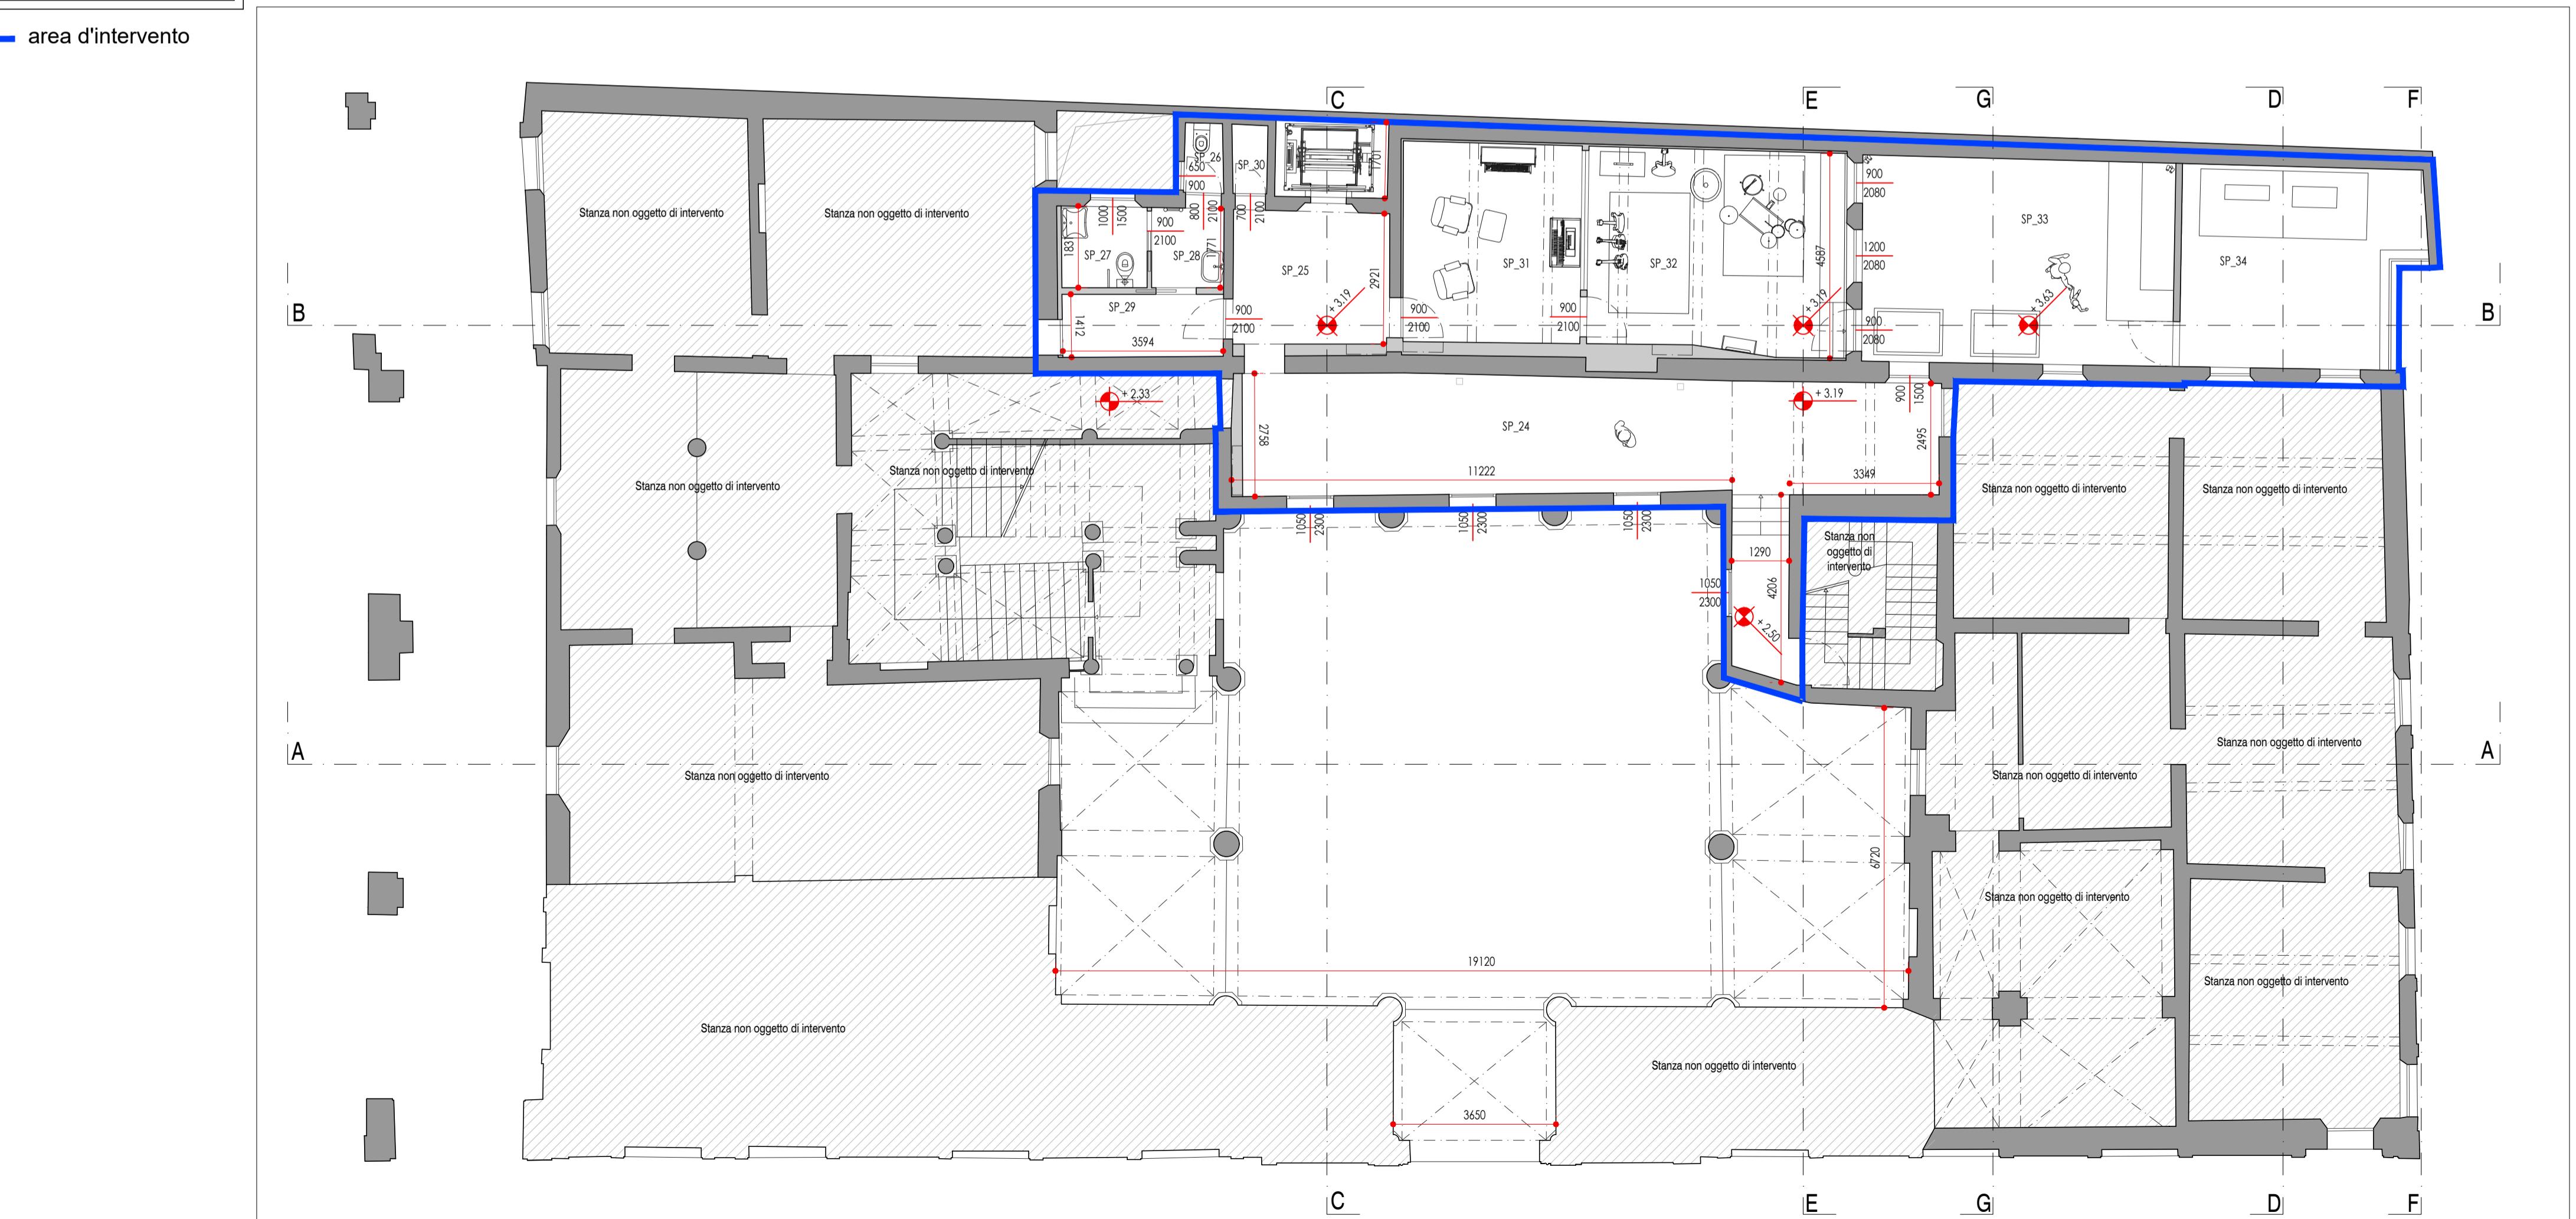


02 PIANTA PIANO AMMEZZATO  
scala 1:100

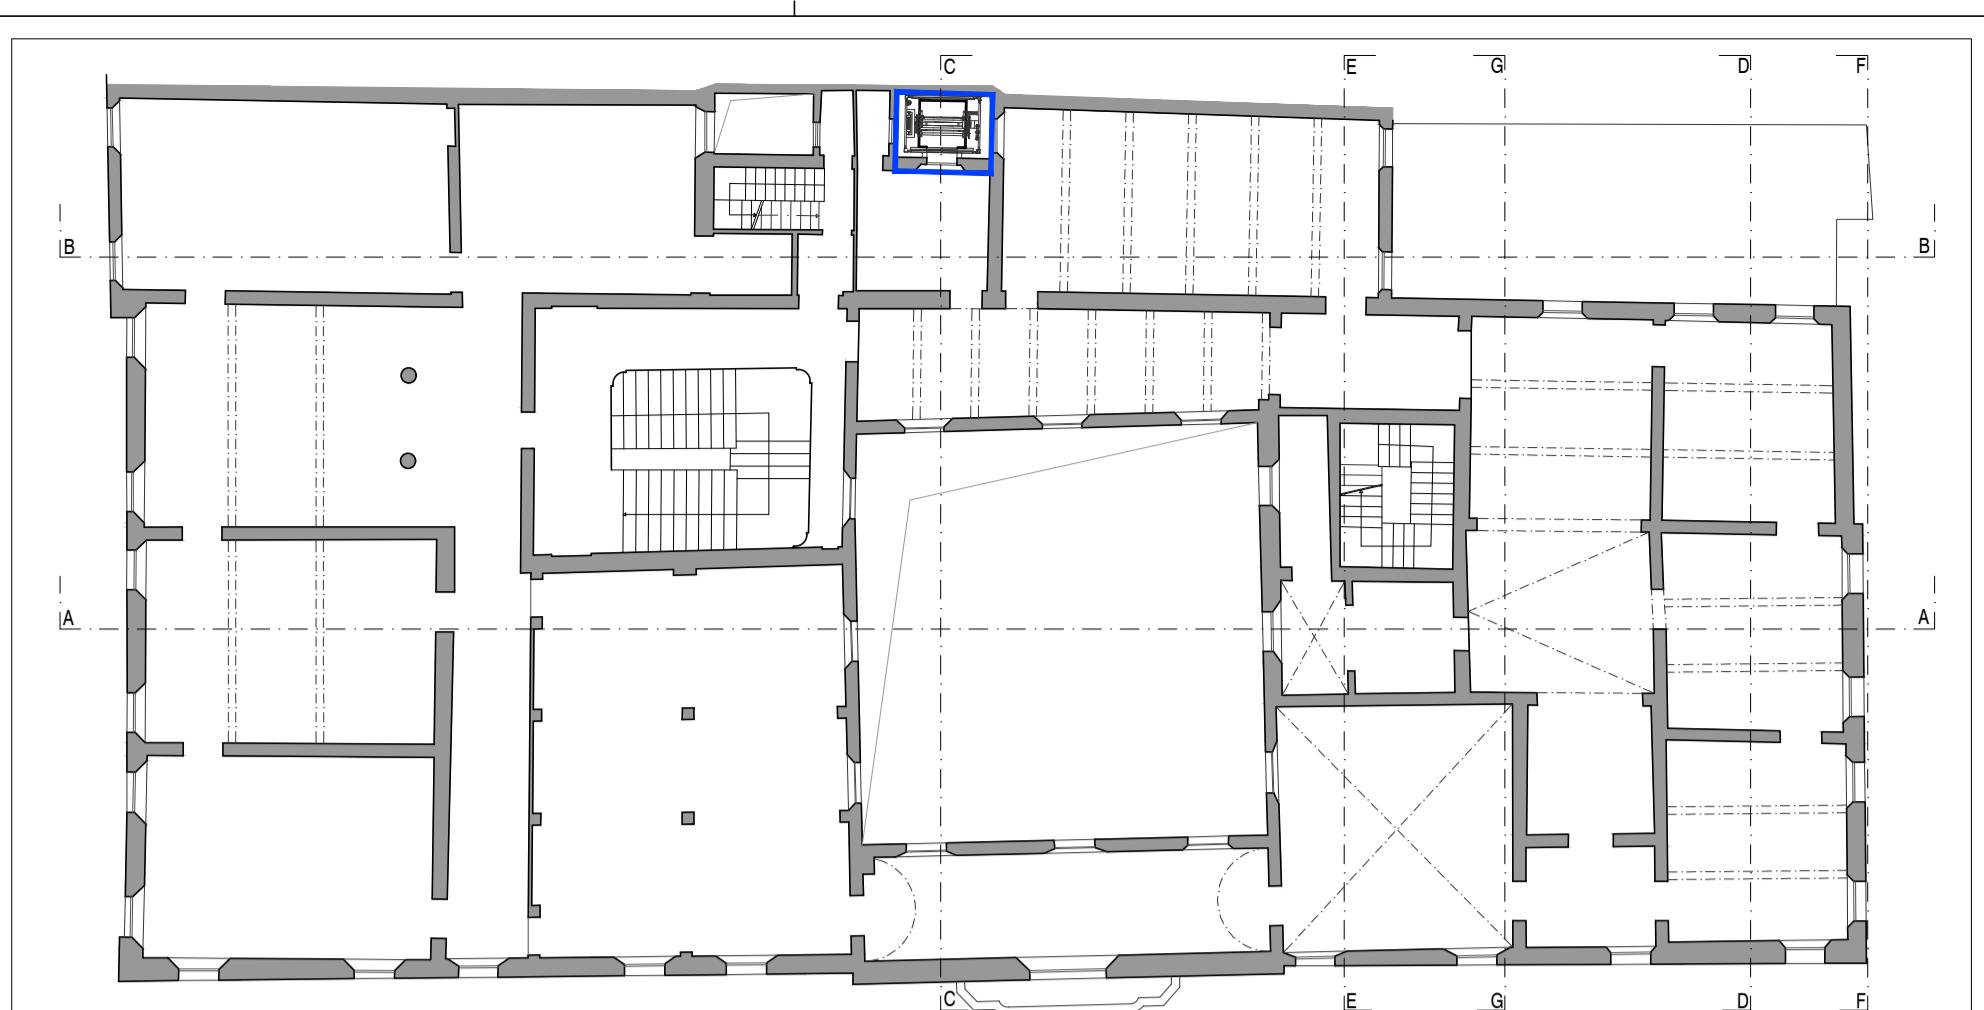

03 PIANTA PIANO PRIMO  
scala 1:200  
(NON OGGETTO DI INTERVENTO SE NON PER L'ASCENSORE)

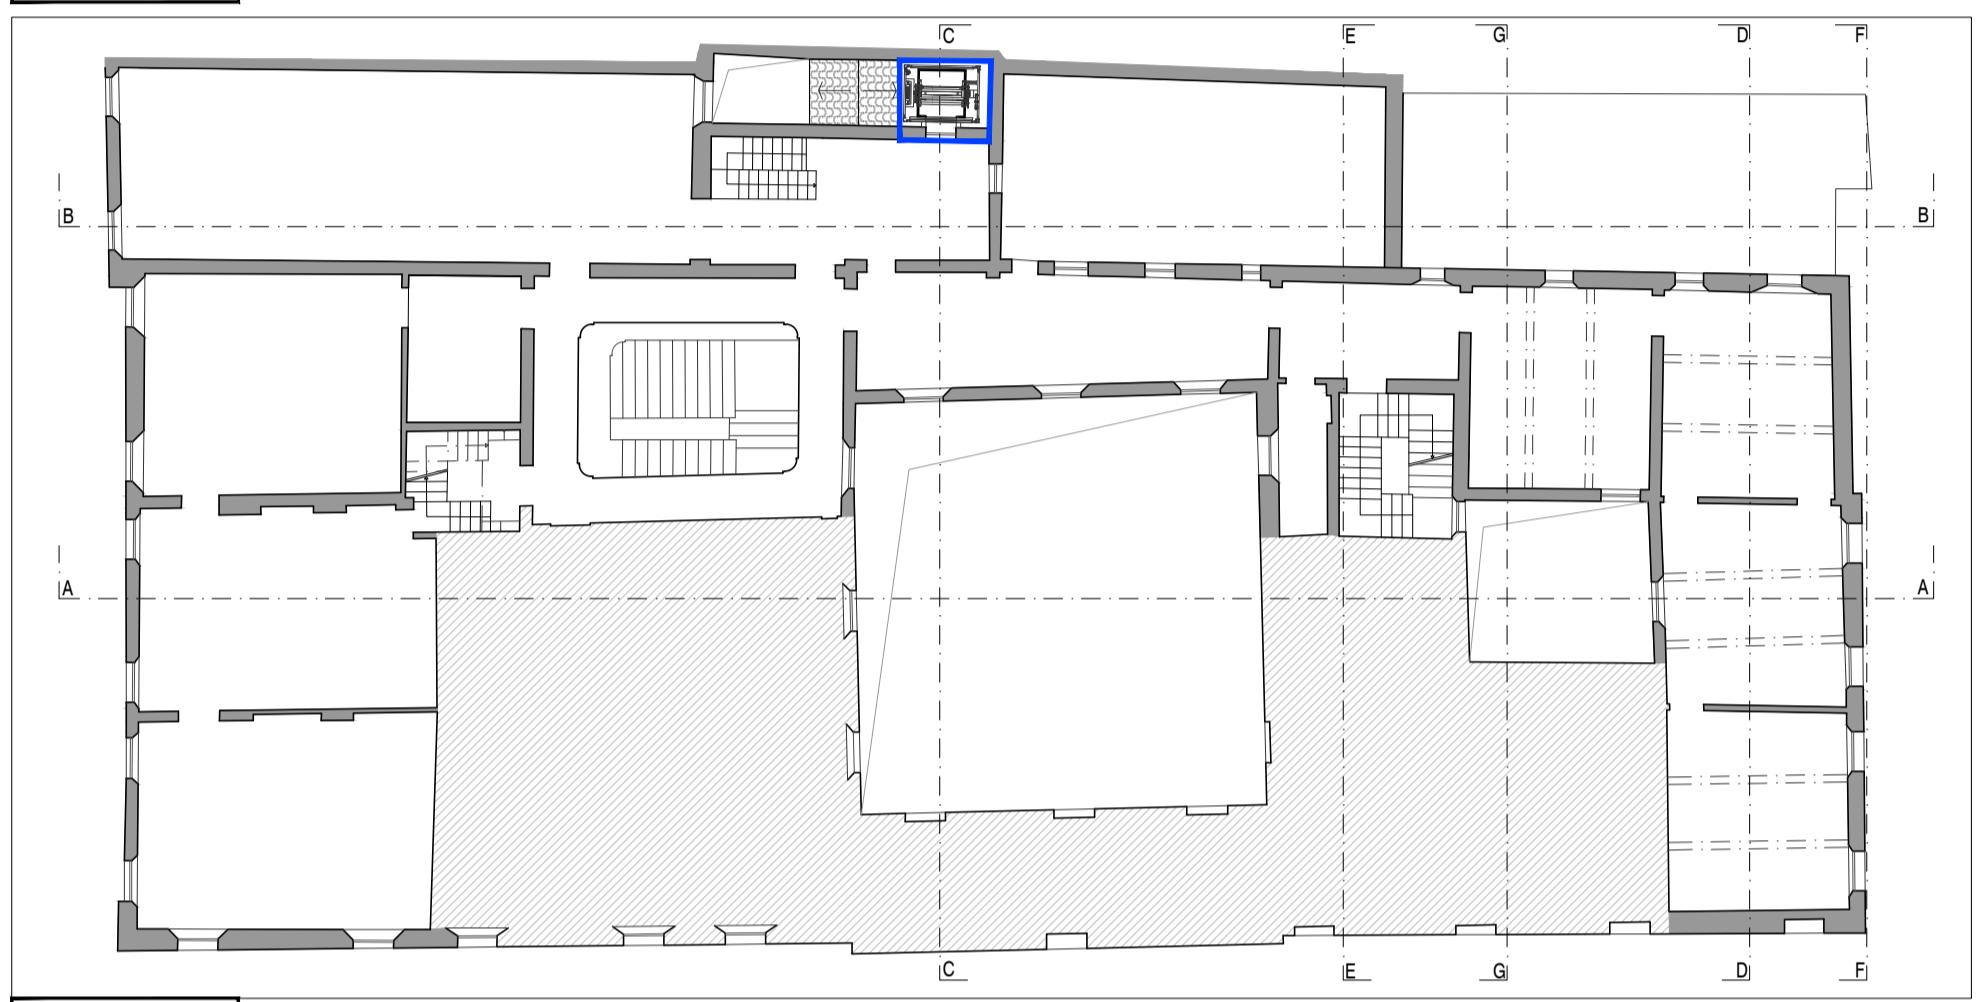

04 PIANTA PIANO SECONDO  
scala 1:200  
(NON OGGETTO DI INTERVENTO SE NON PER L'ASCENSORE)

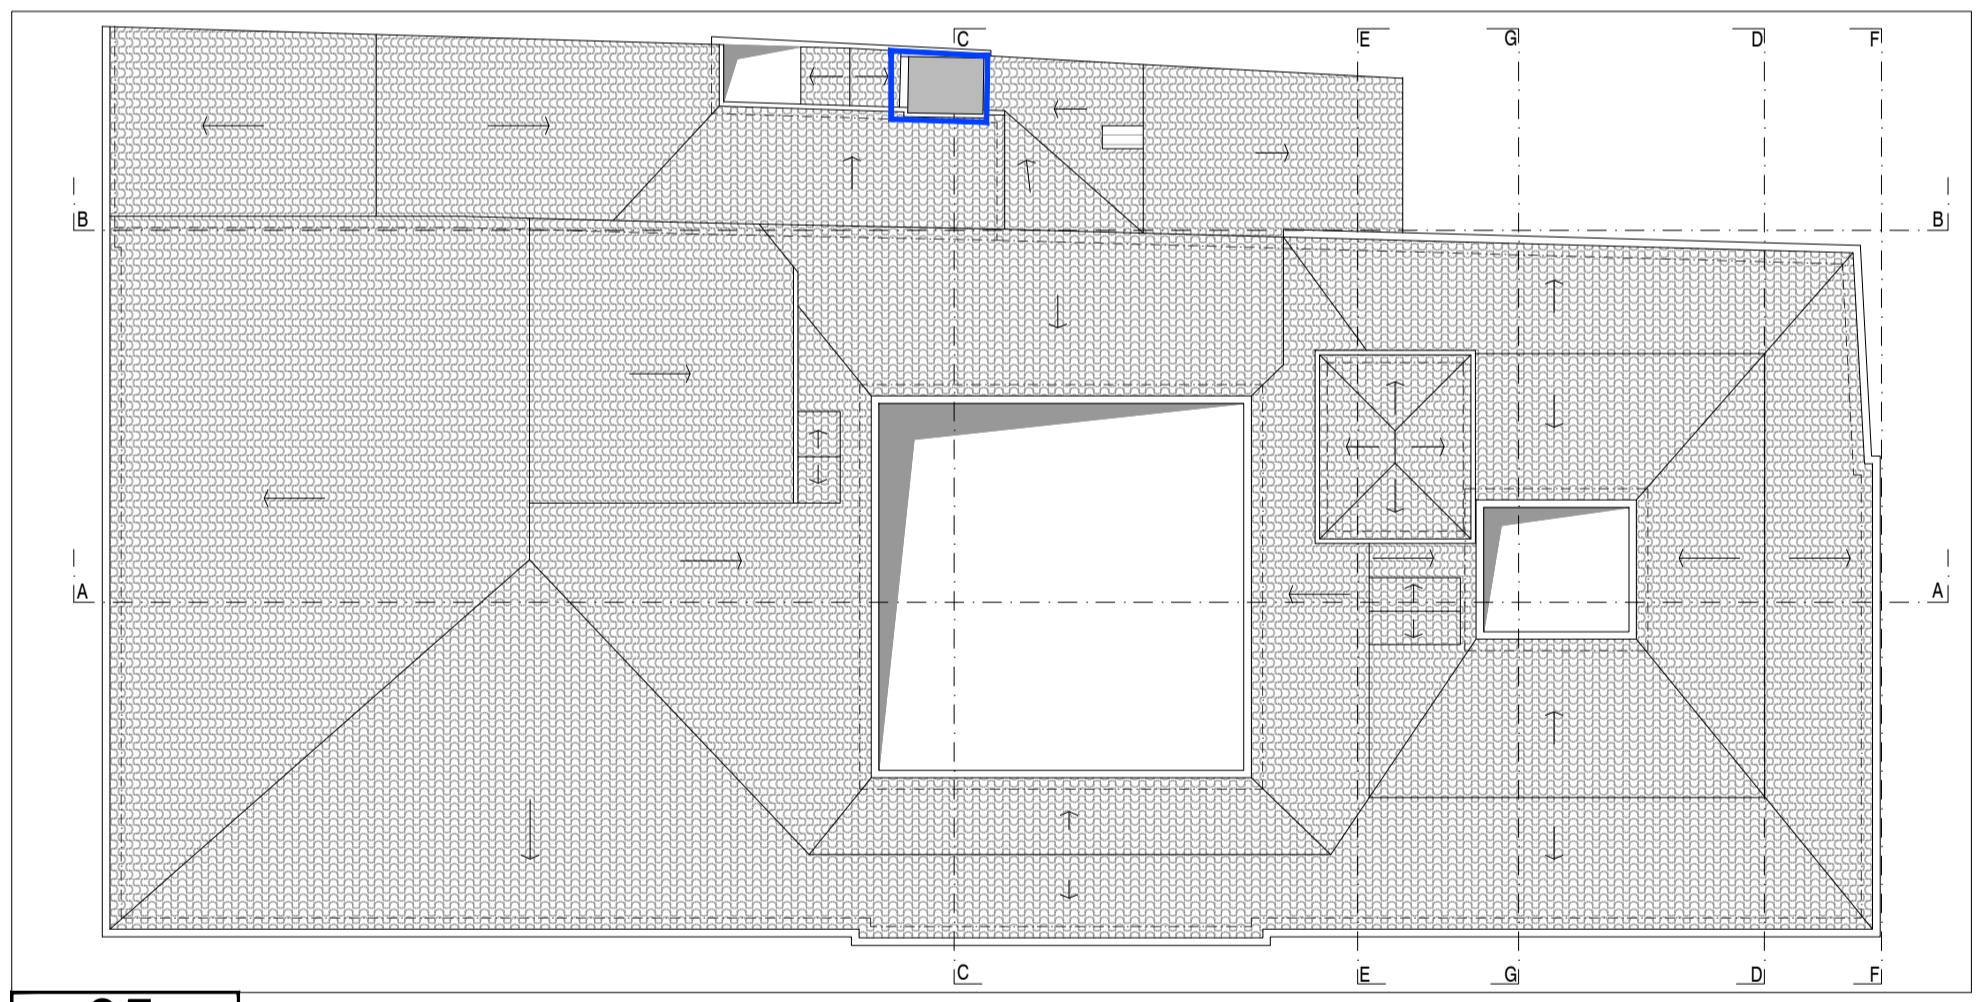

05 PIANTA COPERTURA  
scala 1:200  
(NON OGGETTO DI INTERVENTO SE NON PER L'ASCENSORE)