



SINDACO E ASSESSORE ALL'URBANISTICA  
FABIO TESTI

PIANO URBANISTICO GENERALE



QC.A1.2e  
DINAMICHE STORICHE  
DEGLI USI DEL SUOLO  
2008

scala 1 : 15.000

UFFICIO DI PIANO

RESPONSABILE DELL'UFFICIO DI PIANO  
ING. FAUSTO ARMANI

CONSIGLIERE  
ARCH. FEDERICA VEZZANI  
GEOM. VALENTINA POLETTI


UFFICIO QUALITÀ URBANA  
UFFICIO EDILIZIA PRIVATA  
UFFICIO AMMINISTRATIVO LEGALE  
UFFICIO LAVORI PUBBLICI

GRUPPO PER LA FORMAZIONE  
E PER LA PARTECIPAZIONE  
DOTT. STEFANO GIANDELLINI

CONTRIBUTI SPECIALISTICI

ARCH. MARIALUISA GOZZI  
DISCIPLINA E COORDINAMENTO  
ARCH. FABIO CECI  
ARCH. ANNA MARINI  
ARCH. MARTINA ZUCCONI  
DISCIPLINA MANIFATTURA E VALUTAZIONE  
DI SICUREZZA ANTINCENDIO E SISMICA  
DOTT. PROF. FRANCO MOSCONI  
SISTEMA ECONOMICO  
DIPARTIMENTO DI ARCHITETTURA (DIDA)  
DELL'UNIVERSITÀ DI FIRENZE  
SISTEMA SOCIO  
POLINOMIA s.r.l.  
SISTEMA SATELLITICO  
DOTT. GEOL. GIAN PIETRO MAZZETTI (CENTRO GEO SURVEY)  
SISTEMA GEOLOGICO SISMICO E IDRAULICO  
DOTT. SSA BARBARA VASSI (ARCHEOSISTEMI S.C.)  
SISTEMA ARCHEOLOGICO  
DIPARTIMENTO DI SCIENZE AGROALIMENTARI (DISTAL)  
DELL'UNIVERSITÀ DI BOLOGNA  
SISTEMA ECOLOGICO

Adozione Proposta PUG D.G.C. n. 44	Adozione PUG D.C.C. n. 44	Approvazione PUG D.C.C. n. 44
---------------------------------------	------------------------------	----------------------------------

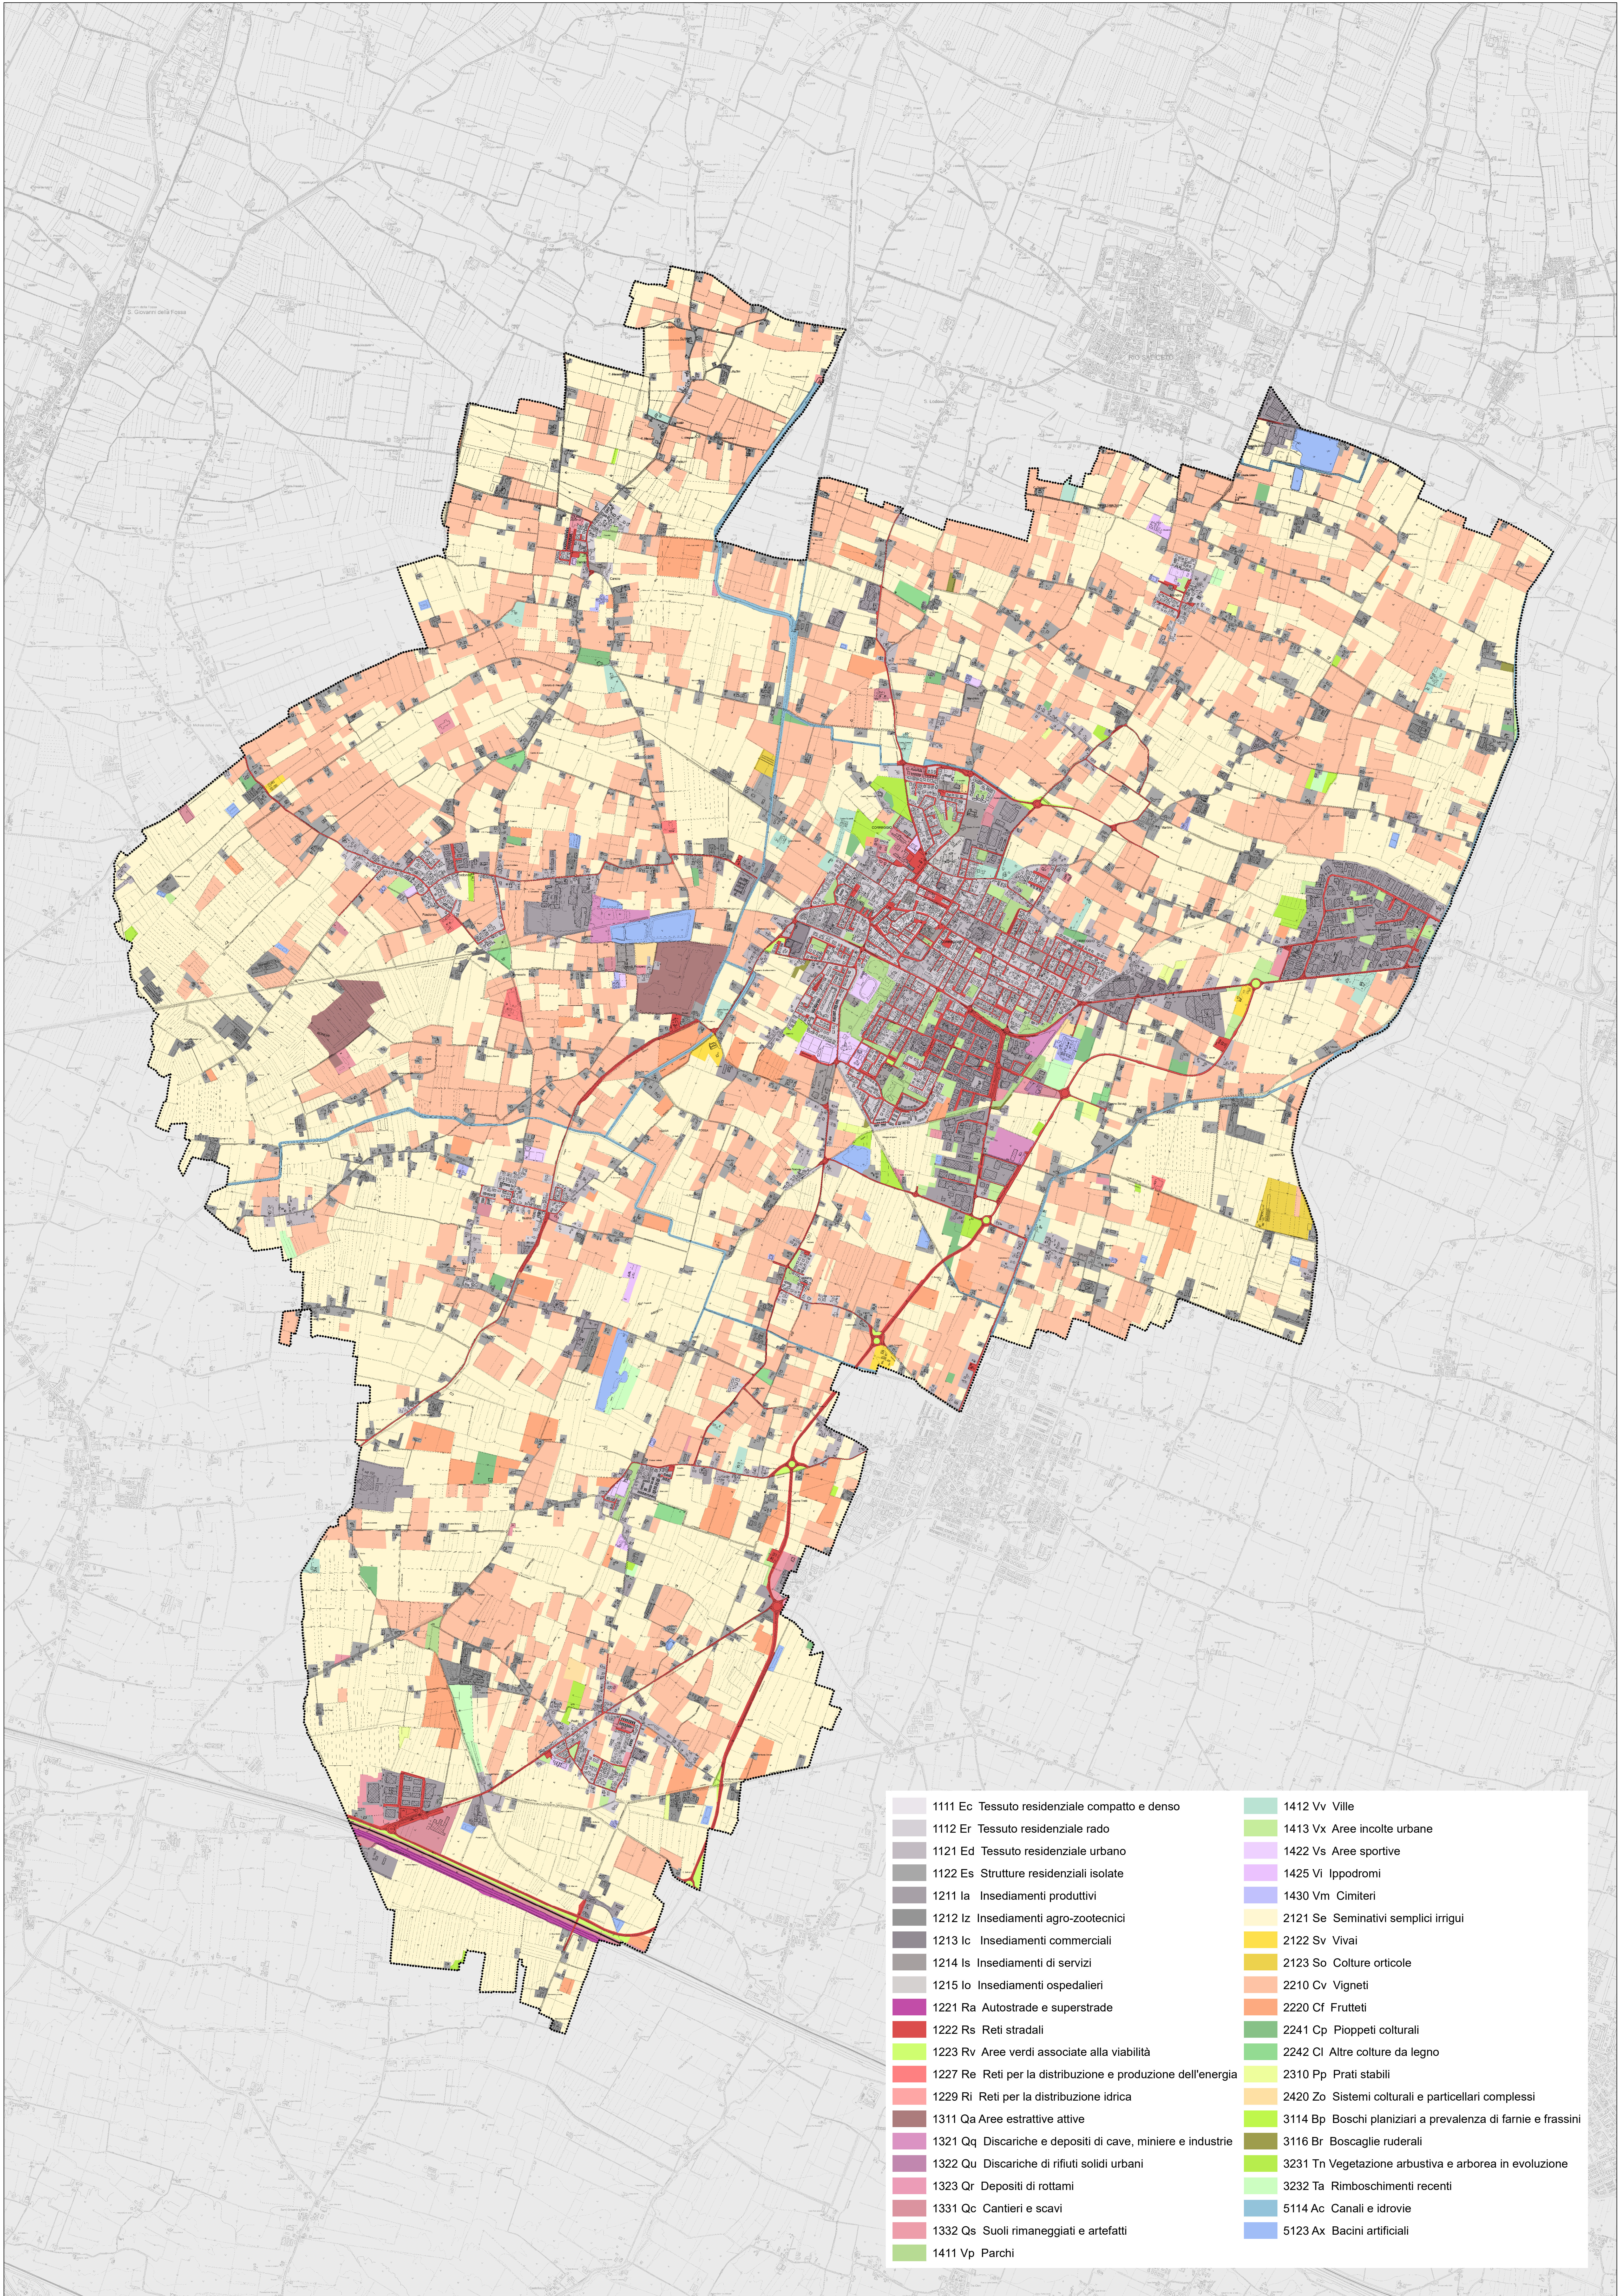

1111 Ec Tessuto residenziale compatto e denso	1412 Vv Ville
1112 Er Tessuto residenziale rado	1413 Vx Aree incolte urbane
1121 Ed Tessuto residenziale urbano	1422 Vs Aree sportive
1122 Es Strutture residenziali isolate	1425 Vi Ippodromi
1211 Ia Insediamenti produttivi	1430 Vm Cimiteri
1212 Iz Insediamenti agro-zootecnici	2121 Se Seminativi semplici irrigui
1213 Ic Insediamenti commerciali	2122 Sv Vivali
1214 Is Insediamenti di servizi	2123 So Colture orticole
1215 Io Insediamenti ospedalieri	2210 Cv Vigneti
1221 Ra Autostrade e superstrade	2220 Cf Frutteti
1222 Rs Reti stradali	2241 Cp Pioppeti culturali
1223 Rv Aree verdi associate alla viabilità	2242 Ci Altre colture da legno
1227 Re Reti per la distribuzione e produzione dell'energia	2310 Pp Prati stabili
1229 Ri Reti per la distribuzione idrica	2420 Zo Sistemi culturali e particellari complessi
1311 Qa Aree estrattive attive	3114 Bp Boschi pianiziari a prevalenza di farnie e frassini
1321 Qq Discariche e depositi di cave, miniere e industrie	3116 Br Boscaglie ruderali
1322 Qu Discariche di rifiuti solidi urbani	3231 Tn Vegetazione arbustiva e arborea in evoluzione
1323 Qr Depositi di rottami	3232 Ta Rimboschimenti recenti
1331 Qc Cantieri e scavi	5114 Ac Canali e idrovie
1332 Qs Suoli rimaneggiati e artefatti	5123 Ax Bacini artificiali
1411 Vp Parchi	