COMUNE DI CORREGGIO (RE)

PROGETTO PER LA COSTRUZIONE DI UNA STALLA E FIENILE IN VIA VECCHIA CARPI N. 6 CORREGGIO (RE)

PROPRIETA' :
ROSSI ETTORE
C.F. RSS TTR 27H24 D037W
ROSSI GIORGIO
C.F. RSS GRG 29D23 H298Y

COMMITTENTE :
AZIENDA AGRICOLA ROSSI PIETRO, ETTORE E GIORGIO s.s.
VIALE RISORGIMENTO, 32 – CORREGGIO (RE)
P.I. 00145870358

TECNICO :
VEZZANI Geom. ANSELMO
VIA GAMBARA, 6/B – CORREGGIO (RE)

OGGETTO
PLANIMETRIA GENERALE, PIANO D'INSIEME E SKY-LINE
VARIANTE AL P.S.A. n. 58 del 30/05/2011

Scala 1:1000-200 | DICEMBRE 2013

NR. TAVOLA
3

LEGENDA:
- Unità aziendale - Confine di proprietà
- Insediamento rurale
- Linea Enel interrata
- Linea Enel aerea

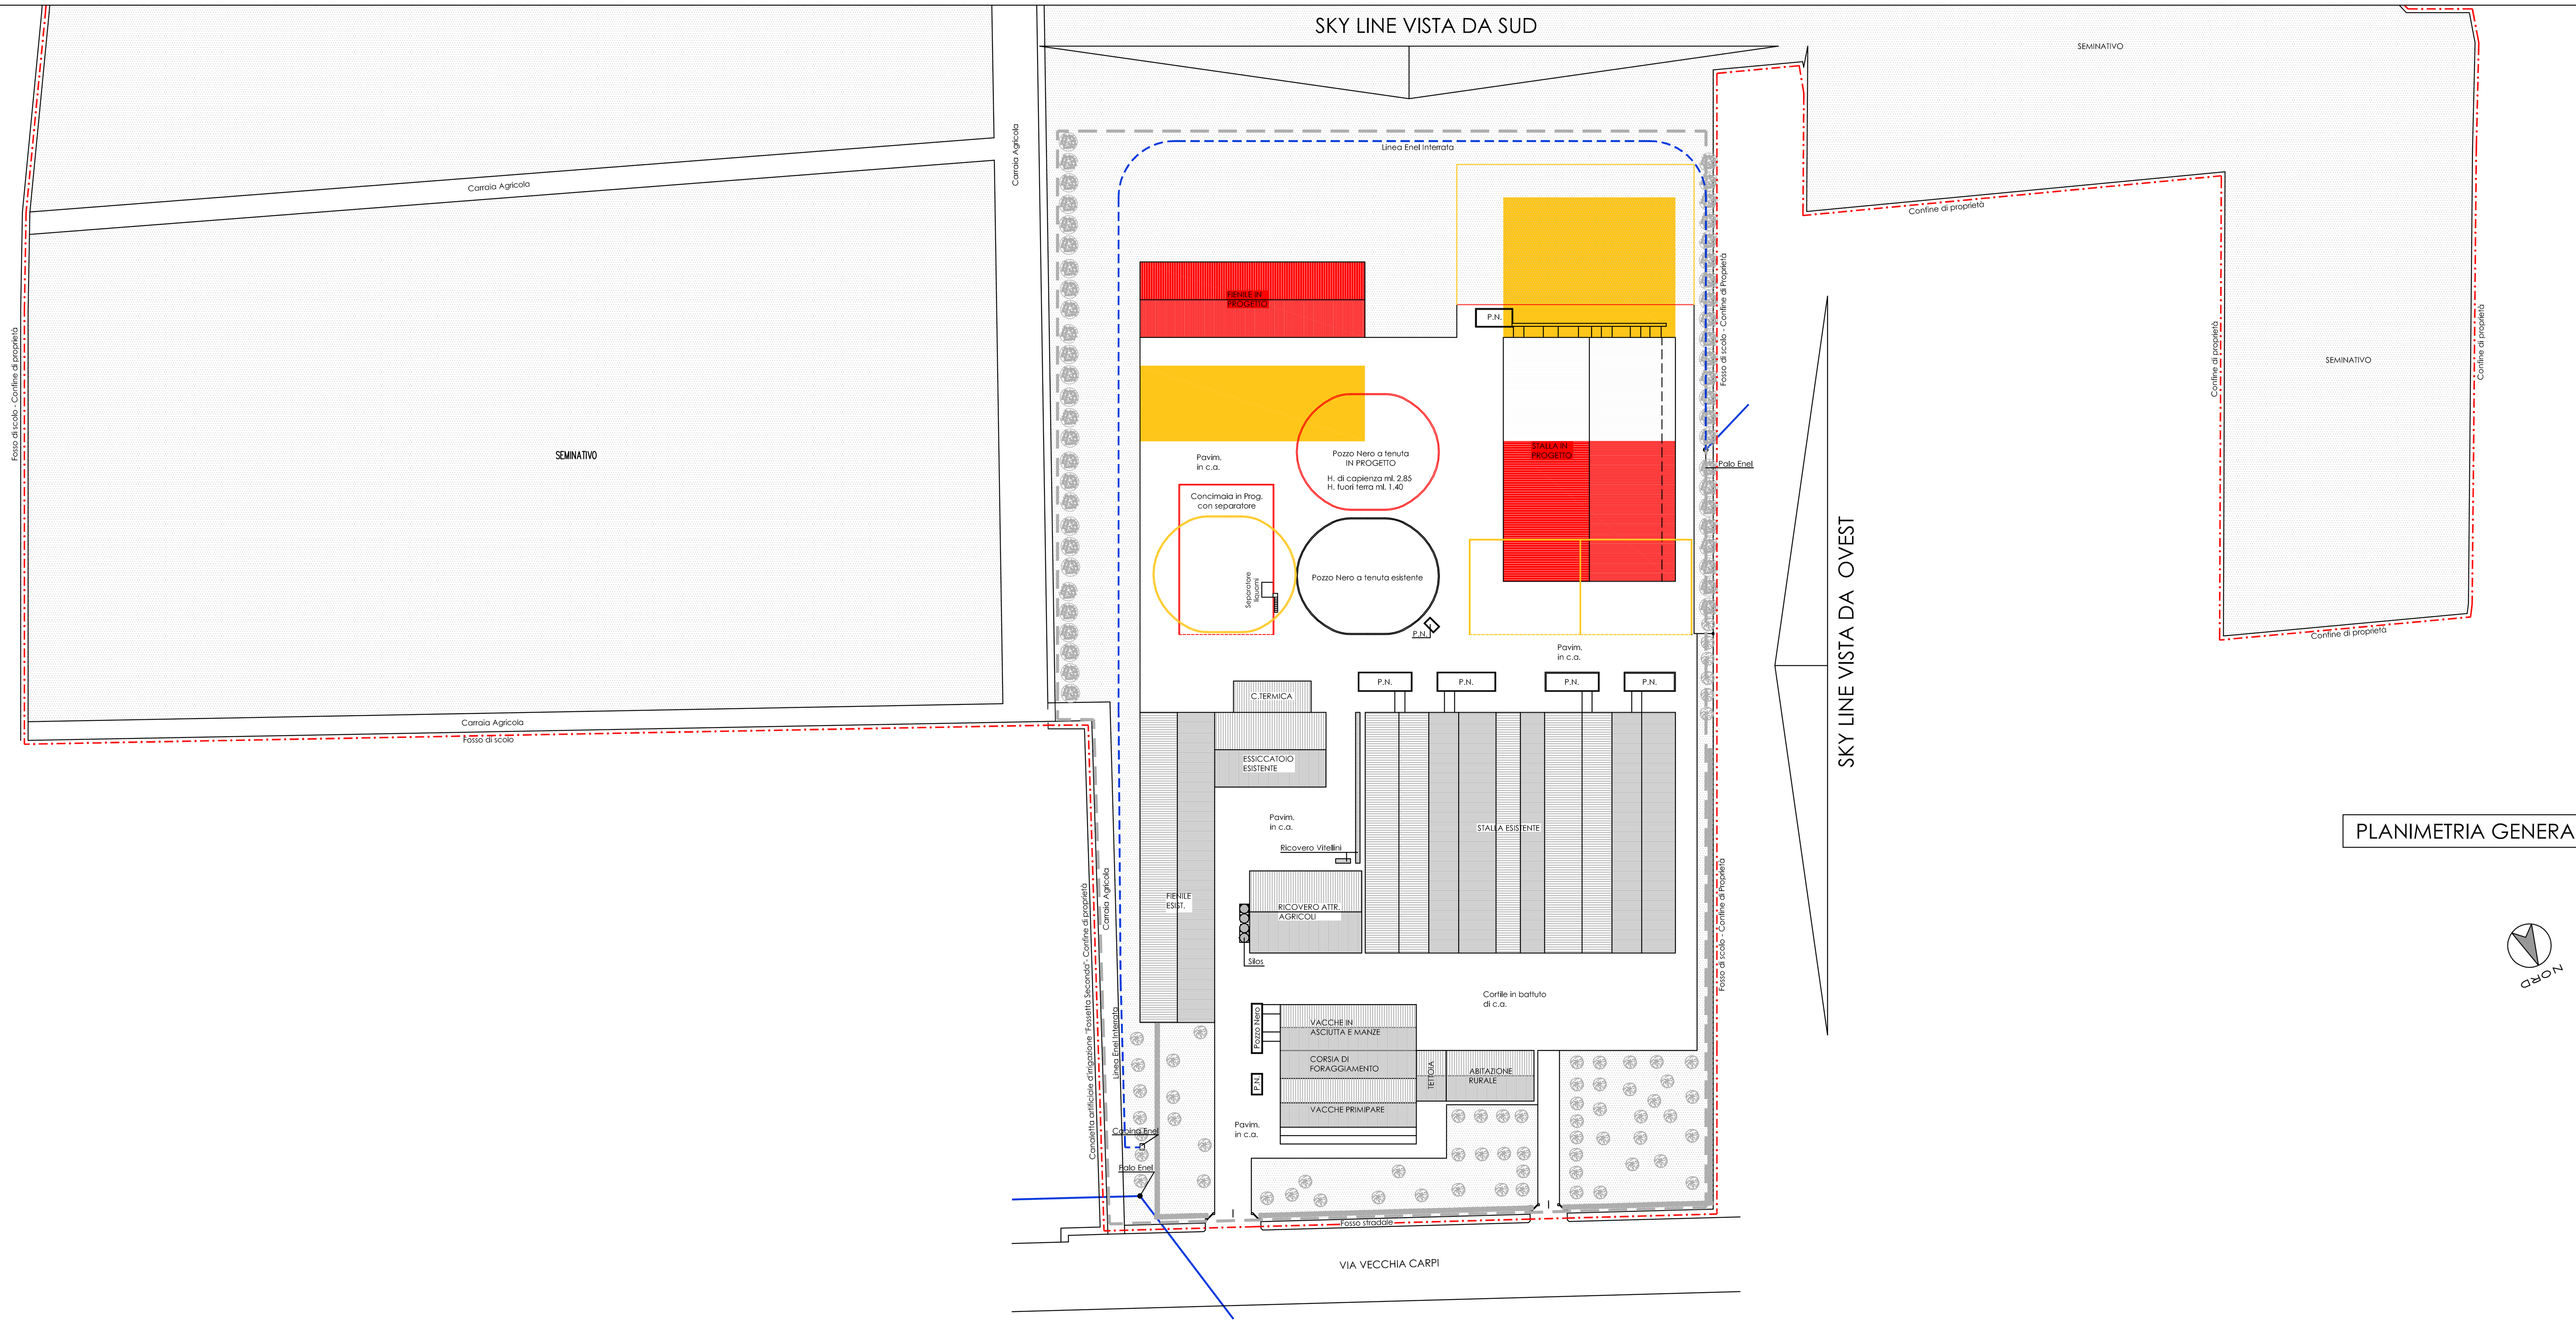

PLANIMETRIA GENERALE - SCALA 1/1000

SKY LINE VISTA DA SUD - SCALA 1/200

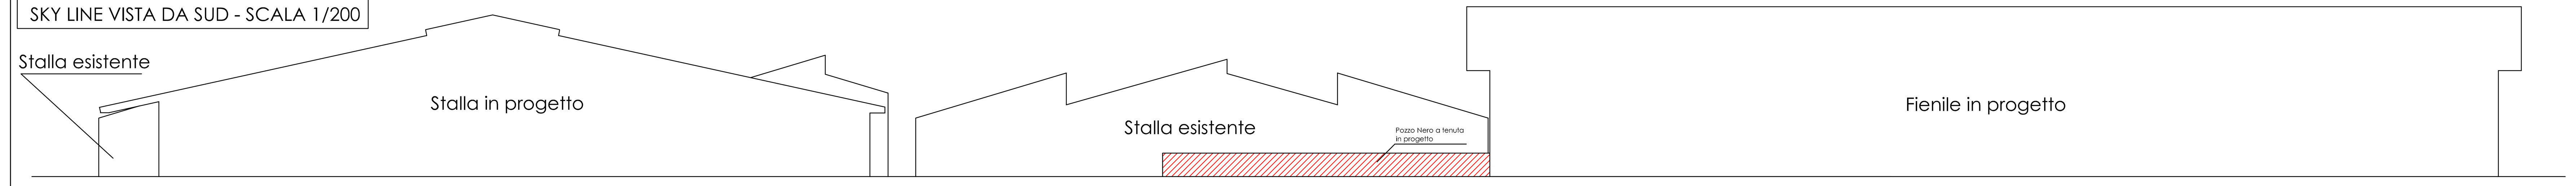

SKY LINE VISTA DA OVEST - SCALA 1/200