

COMUNE DI CORREGGIO

corso Mazzini, 33 - 42015, Correggio(RE)

SERVIZIO INTERVENTI SUL TERRITORIO E SUL PATRIMONIO

REALIZZAZIONE DELLA DORSALE PRINCIPALE DELLA RETE DI TELERISCALDAMENTO A SERVIZIO DELLA CITTA'

* * *

Primo e Secondo Lotto
PROGETTO DEFINITIVO - ESECUTIVO

ELABORATO N°

SP3

GRAFO DELLA RETE

RESPONSABILE DEL PROCEDIMENTO

COMUNE DI CORREGGIO

Il Dirigente del III Settore
ing. Daniele Soncini




PROGETTAZIONE

EN.COR SRL
Energia Correggio





Il Direttore
ing. Davide Yezzani

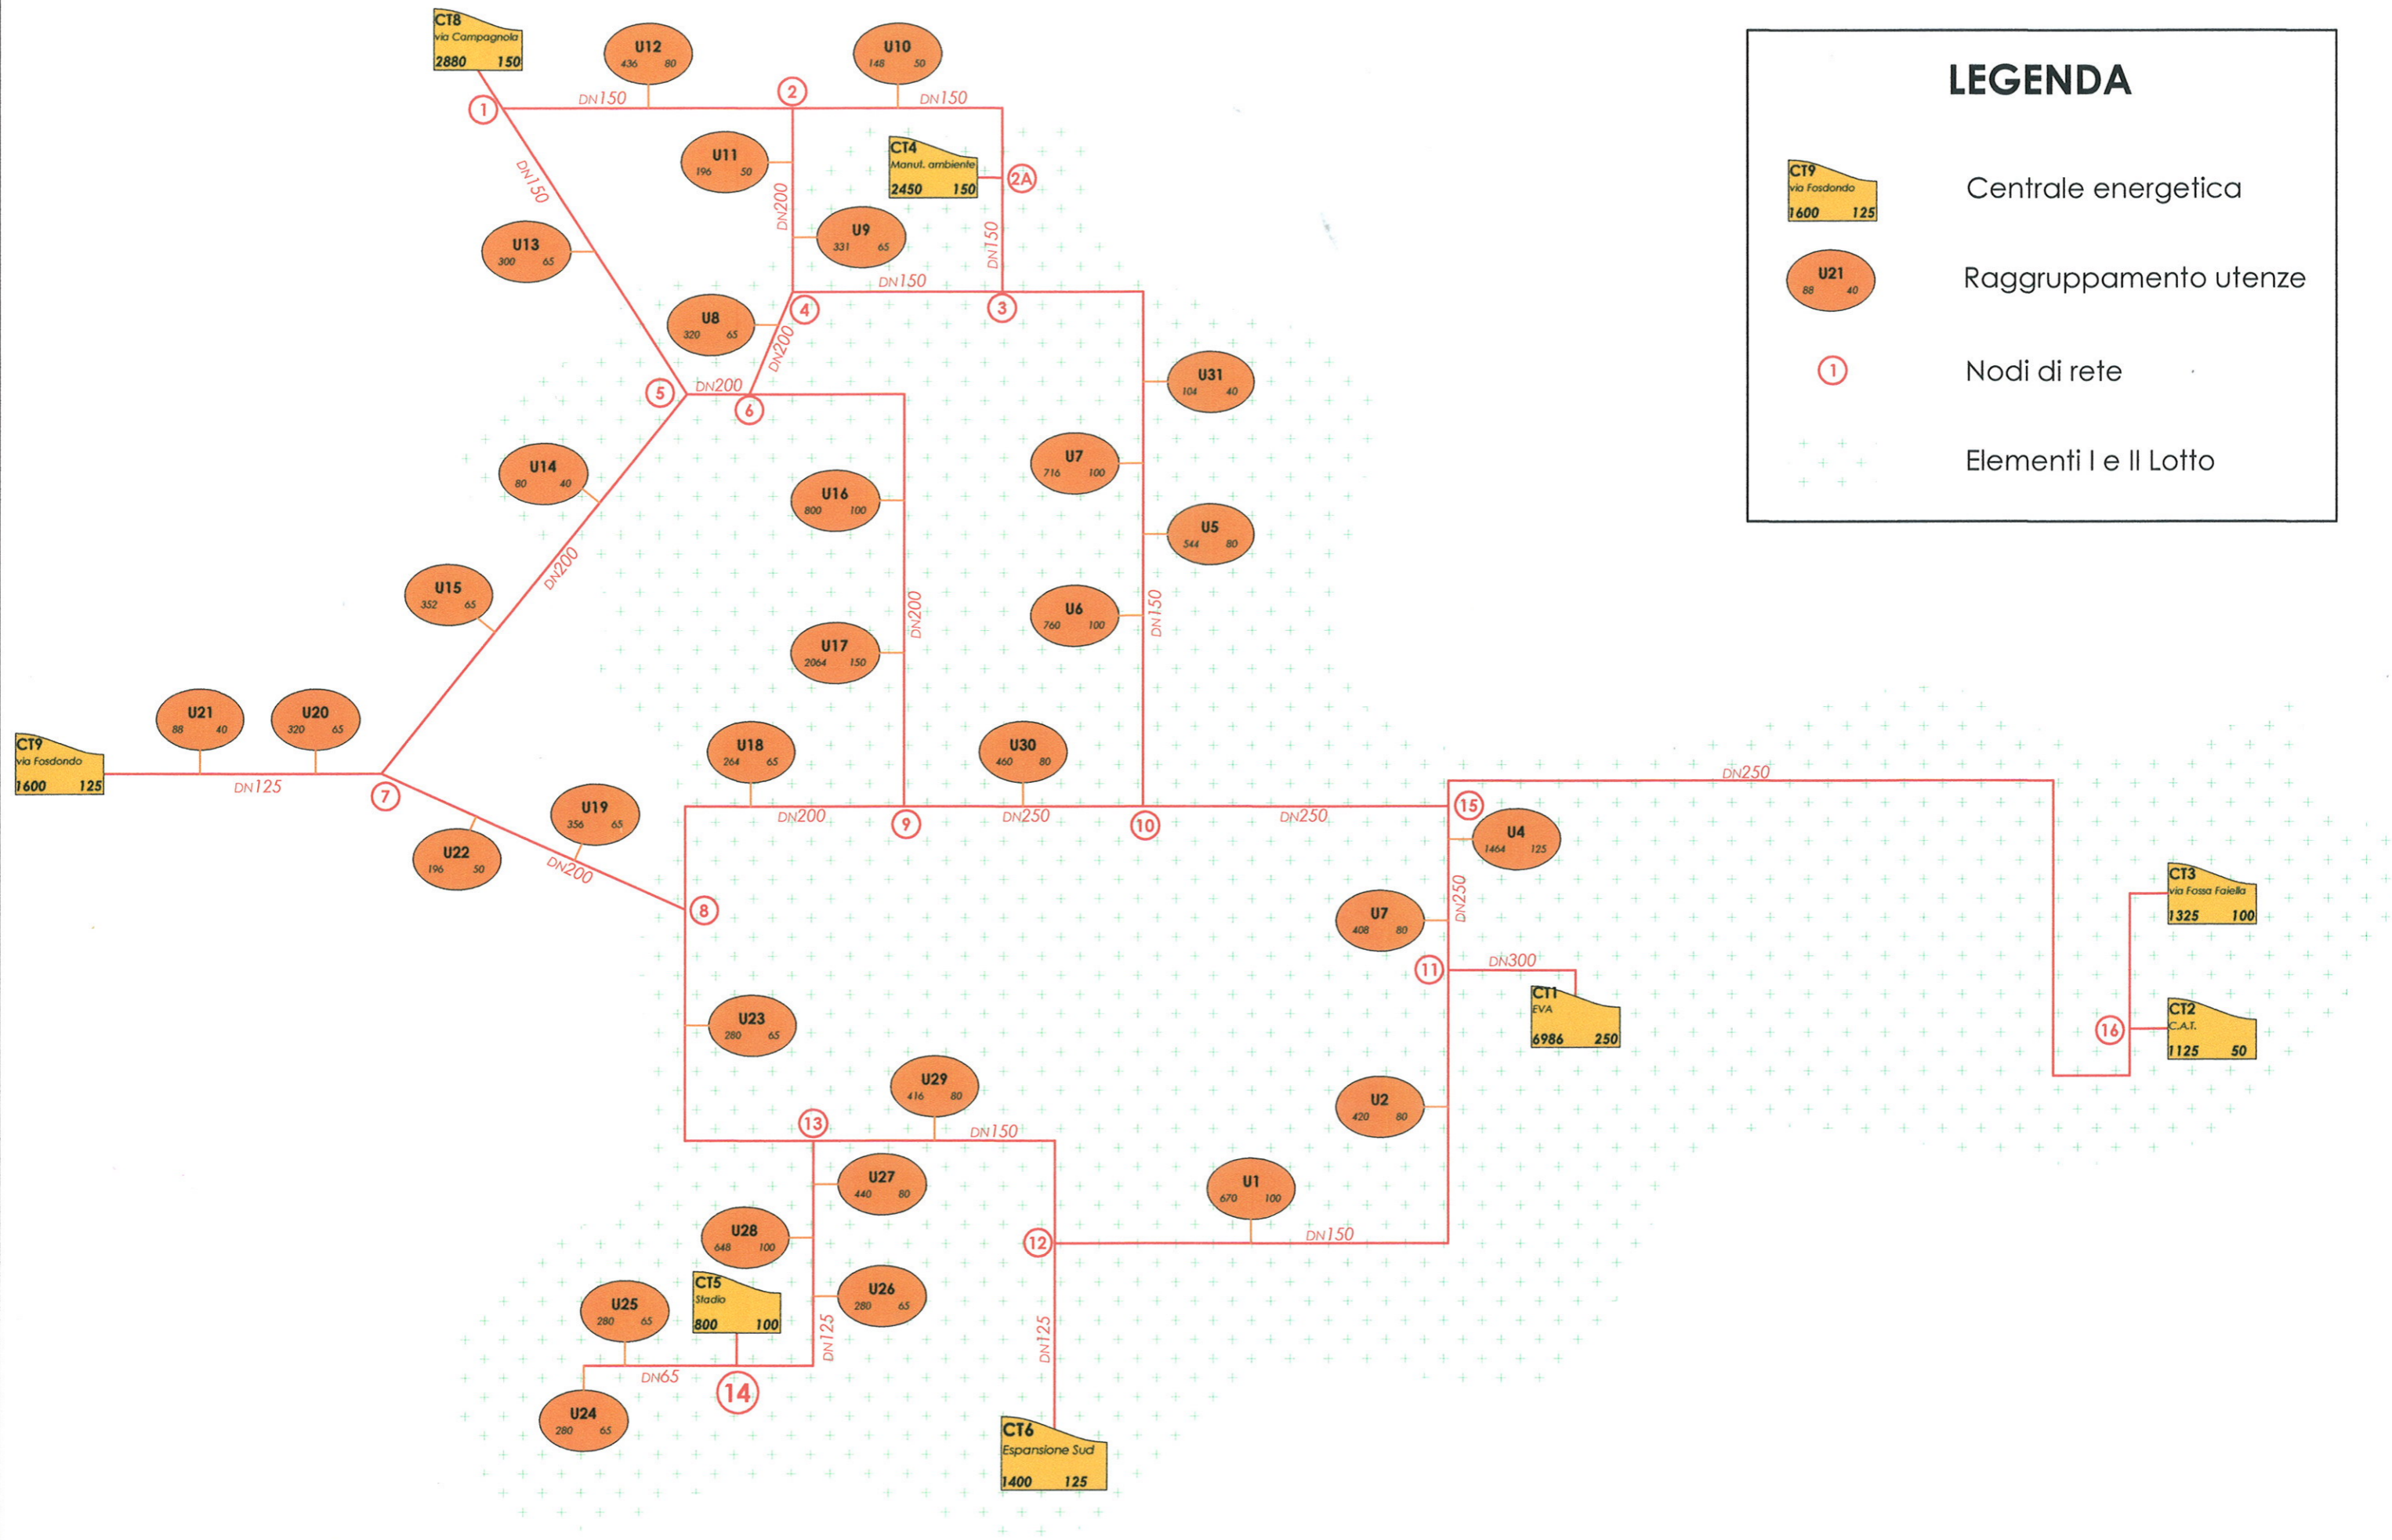

Luglio 2010



LEGENDA

-  Centrale energetica
-  Raggruppamento utenze
-  Nodi di rete
-  Elementi I e II Lotto