



Il presente disegno e' di proprieta' aziendale - La societa' tutelera i propri diritti a termine di legge.

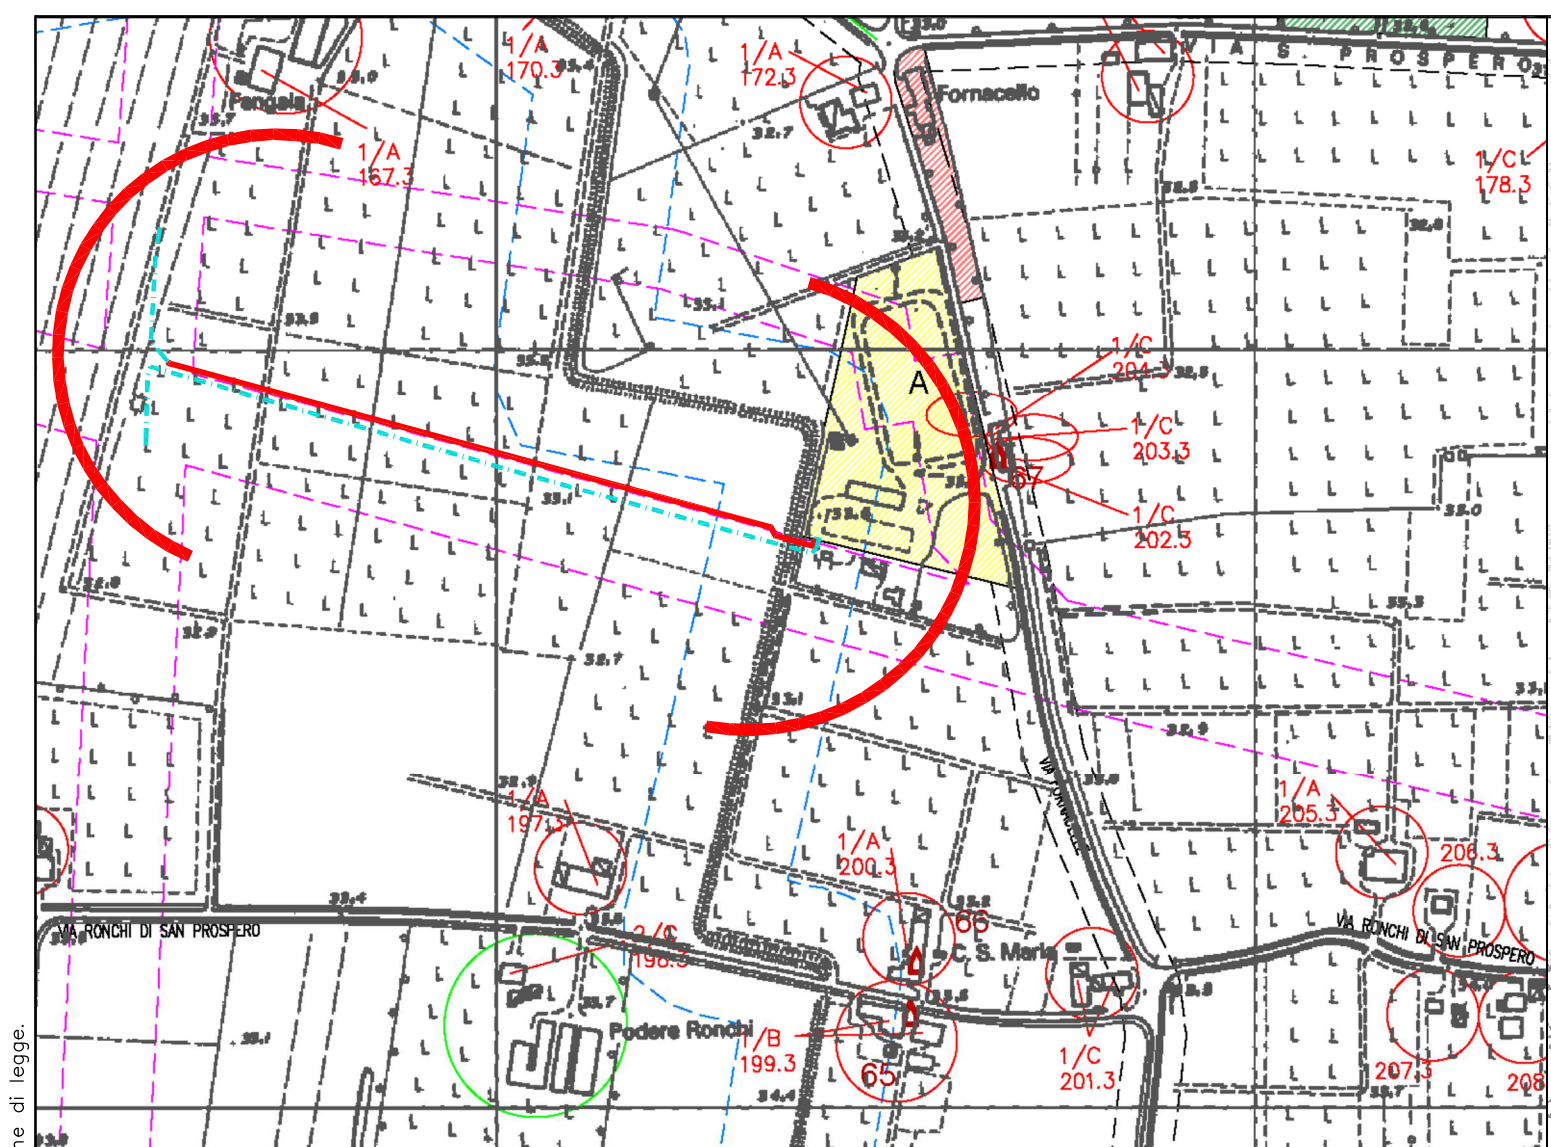

SCALA 1:5000
 COMUNE DI CORREGGIO - PRG DESTINAZIONI DI ZONA

- Zone E.1 - AGRICOLE NORMALI (Art. 94)
- Zone F.2 - ATTREZZATURE TECNICHE E TECNOLOGICHE (Art. 100)
- Zone F.3 - ZONE DESTINATE ALLA VIABILITA' (Art. 101)
- Zone F.4 - ZONE DI RISPETTO DEI METANODOTTI (Art. 102)
- METANODOTTO IN PROGETTO

- Metanodotti in progetto
- Metanodotti da porre f.e.
- Metanodotti esistenti

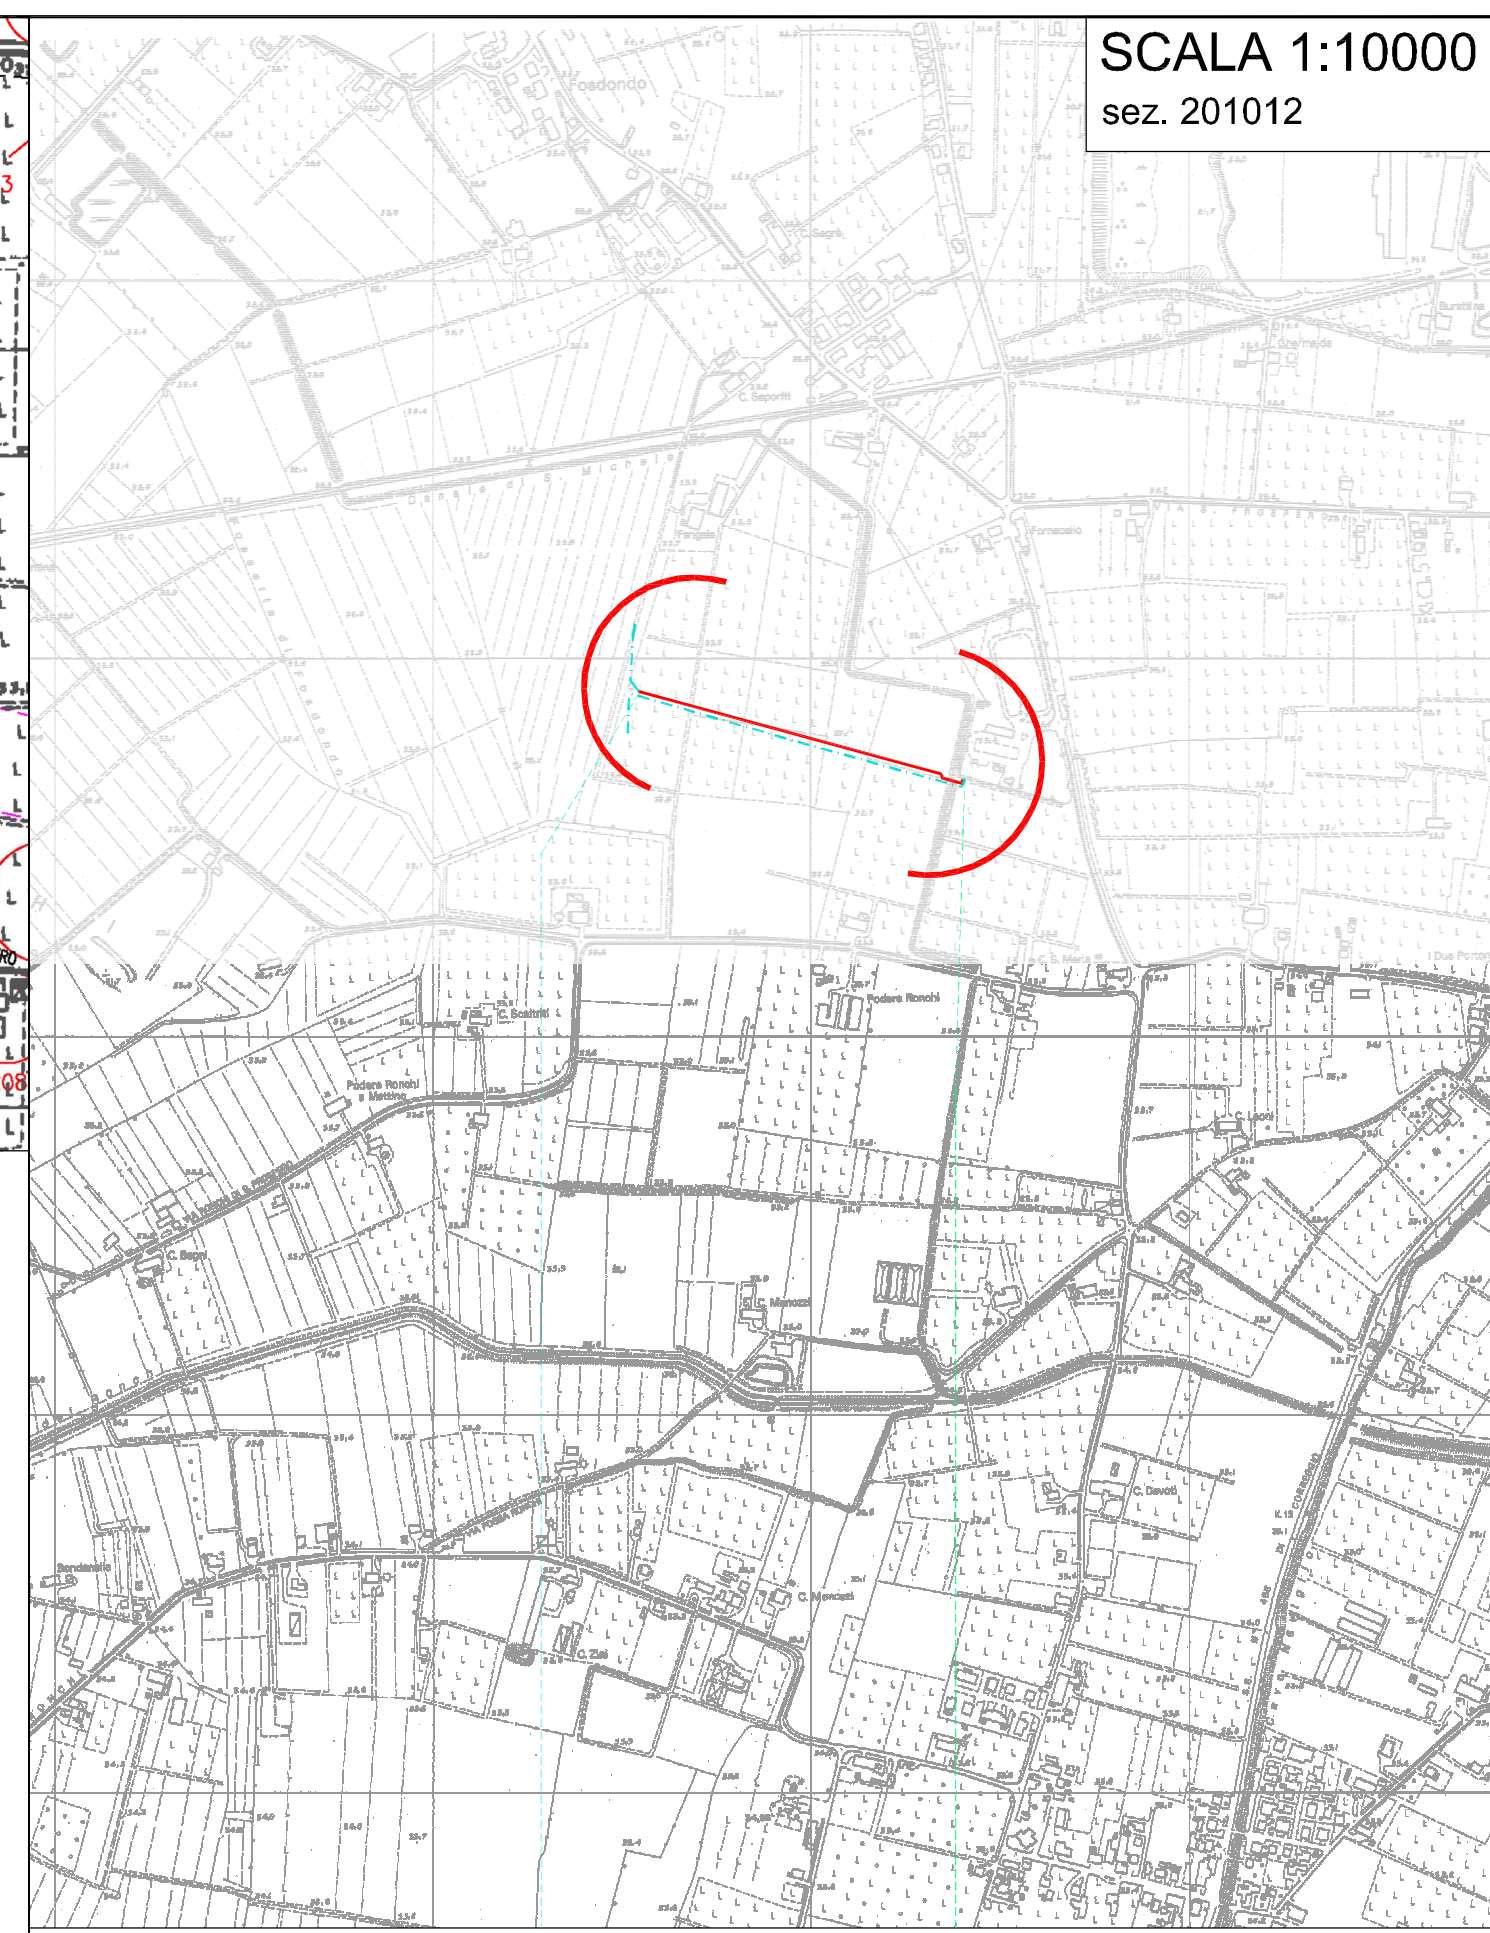

SCALA 1:10000
 sez. 201012

0	0+452.00	
0,00	CORREGGIO	Km 0+452,00
REGGIO NELL'EMILIA		

 Metanodotto in progetto	 Metanodotti esistenti
 Impianti di progetto	 Impianti esistenti
 Limite sovrapposizione fogli	 Metanodotti da porre f.e.
 Impianto di regolazione della pressione	
 Impianto di lancio e ricevimento pig	
 Impianto di intercettazione di derivazione importante (P.I.D.I.)	
 Impianto di intercettazione di linea (P.I.L.)	
 Impianto di intercettazione e derivazione semplice (P.I.D.S.)	

Progressiva chilometrica	CHILOMETRO	N.
Comuni	COMUNE	
Province	PROVINCIA	
Impianti	TIPOLOGIA IMPIANTO	TIPO - N. - PROG.
Attraversamenti	DENOMINAZIONE	

Nel Comune di CORREGGIO (RE)

0	11/05/18	EMISSIONE DISEGNO DI PROGETTO	ALBANESE	GALBIATI	GATTI
REV.	DATA	DESCRIZIONE	DISEGN.	CONTR.	APPROV.
Proprietario				Progettista	
				BO-6269/2	
Impianto n°: 6			REVISIONE 0		
Metanodotto: CORREGGIO-VILLA MASONE DN 250(10")			COMMESSA NR/18197/R-L01		
VAR. DN 250 PER SOSTITUZIONE TRATTO			COD. TEC. 9111121		
			SCALA VARIE		
PLANIMETRIE PRG E VINCOLI			sostituisce il sostituito dal		

