



VISTA 1

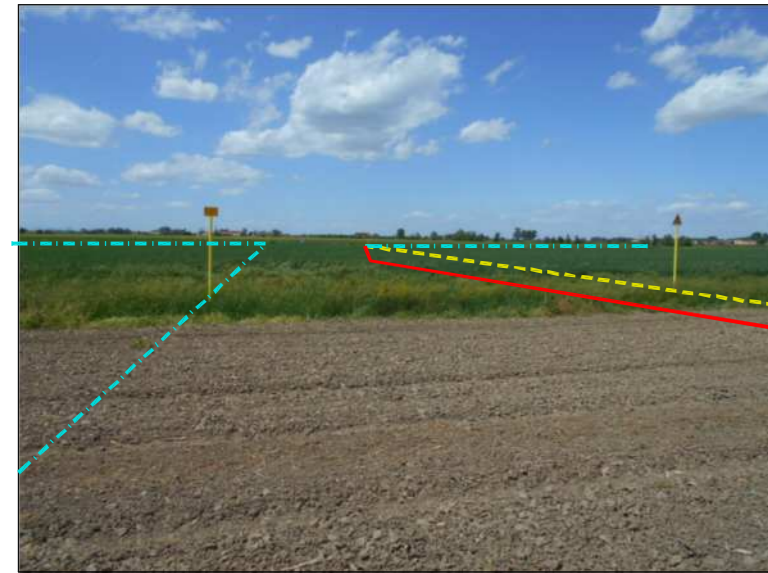

VISTA 2



VISTA 3

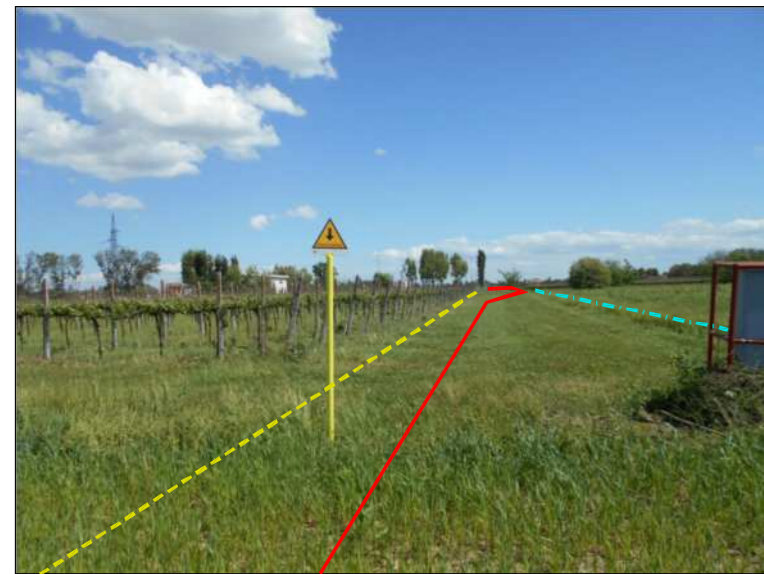

VISTA 4




VISTA 5



VISTA 6



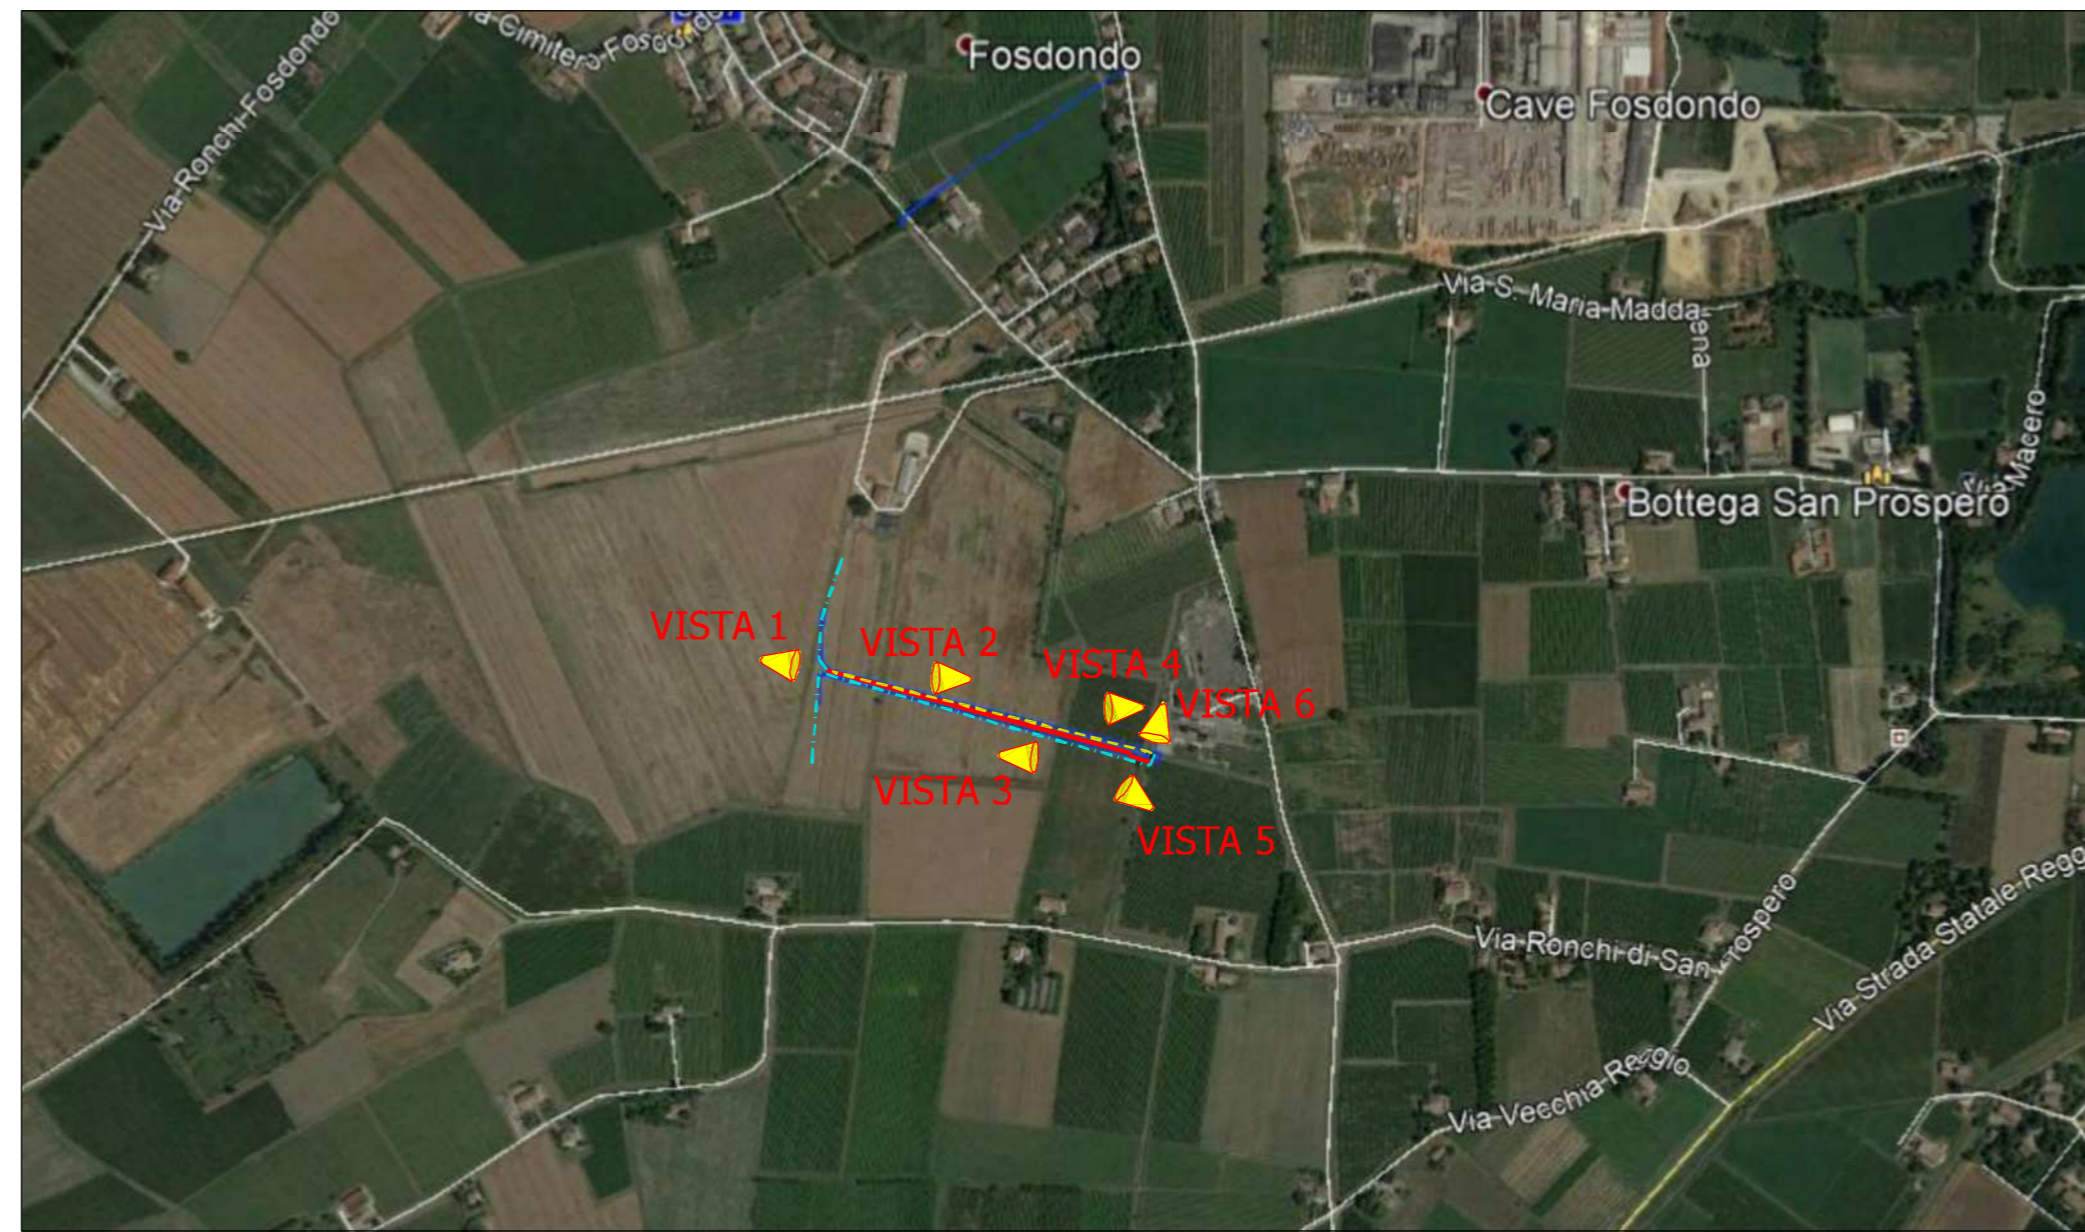

SCALA 1:10000



Nel Comune di CORREGGIO (RE)



0	11/05/18	EMISSIONE DISEGNO DI PROGETTO	ALBANESE	GALBIATI	GATTI
REV.	DATA	DESCRIZIONE	DISEGN.	CONTR.	APPROV.
Proprietario		Progettista		DISEGNO	
				BO-6269/3	
Impianto n°: 6 Metanodotto: CORREGGIO-VILLA MASONE DN 250(10") VAR. DN 250 PER SOSTITUZIONE TRATTO			REVISIONE 0		
			COMMESSA NR/18197/R-L01 COD. TEC. 9111121		
			SCALA 1 : 10000		
VISTA TRACCIATO			sostituisce il sostituito dal		