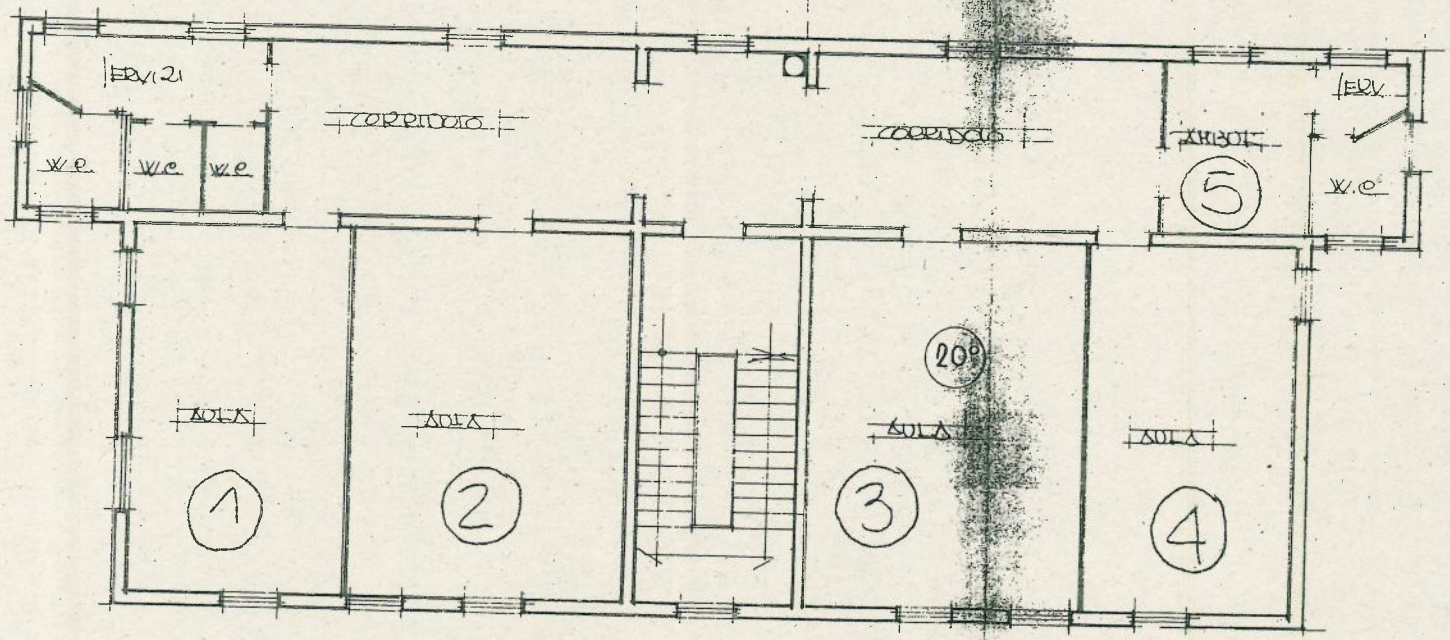

DISOTTO PIANO PRIMO

1:100

ALLEGATO "A"