


**Carretta geom. Umberto**

Via C. Tolomeo, 5 - 42016 Guastalla (RE)


C.F. CRR MRT 50L14 H225T P. IVA 01984200350

Studio: Via Claudio Tolomeo, 5  
42016 - Guastalla - R.E.  
cell. 348.8069394 - tel e fax 0522.825143  
Email carretta\_umberto@libero.it


Committente: Società Agricola MENOZZI Edgardo, Rainero e Mauro Via per Reggio n°43 - Correggio (RE)	Data: apr. 2018	Il tecnico:    Il Committente:
Progetto: Piano di Sviluppo Aziendale per ristrutturazione aziendale, comprendente: demolizione di stalla per rimonda faliscante; ampliamento e trasformazione di stalla esistente per bovini da latte e rimonda; costruzione di capannone per preparazione razioni; costruzione di capannone ad uso ricovero attrezzi agricoli costruzione di piscinetta ad uso familiare	Scala: 1:2000 - 1:500	
Particolare: Ricovero attrezzi agricoli Pianta, prospetti e sezione	Tavola: 09	
Aggiornamenti:	File: Tav. 09	

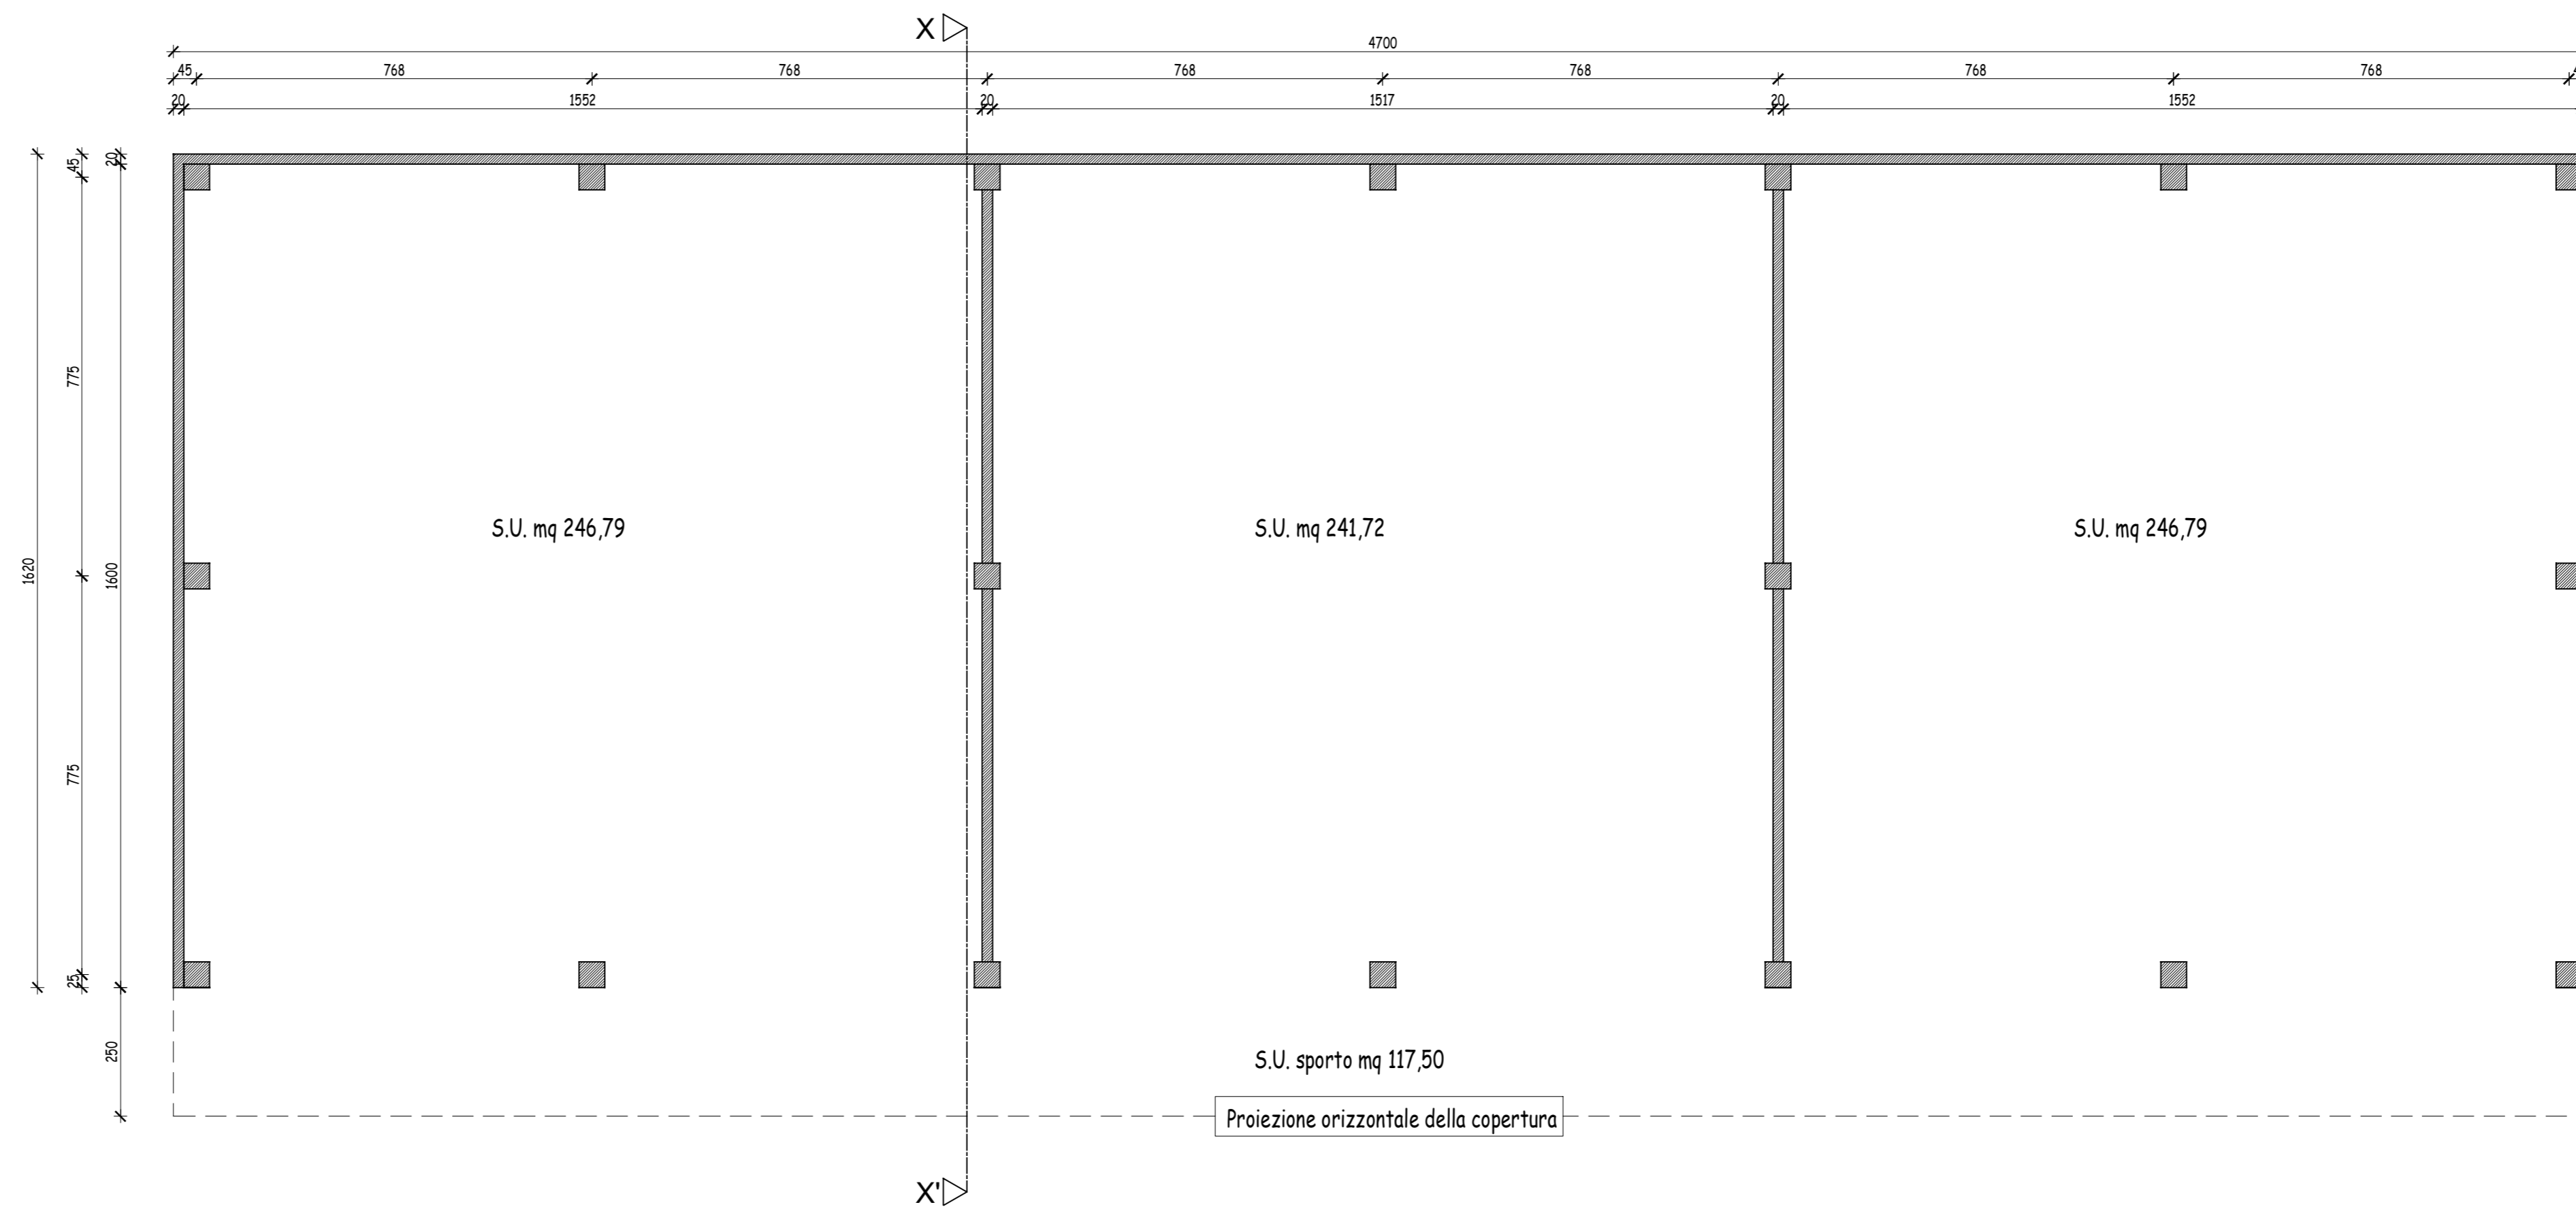


PIANTA

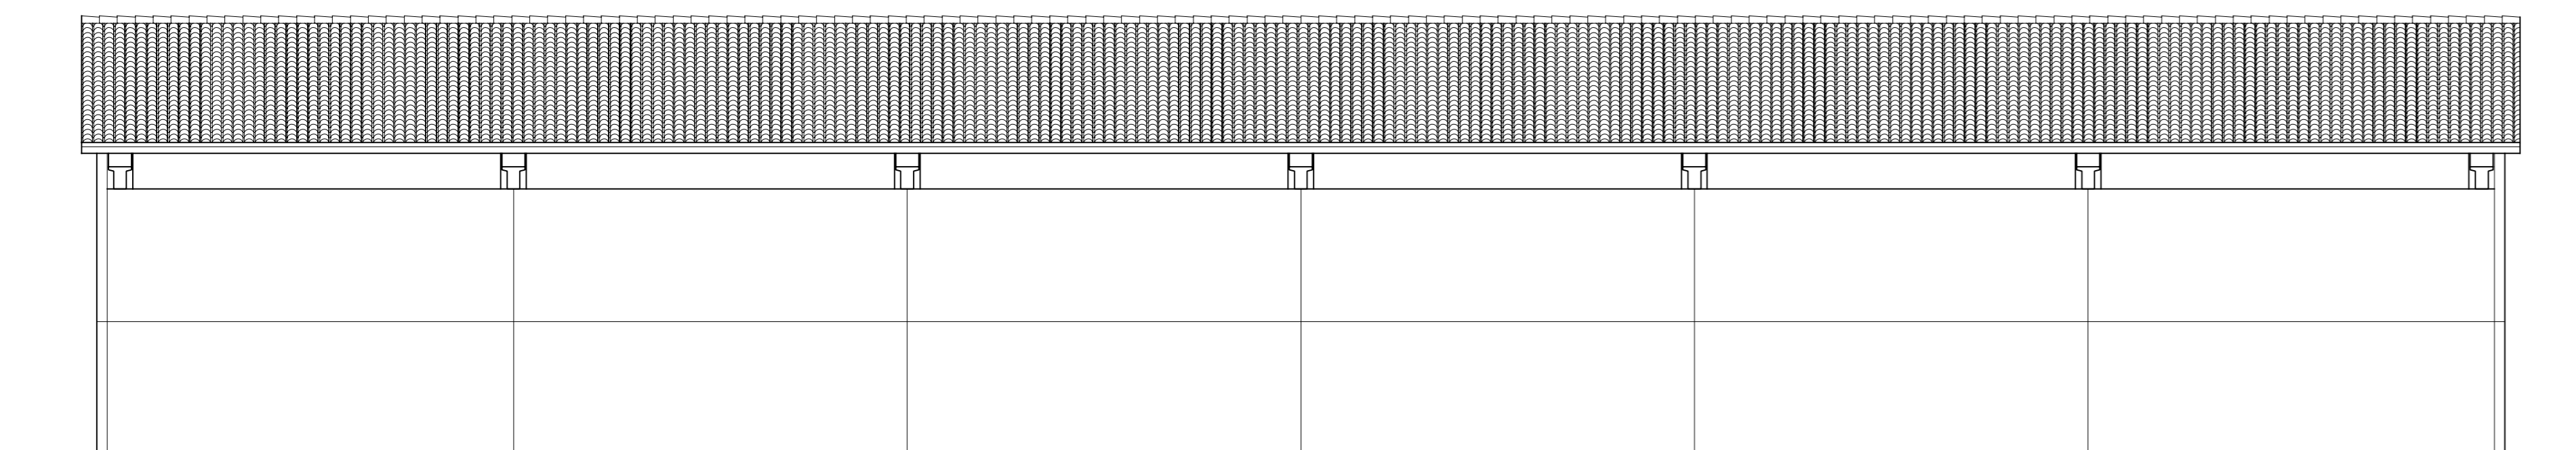


PROSPETTO OVEST

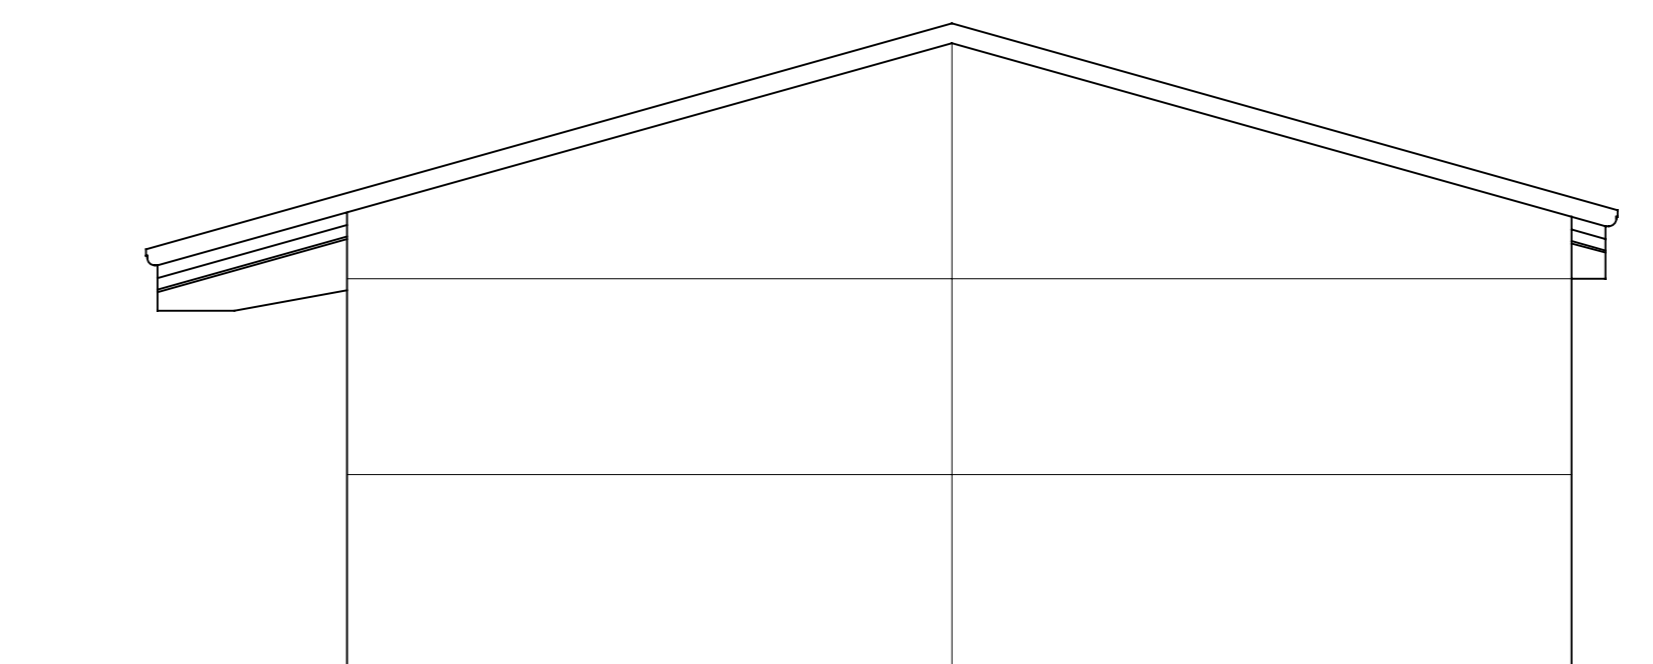


PROSPETTO NORD

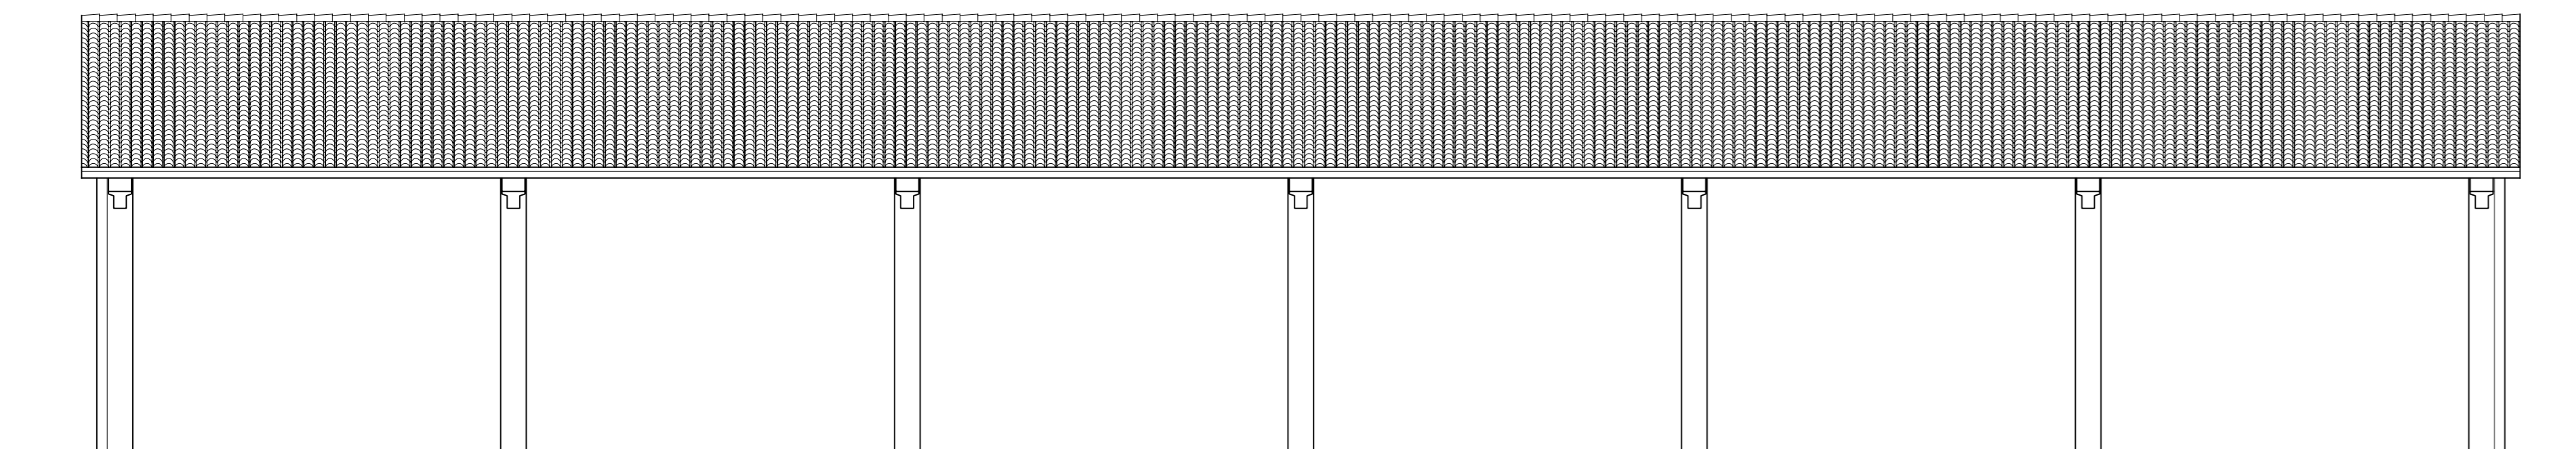

PROSPETTO EST

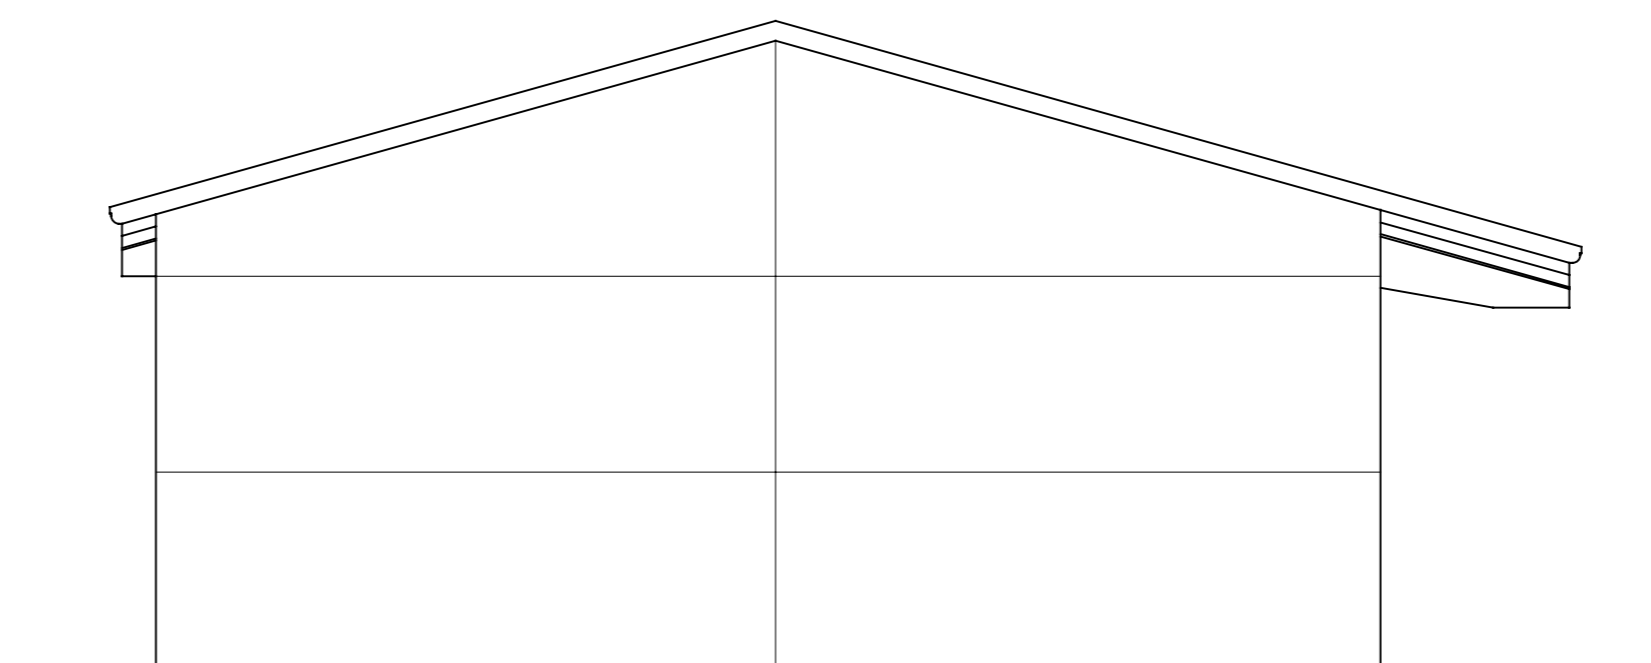

PROSPETTO SUD

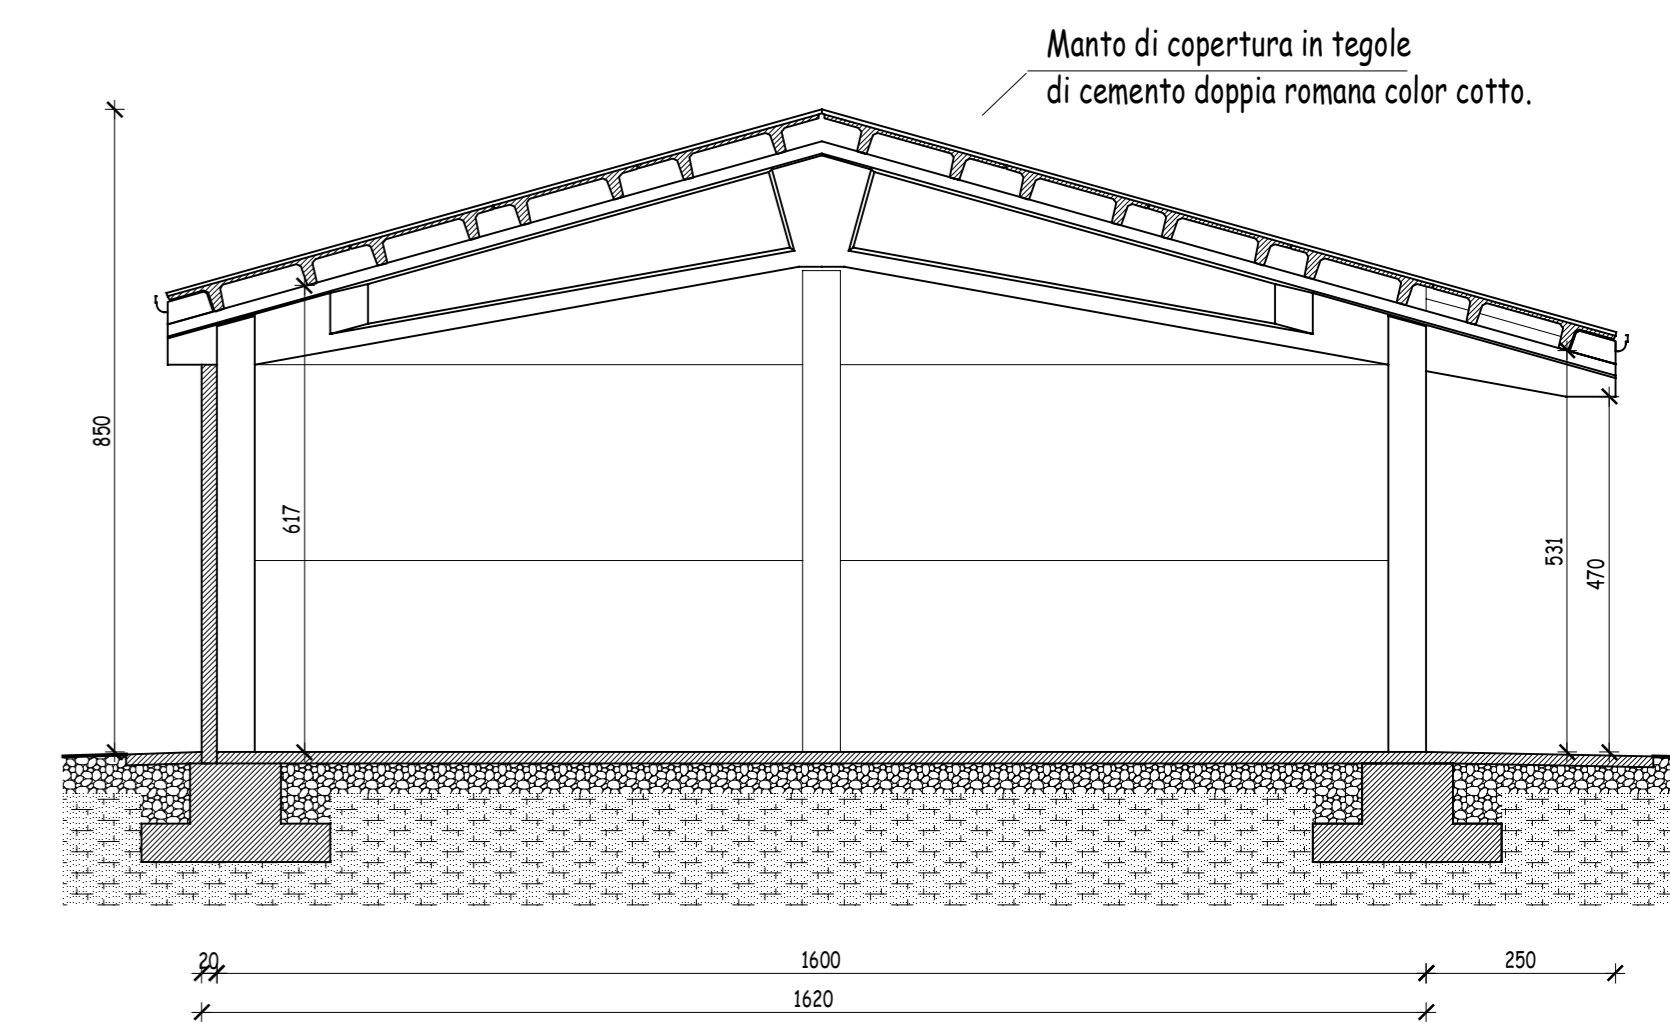

SEZIONE X-X'