

**Carretta geom. Umberto**

Via C. Tolomeo, 5 - 42016 Guastalla (RE)  
C.F. CRR MRT 50L14 H225T P. IVA 01984200350

Studio: Via Claudio Tolomeo, 5  
42016 - Guastalla - R.E.  
cell. 348 8069394 - tel e fax 0522 825143  
Email carretta\_umberto@libero.it

Committente: Società Agricola MENOZZI Edgardo, Rainero e Mauro  
Via per Reggio n°43 - Correggio (RE)

Data:  
set. 2018

Il tecnico:

Progetto: Piano di Sviluppo Aziendale per ristrutturazione aziendale, comprendente:  
demolizione di stalla per rimonta fatiscente;  
ampliamento e trasformazione di stalla esistente per bovini da latte e rimonta;  
costruzione di capannone per preparazione razioni;  
costruzione di capannone ad uso ricovero attrezzi agricoli

Scala:  
1:100


Il Committente:

Particolare: Preparazione razioni alimentari dei bovini  
Pianta, prospetti e sezione


Tavola:  
10 integr

Aggiornamenti:


File:  
Tav. 10 integr

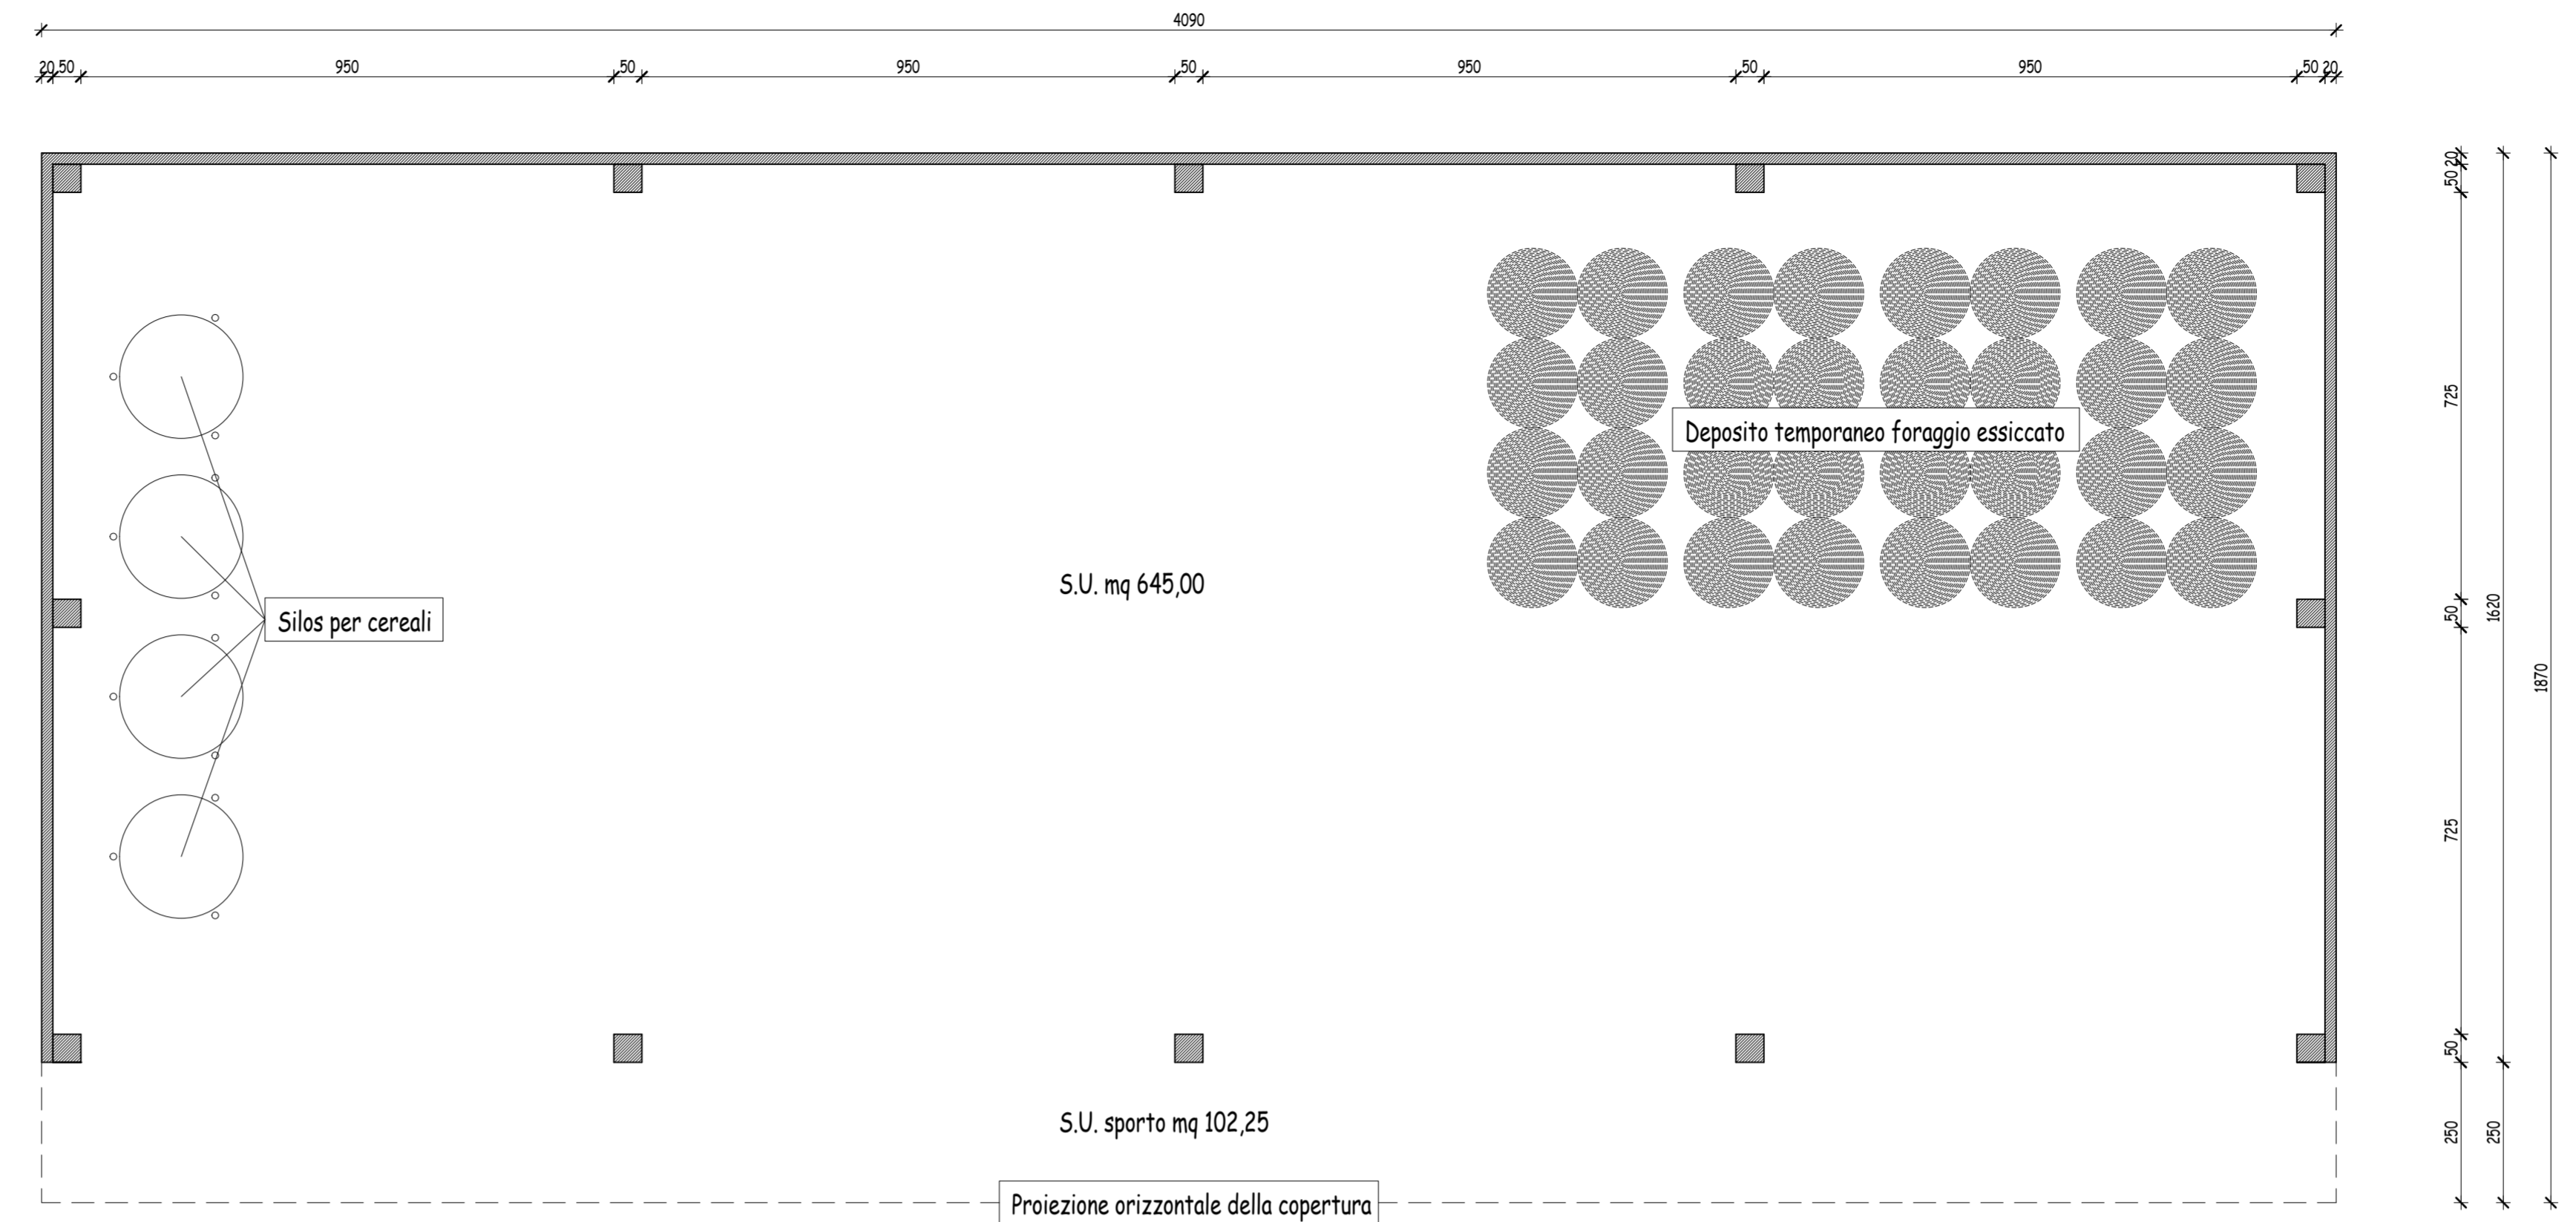


PIANTA

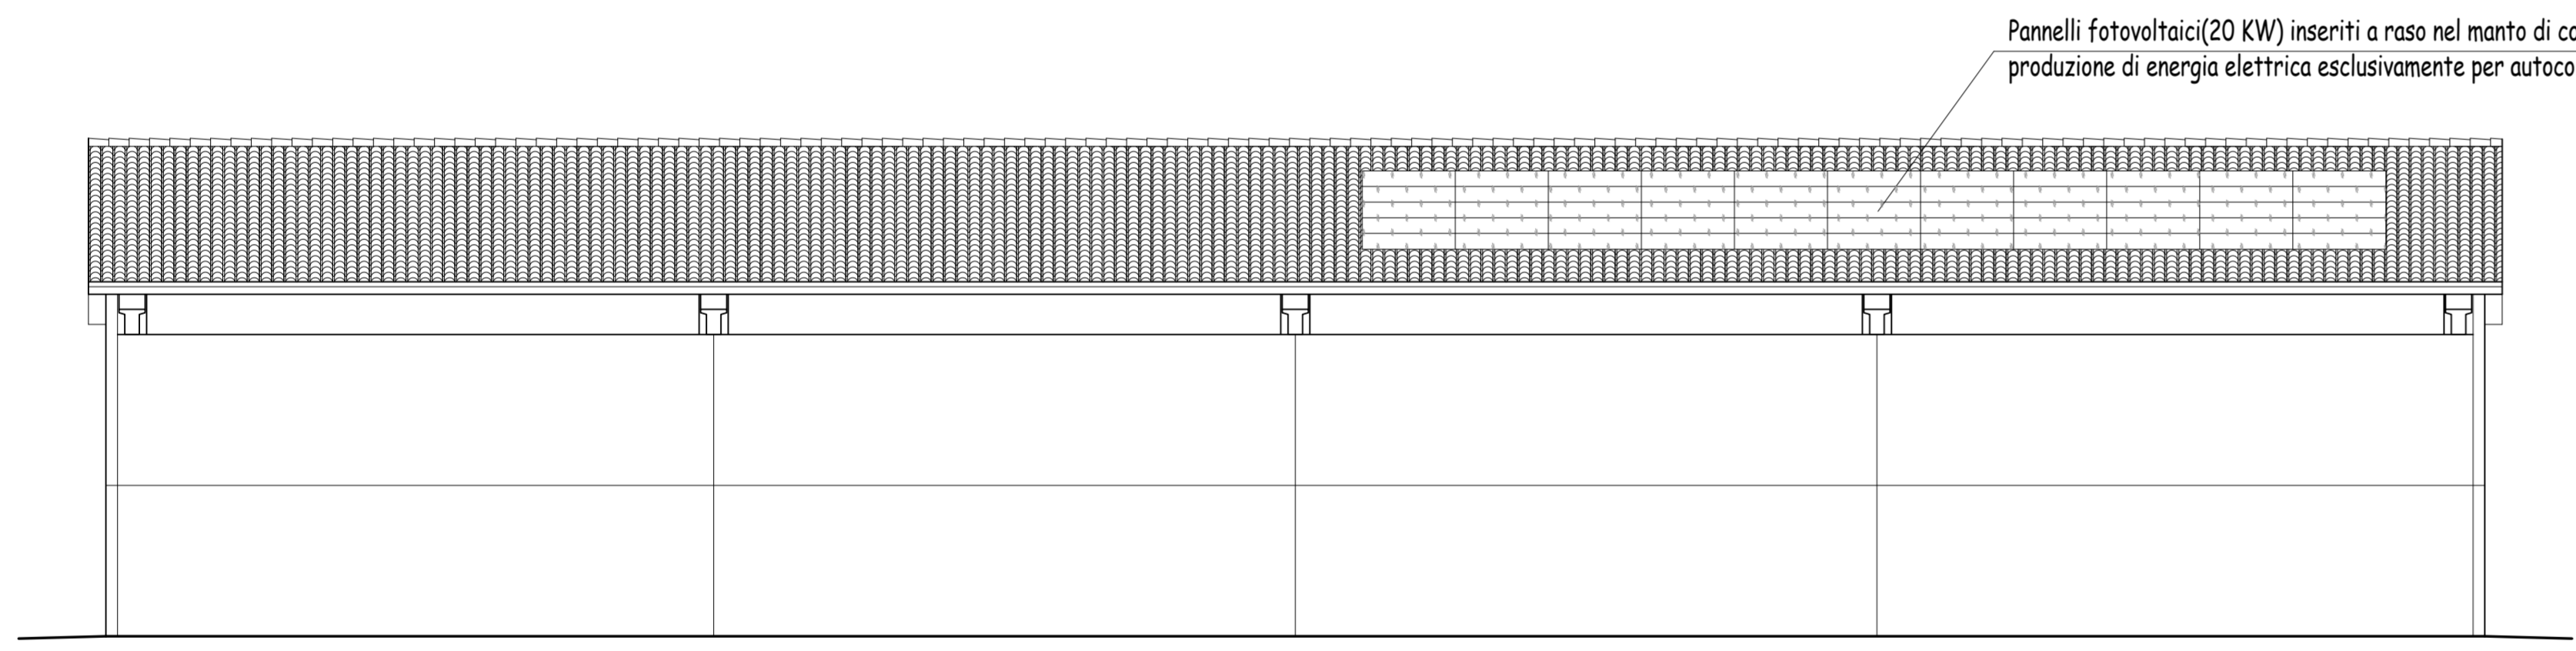


PROSPETTO SUD

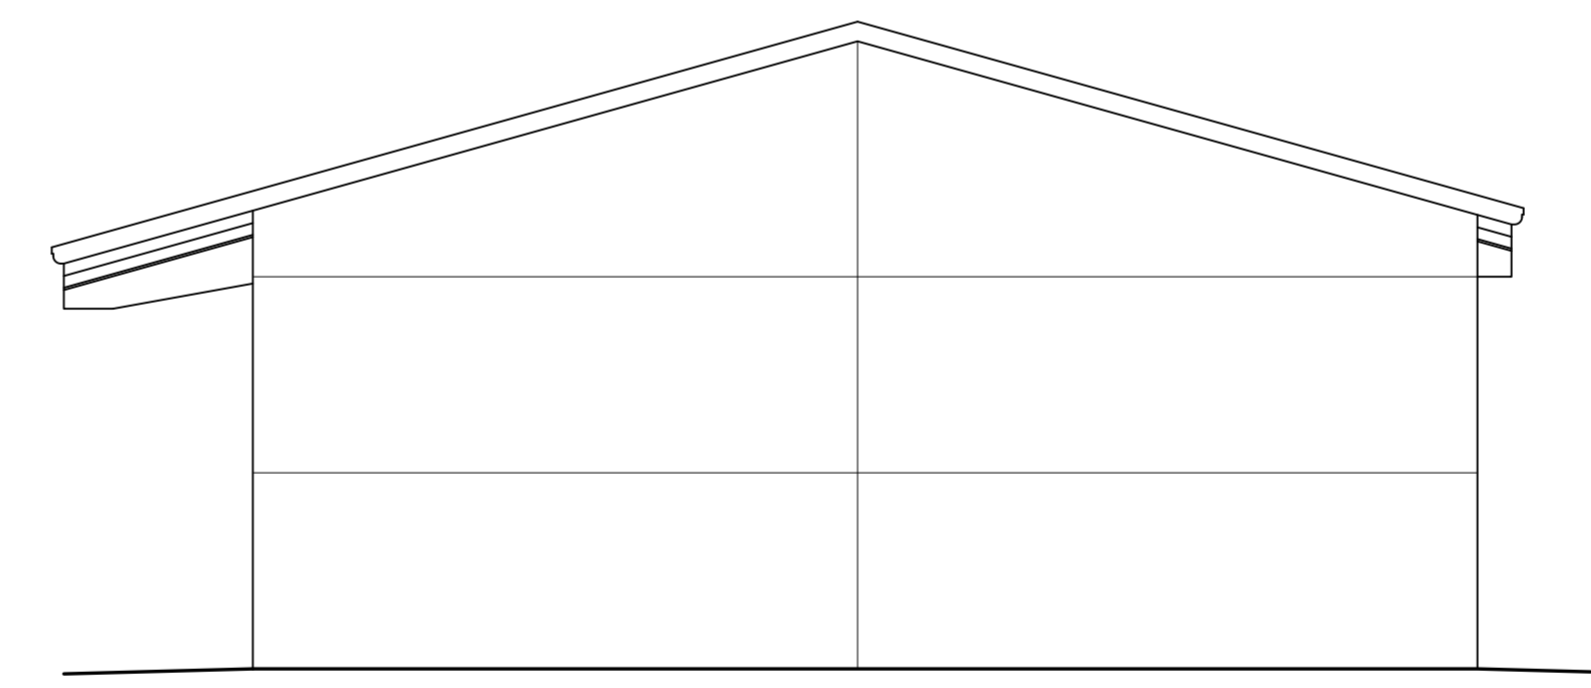


PROSPETTO OVEST

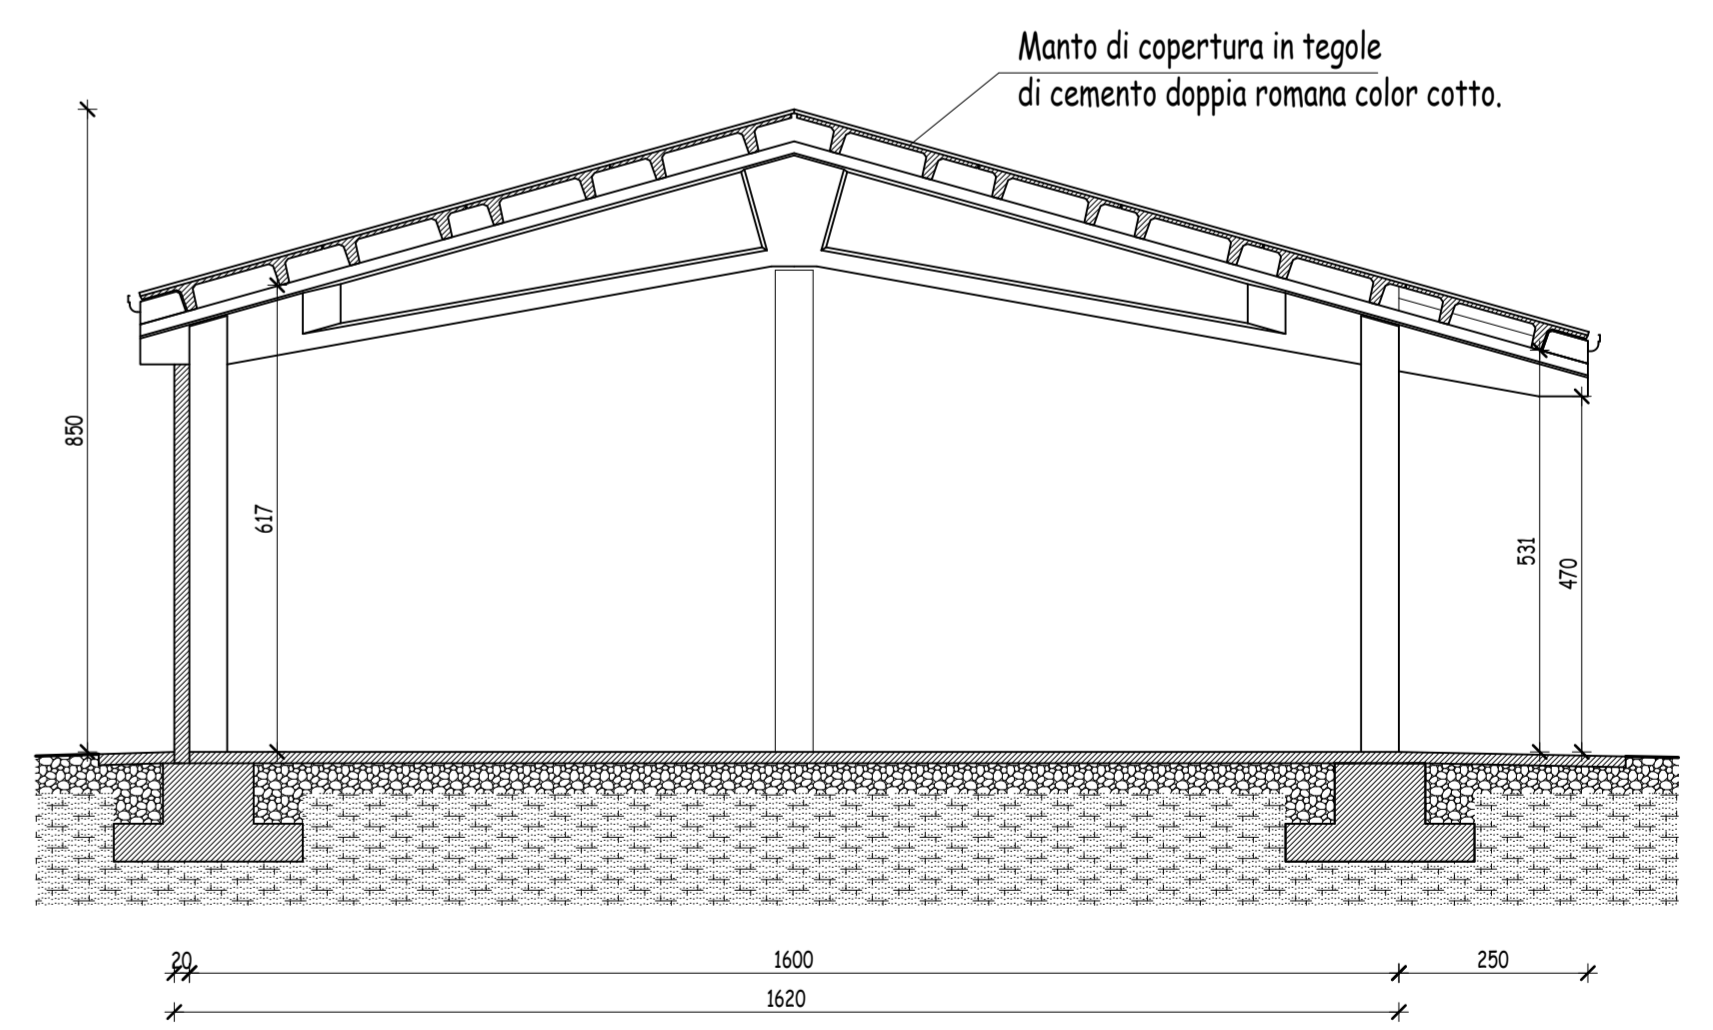

SEZIONE X-X'

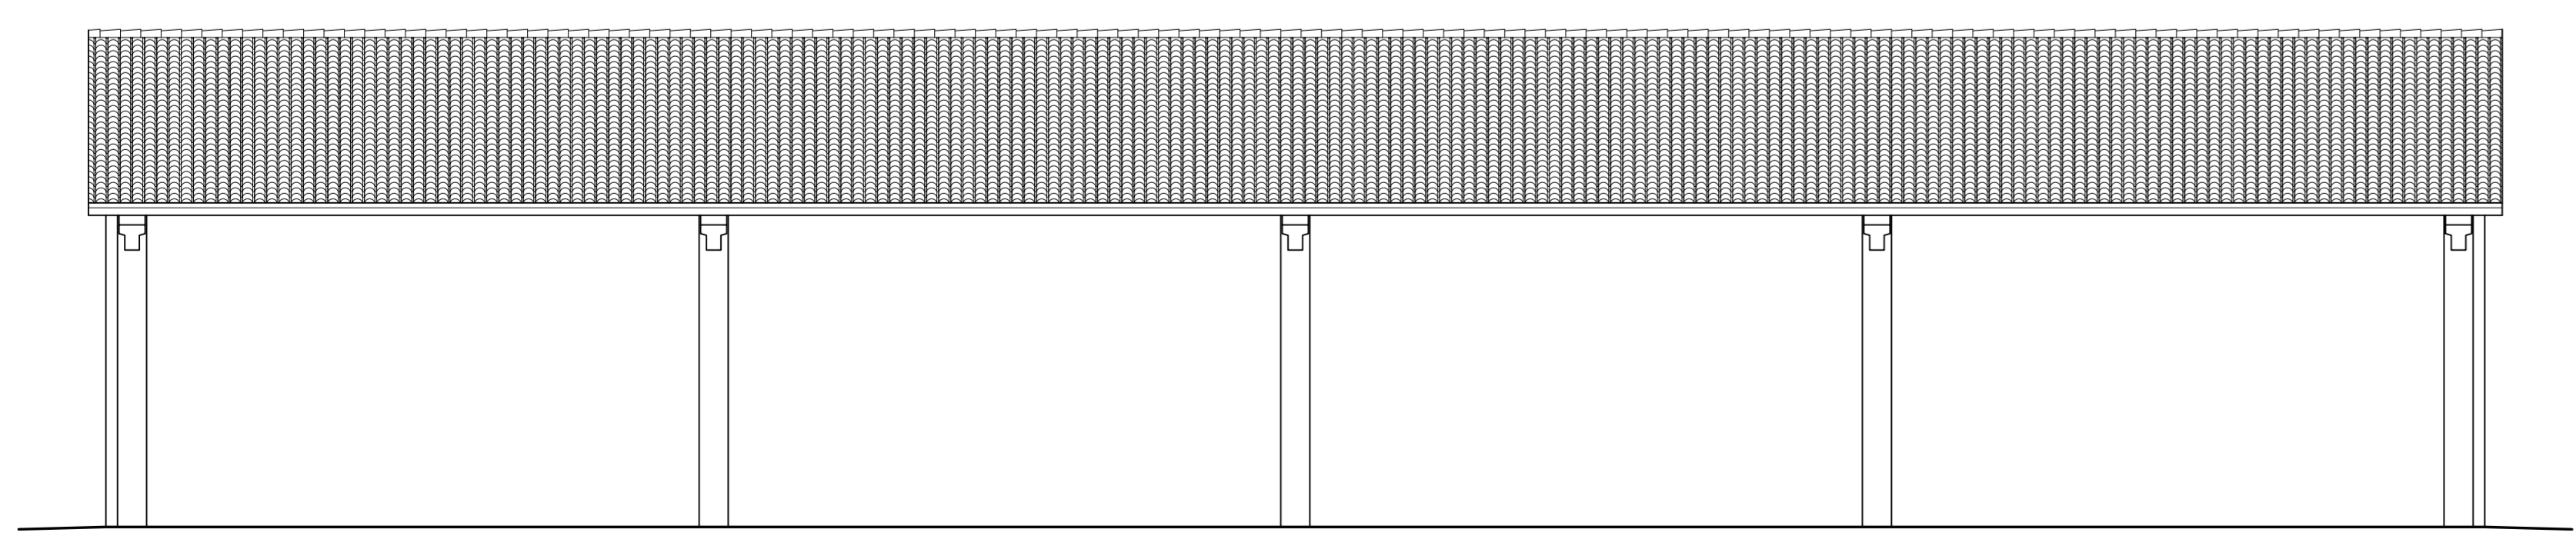

PROSPETTO NORD

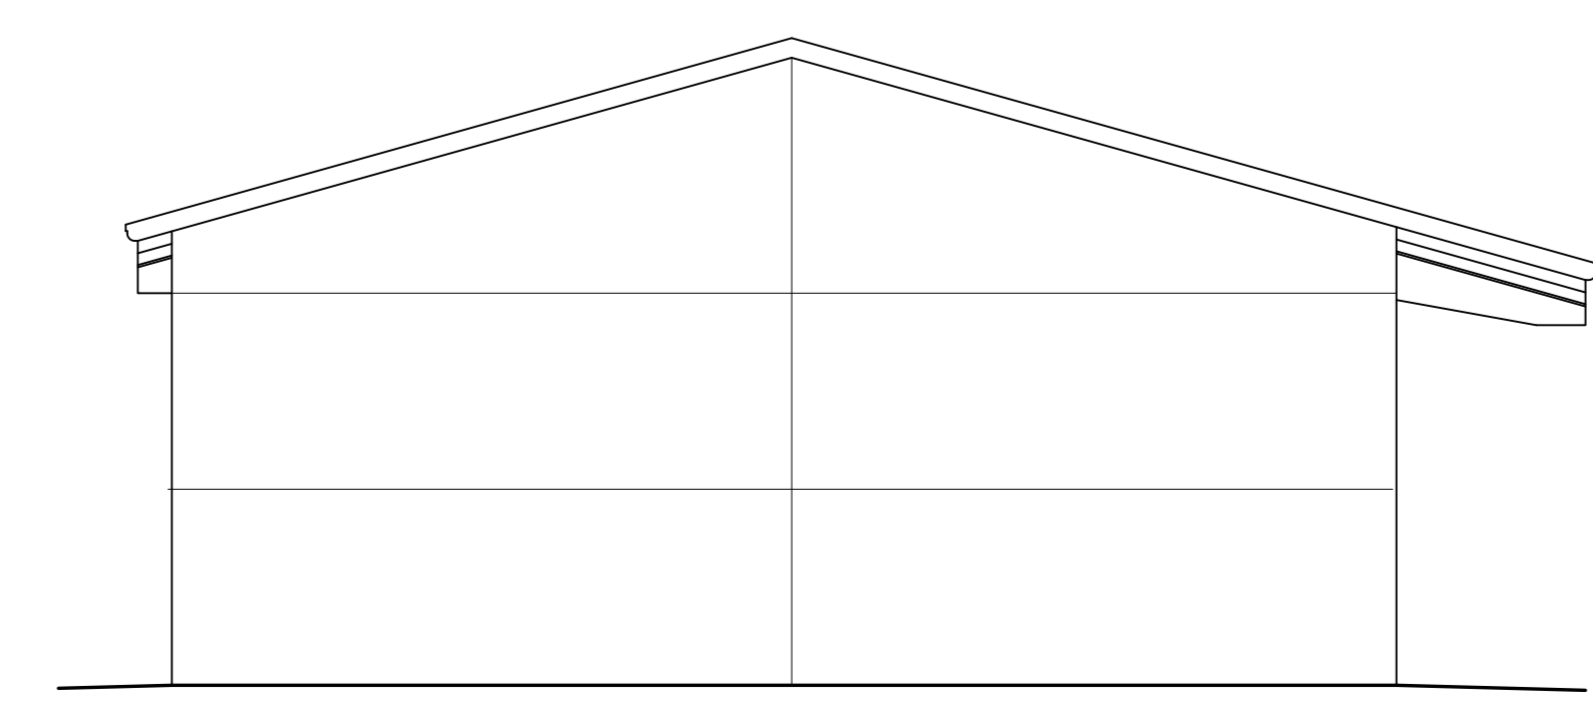

PROSPETTO EST