COMUNE DI CORREGGIO

Provincia di Reggio Emilia

Committenti	Progettista
AZIENDA AGRICOLA BORCIANI LAURA Via Mandrio n. 13 42015 Correggio -RE-	CARMAGNOLI geom. ROSSELLA VIA STALINGRADO N. 14/C 42015 CORREGGIO -RE- TEL 0522 1698577 FAX 0522 1698576 CELL 338 8421269

Spazio riservato all'Ufficio Tecnico

Descrizione dell'intervento e destinazione d'uso

PIANO DI SVILUPPO AZIENDALE
VIA MANDRIO N. 13

FOGLIO 19 MAPPALI 333-336-328-330	N. Elaborato	Titolo della Tavola	
	12	SOVRAPPOSIZIONE FABBRICATO F	scala 1:100

Dicembre 2018

Fabbricato oggetto della pesente

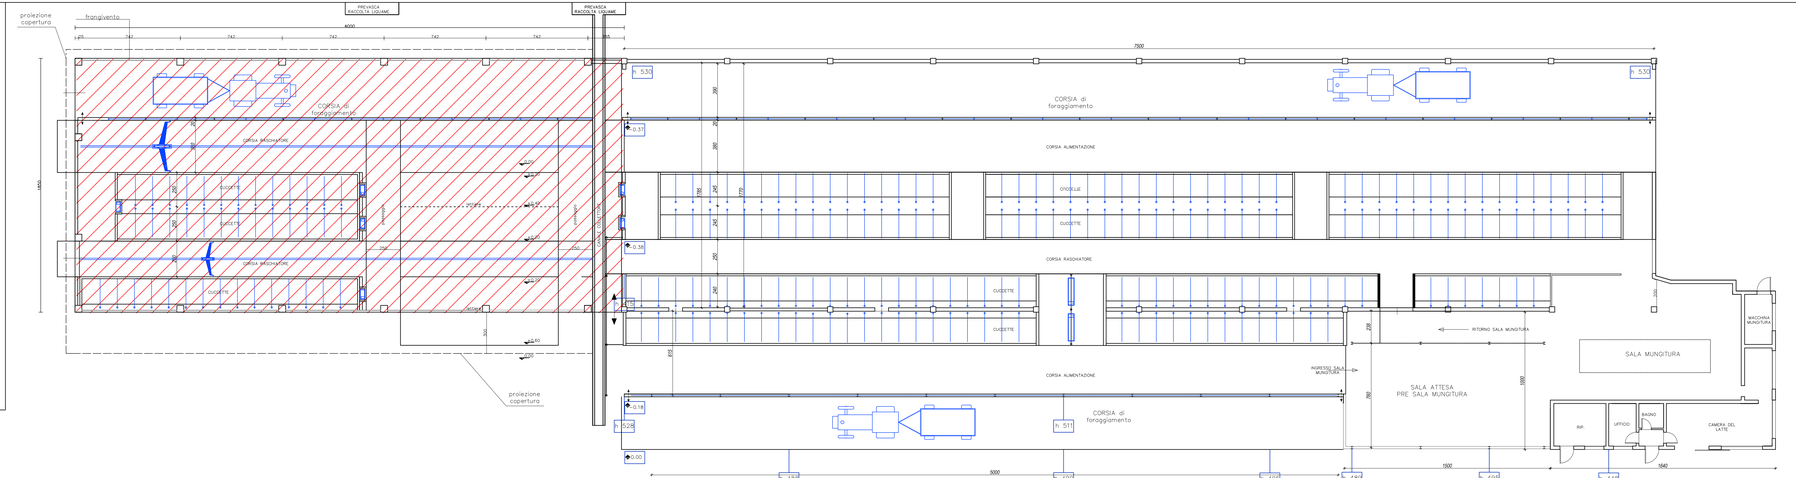

PIANO TERRA

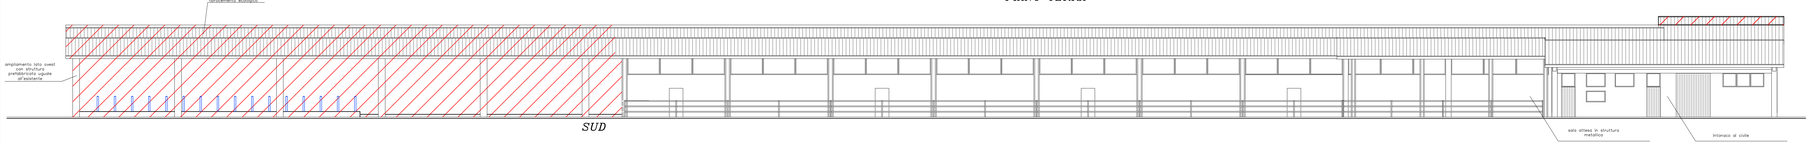

SUD

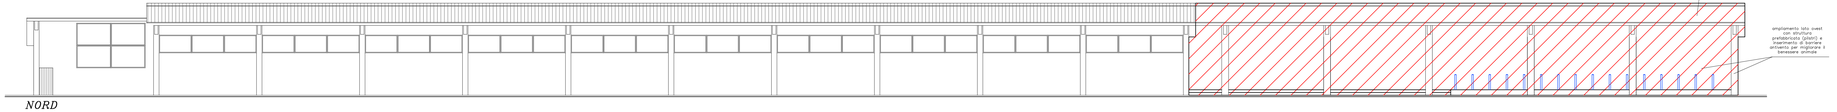

NORD

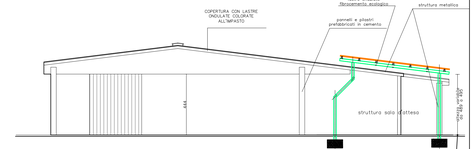

SALA D'ATTESA

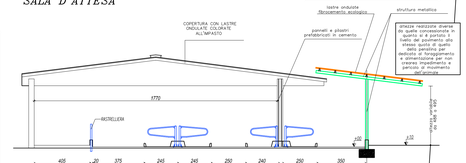

ESISTENTE LATO OVEST + TETTOIA MANG.

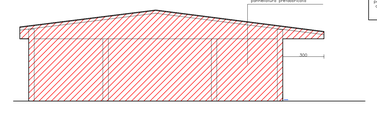

PROSPETTO OVEST

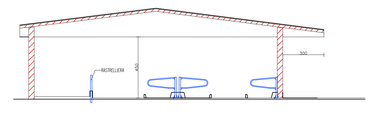

SEZIONE PARTE NUOVO FABBRICATO