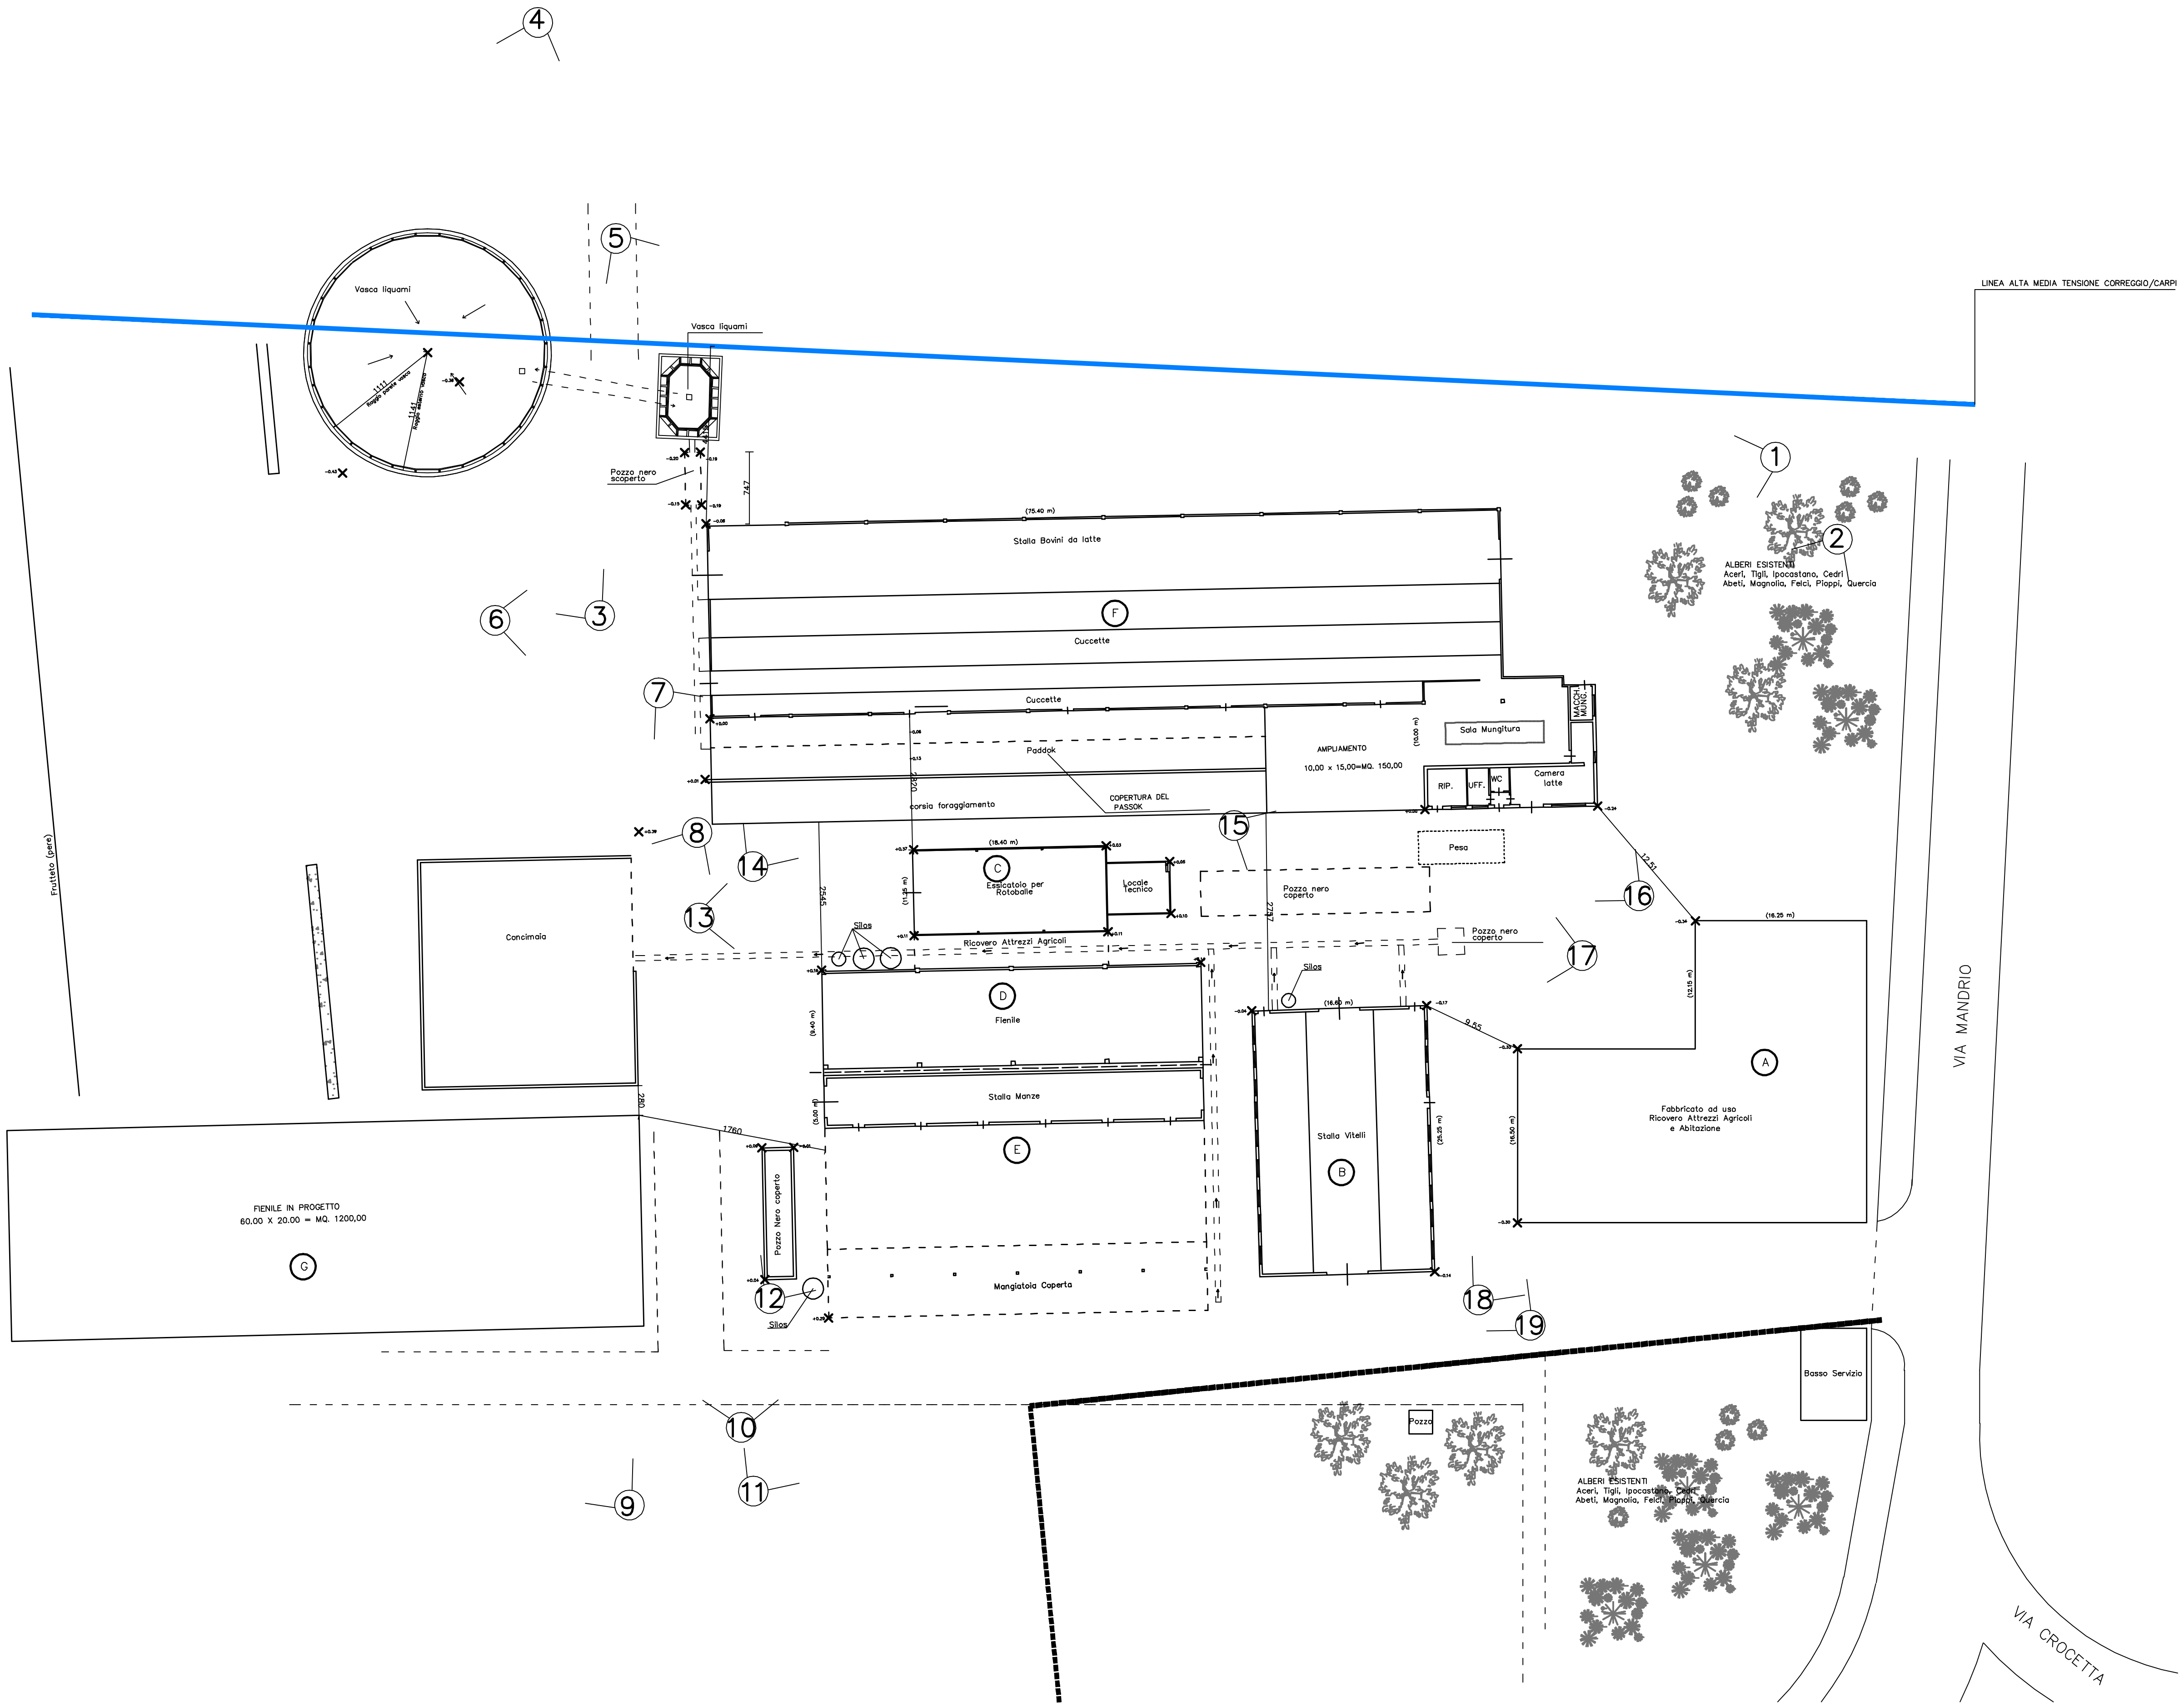

LINEA ALTA MEDIA TENSIONE CORREGGIO/CARPI
Vasca liquami
1111 Raggio parete vasca
1141 Raggio esterno vasca
Vasca liquami
Pozzo nero scoperto
747
(75.40 m)
Stalla Bovini da latte
F
Cuccette
Cuccette
Sala Mungitura
MACCH. MUNG.
AMPLIAMENTO
10,00 x 15,00=MQ. 150,00
(10.00 m)
RIP.
UFF.
WC
Camera latte
Paddok
COPERTURA DEL PASSOK
corsia foraggiamento
2820
ALBERI ESISTENTI
Aceri, Tigli, Ipocastano, Cedri
Abeti, Magnolia, Felci, Pioppi, Quercia
Frutteto (pere)
Concimaia
(18.40 m)
C
Essicatoio per Rotoballe
(11.25 m)
Locale Tecnico
Pesa
Pozzo nero coperto
Pozzo nero coperto
2545
2787
12.51
(16.25 m)
(12.15 m)
Silos
Ricovero Attrezzi Agricoli
D
Fienile
(9.40 m)
Silos
(16.60 m)
9.55
Stalla Manze
(5.00 m)
E
Stalla Vitelli
B
(25.25 m)
A
Fabbricato ad uso
Ricovero Attrezzi Agricoli
e Abitazione
(16.50 m)
VIA MANDRIO
280
1760
FIENILE IN PROGETTO
60.00 X 20.00 = MQ. 1200,00
G
Pozzo Nero coperto
Silos
Mangiatoia Coperta
Basso Servizio
Pozzo
ALBERI ESISTENTI
Aceri, Tigli, Ipocastano, Cedri
Abeti, Magnolia, Felci, Pioppi, Quercia
VIA CROCETTA
1
2
3
4
5
6
7
8
9
10
11
12
13
14
15
16
17
18
19