

COMUNE DI CORREGGIO
Provincia di Reggio Emilia


Commitenti
AZIENDA AGRICOLA
BORCINI LAURA
Via Mandrio n. 13
42015 Correggio -RE-

Progettista
CARMAGNOLI geom. ROSSELLA
VIA STALINGRADO N. 14/C 42015 CORREGGIO -RE-
TEL 0522 1698577 FAX 0522 1698576
CELL 338 8421269

Spazio riservato all'Ufficio Tecnico

Descrizione dell'intervento e destinazione d'uso


PIANO DI SVILUPPO AZIENDALE
VIA MANDRIO N. 13

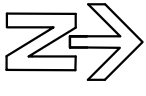N. Elaborato 14	Titolo della Tavola STATO DI FATTO Legittimato ai sensi dell'art. 22 delle N.T.A. FABBRICATO B	scala: 1:100  Dicembre 2018
---------------------------	---	--

FABBRICATO B: EDIFICIO IN CARICO ALL'AZIENDA AGRICOLA BORCINI LAURA

CALCOLO DELLA SUPERFICIE A SERVIZIO
DELL'AZIENDA AGRICOLA

DESTINAZIONE	MQ SU
stalla vitelli	398,47
TOTALE	398,47 MQ.

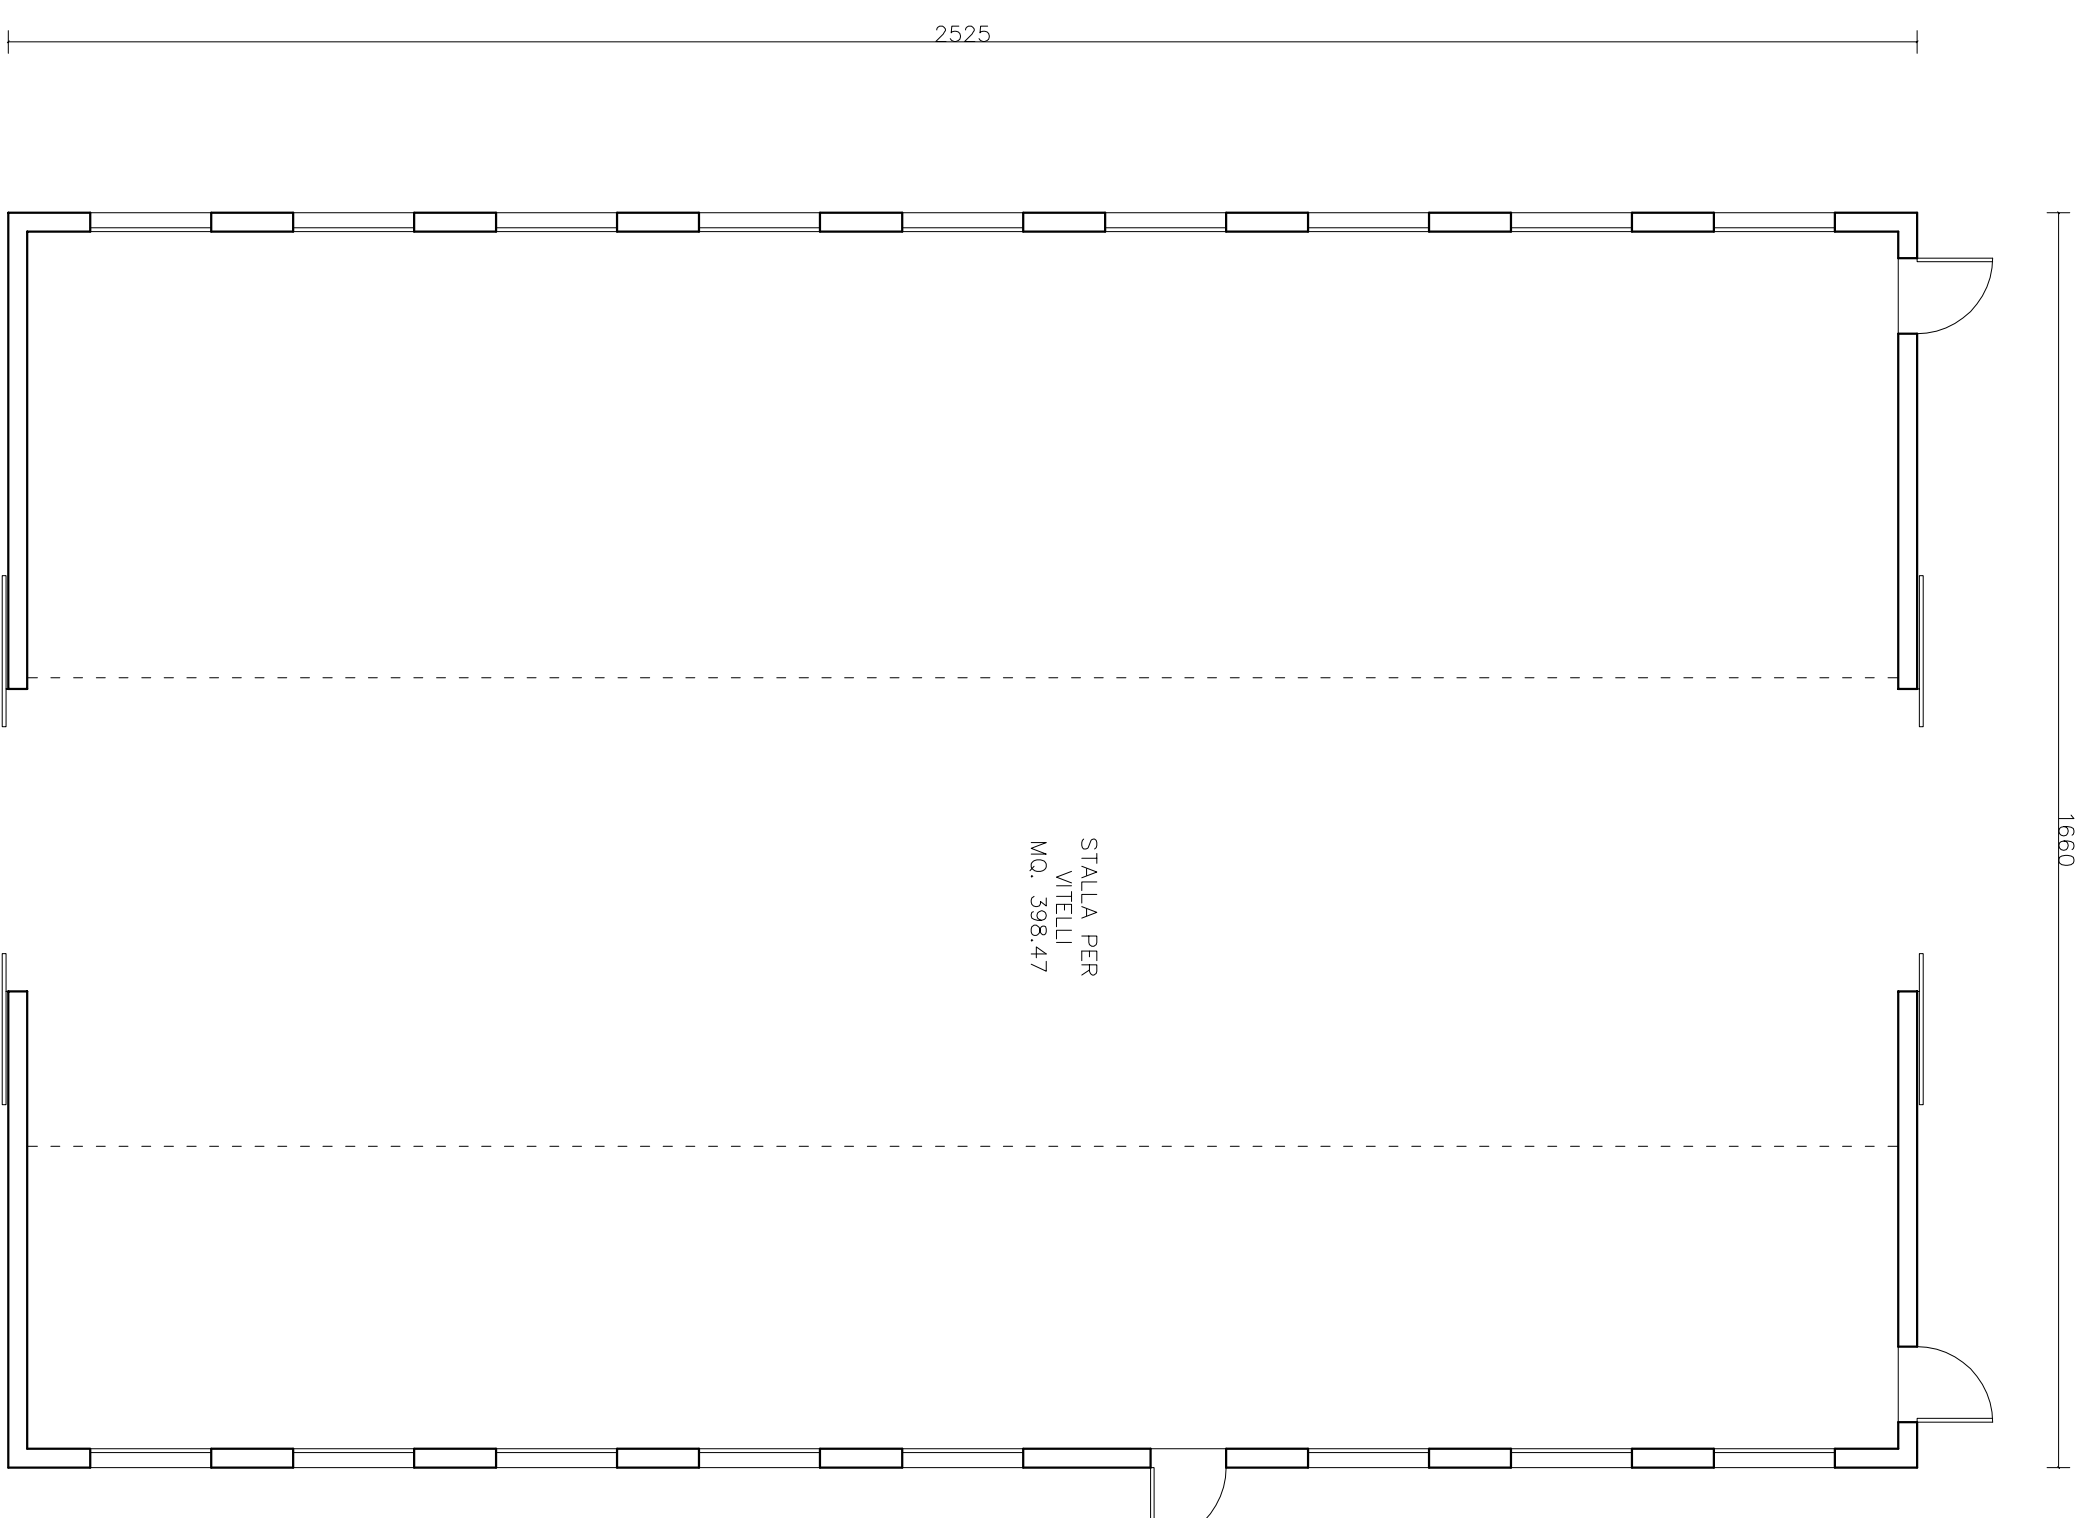

PIANO TERRA