


COMUNE DI CORREGGIO
Provincia di Reggio Emilia


Commitenti:
AZIENDA AGRICOLA
BORCINI LAURA
Via Mandrìo n. 13
42015 Correggio -RE-

Progettista
CARMAGNOLI geom. ROSSELLA
VIA STALINGRADO N. 14/C 42015 CORREGGIO -RE-
TEL. 0522 1698577 FAX 0522 1698576
CELL 338 8421269

Spazio riservato all'Ufficio Tecnico

Descrizione dell'intervento e destinazione d'uso
PIANO DI SVILUPPO AZIENDALE
VIA MANDRÌO N. 13

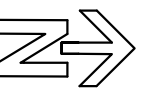N. Elaborato 15	Titolo della Tavola STATO DI FATTO Legittimato ai sensi dell'art. 22 delle N.T.A. FABBRICATO C	scala 1:100	 Dicembre 2018
---------------------------	---	-------------	---

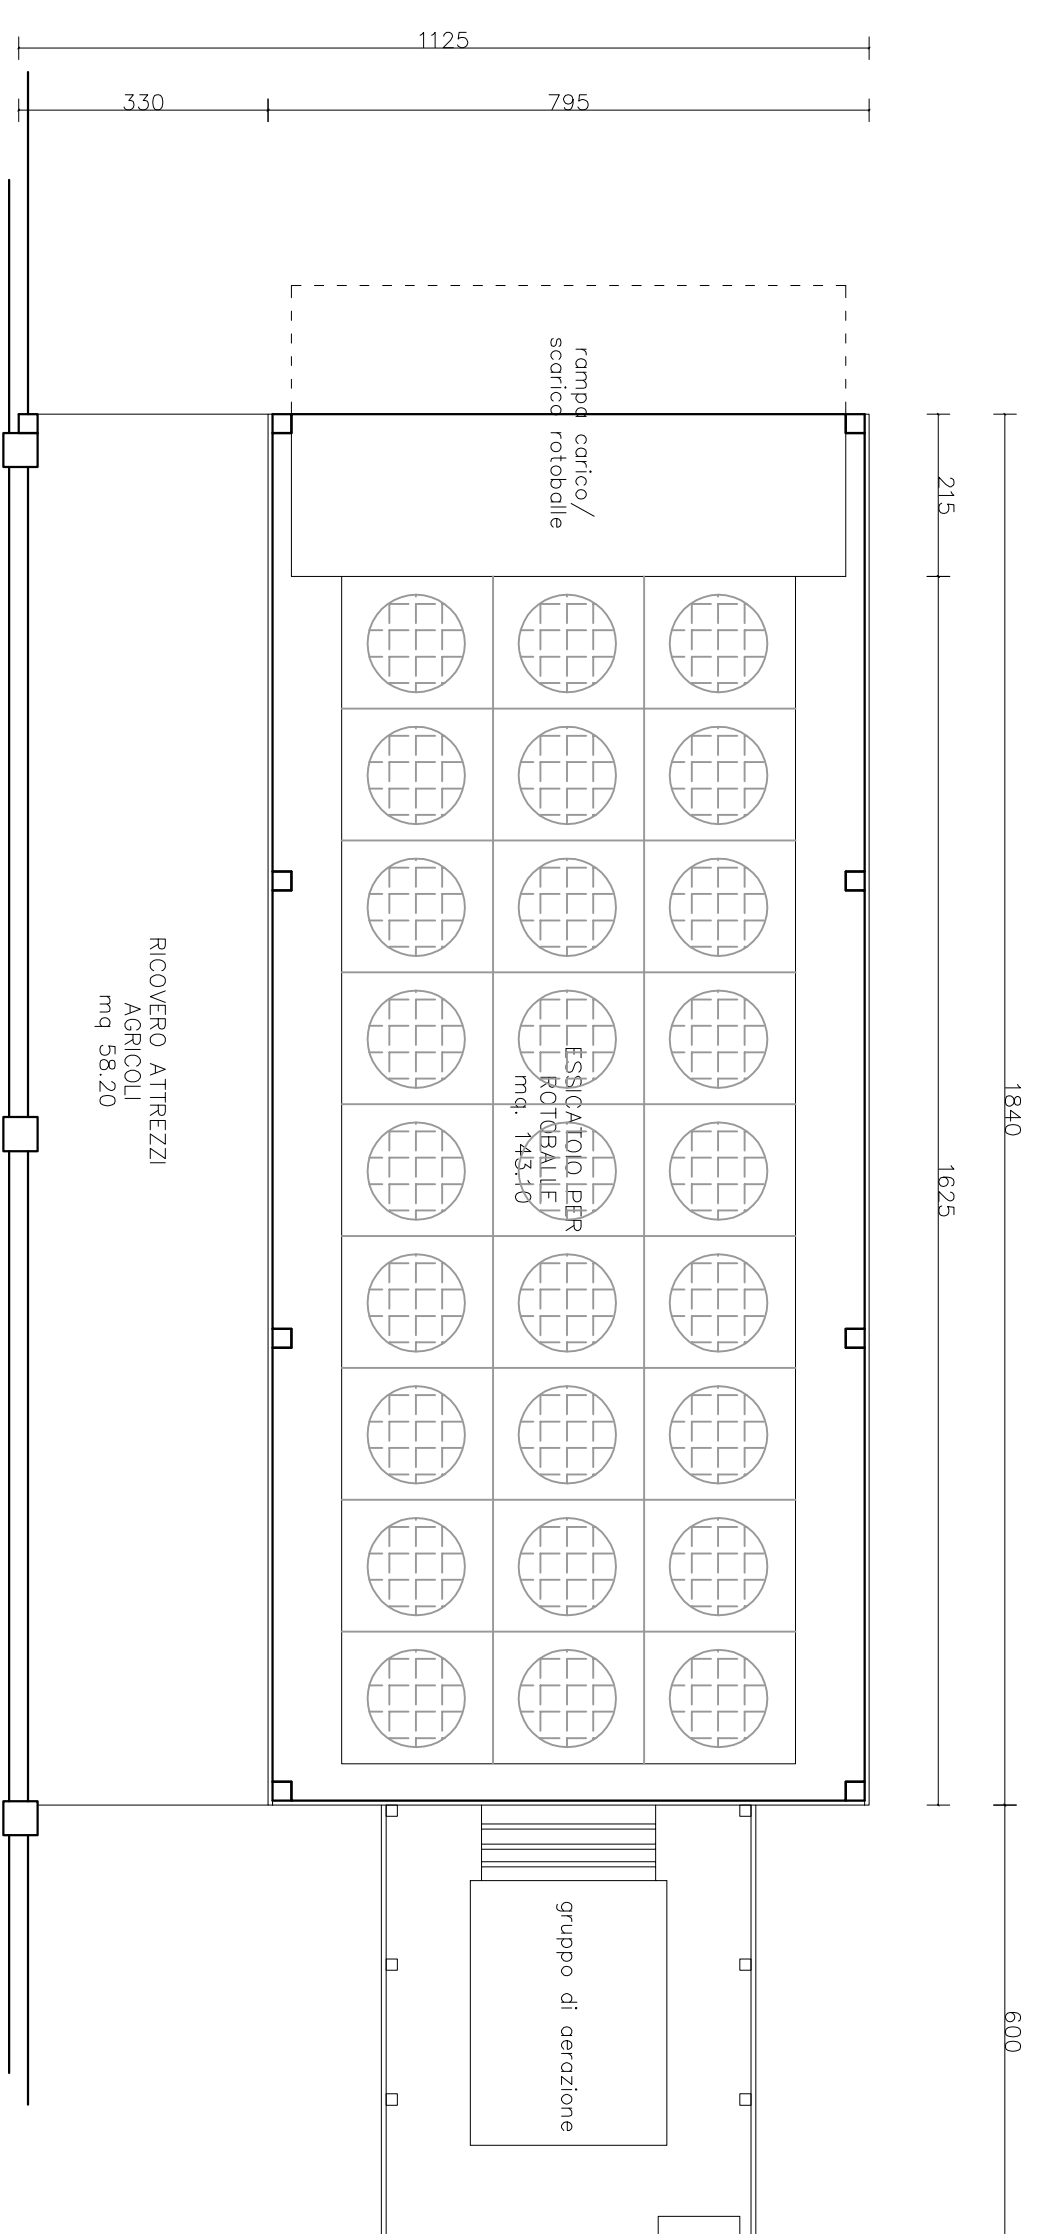

PIANO TERRA

FABBRICATO C: EDIFICIO IN CARICO ALL'AZIENDA AGRICOLA BORCINI VANDO & C
CALCOLO DELLA SUPERFICIE A SERVIZIO
DELL'AZIENDA AGRICOLA

DESTINAZIONE	MQ SU
essiccatoio	143,10
ricovero attrezzi agricoli	58,20
TOTALE	201,30 MQ.

FABBRICATO D