

COMUNE DI CORREGGIO  
 Provincia di Reggio Emilia

Comitenti  
 AZIENDA AGRICOLA  
 BORGIANI LAURA  
 Via Mondino n. 13  
 42015 Correggio -RE-

Progettista  
 CARMAIGNOLI geom. ROSSELLA  
 VIA STALUNGAROLI N. 14/C 42015 CORREGGIO -RE-  
 TEL. 0522 939577 FAX 0522 1699376  
 CELL. 339 9421209



Spazio riservato all'Ufficio Tecnico

Descrizione dell'intervento e destinazione d'uso  
**PIANO DI SVILUPPO AZIENDALE**  
**VIA MANDRINO N. 13**


N. Disegno **18** Titolo scala, foglio  
**VASCHE LIQUAMI** scala 1:100  
 Pianta - Prospetti - Sezioni



VASCA CIRCOLARE

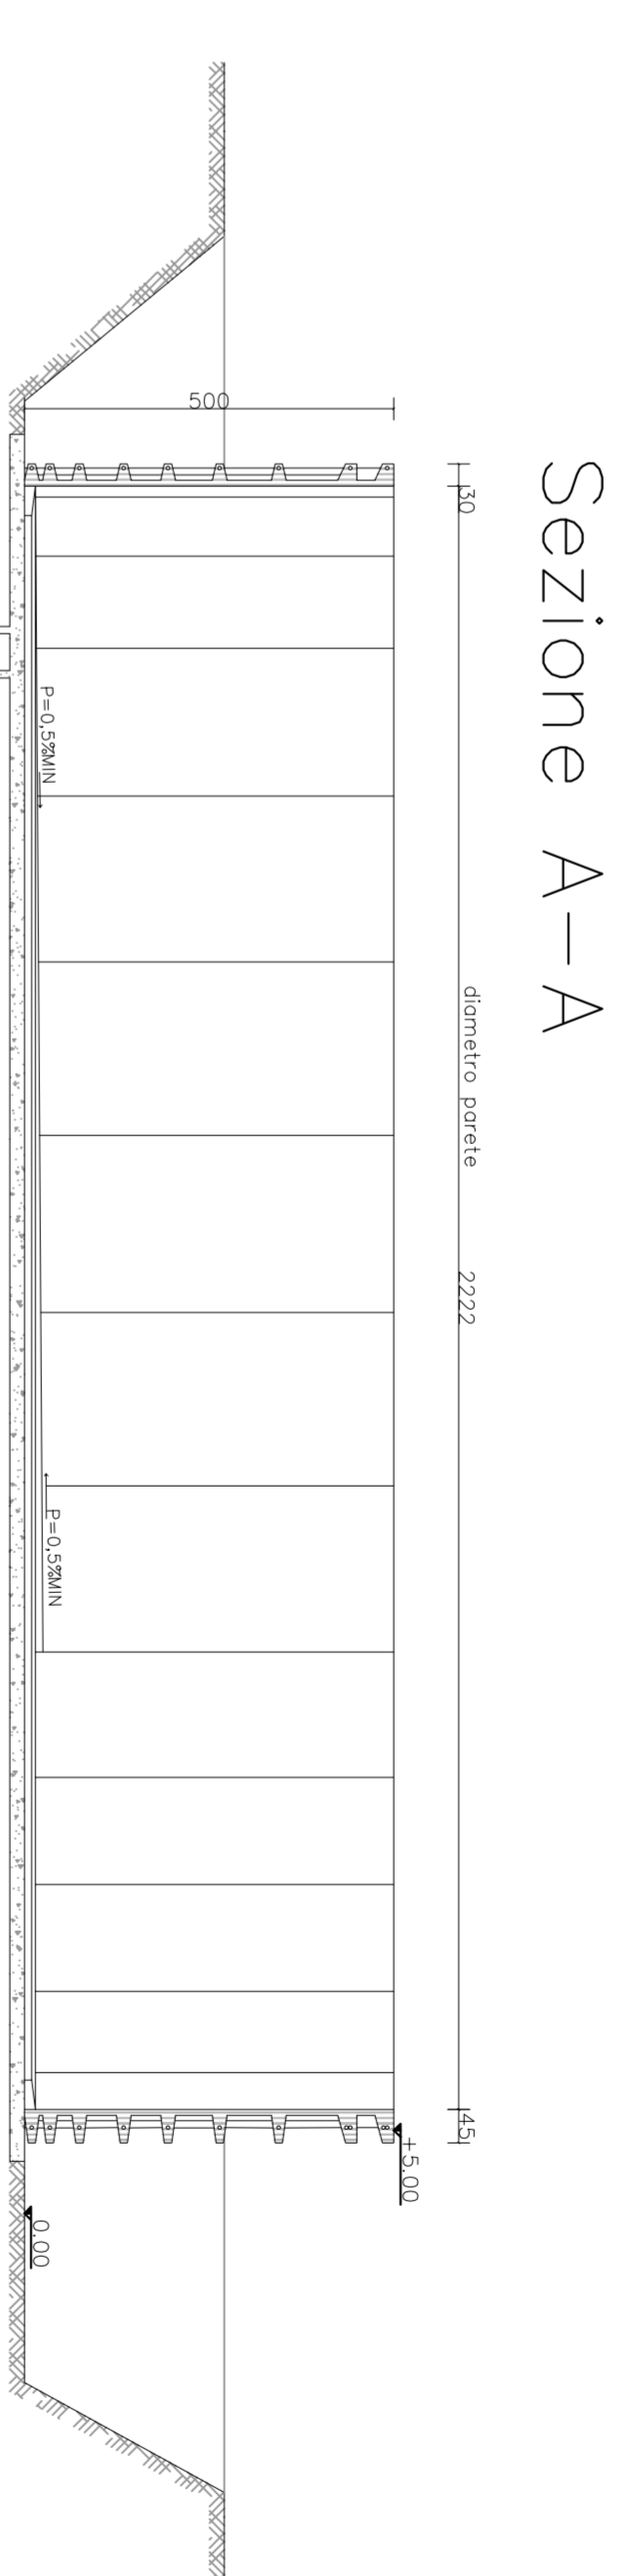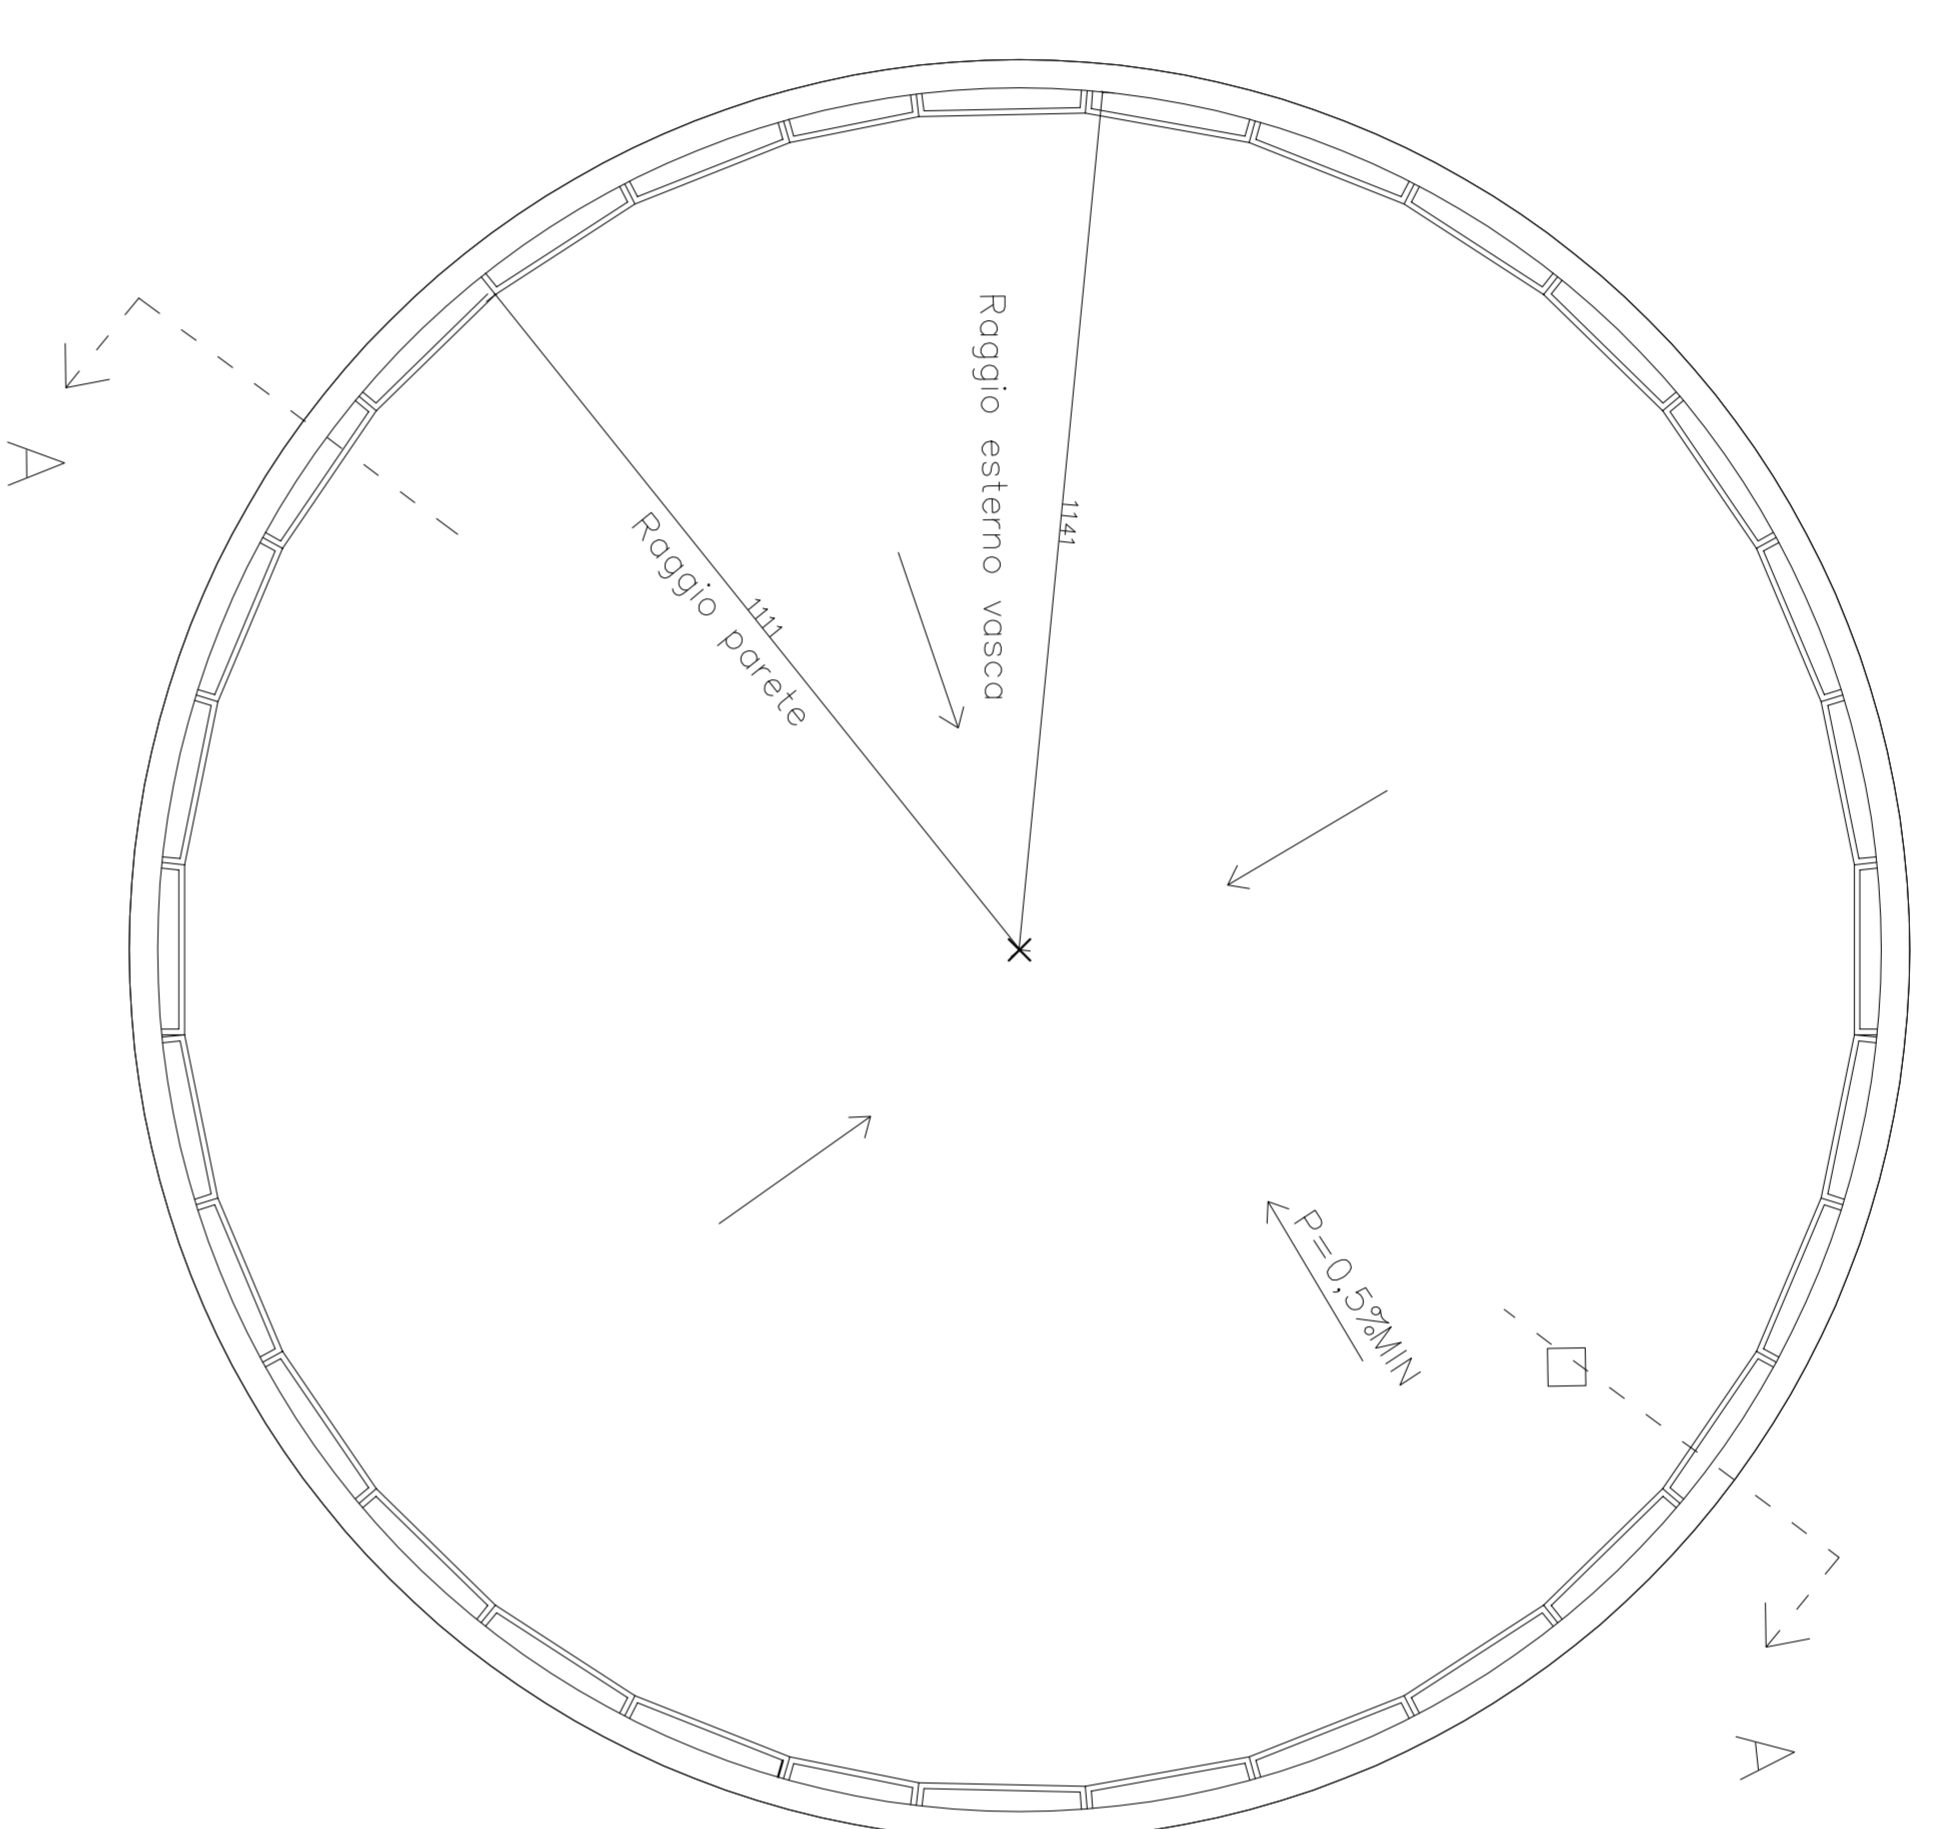


Prospetto

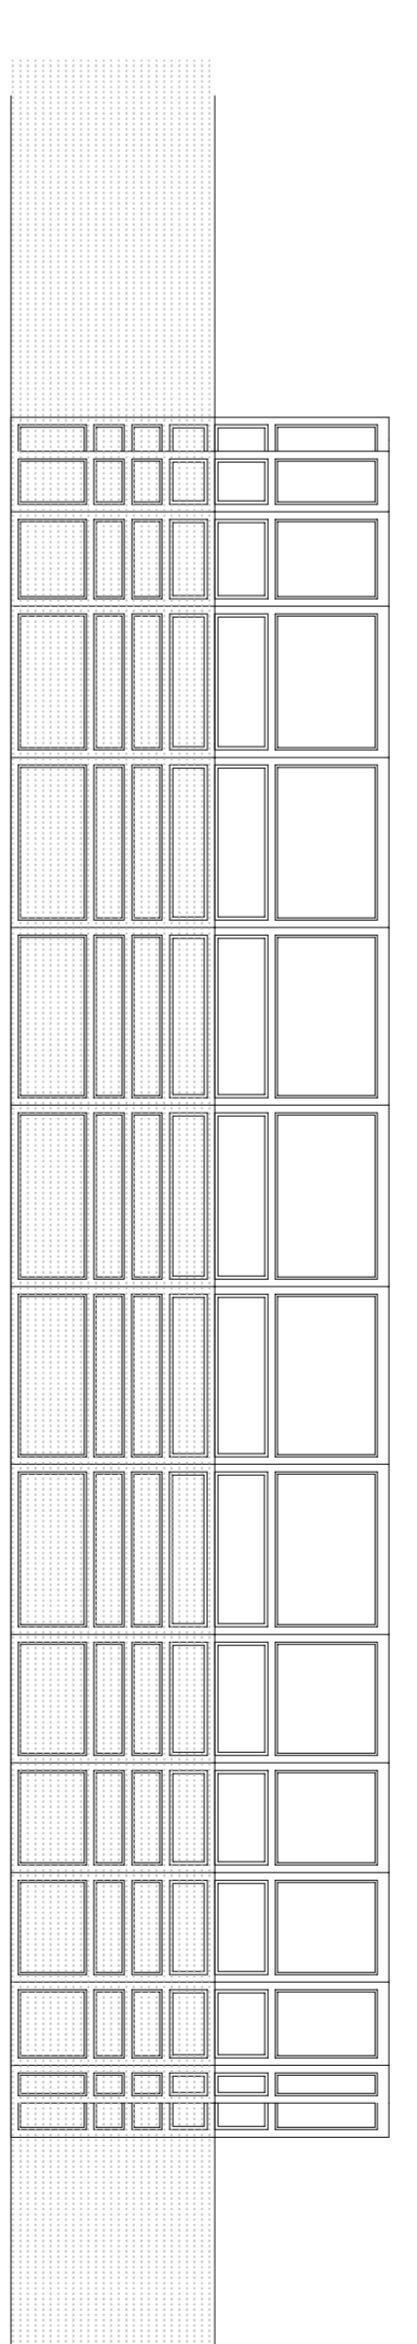


scala 1:100

PIANTA VASCA

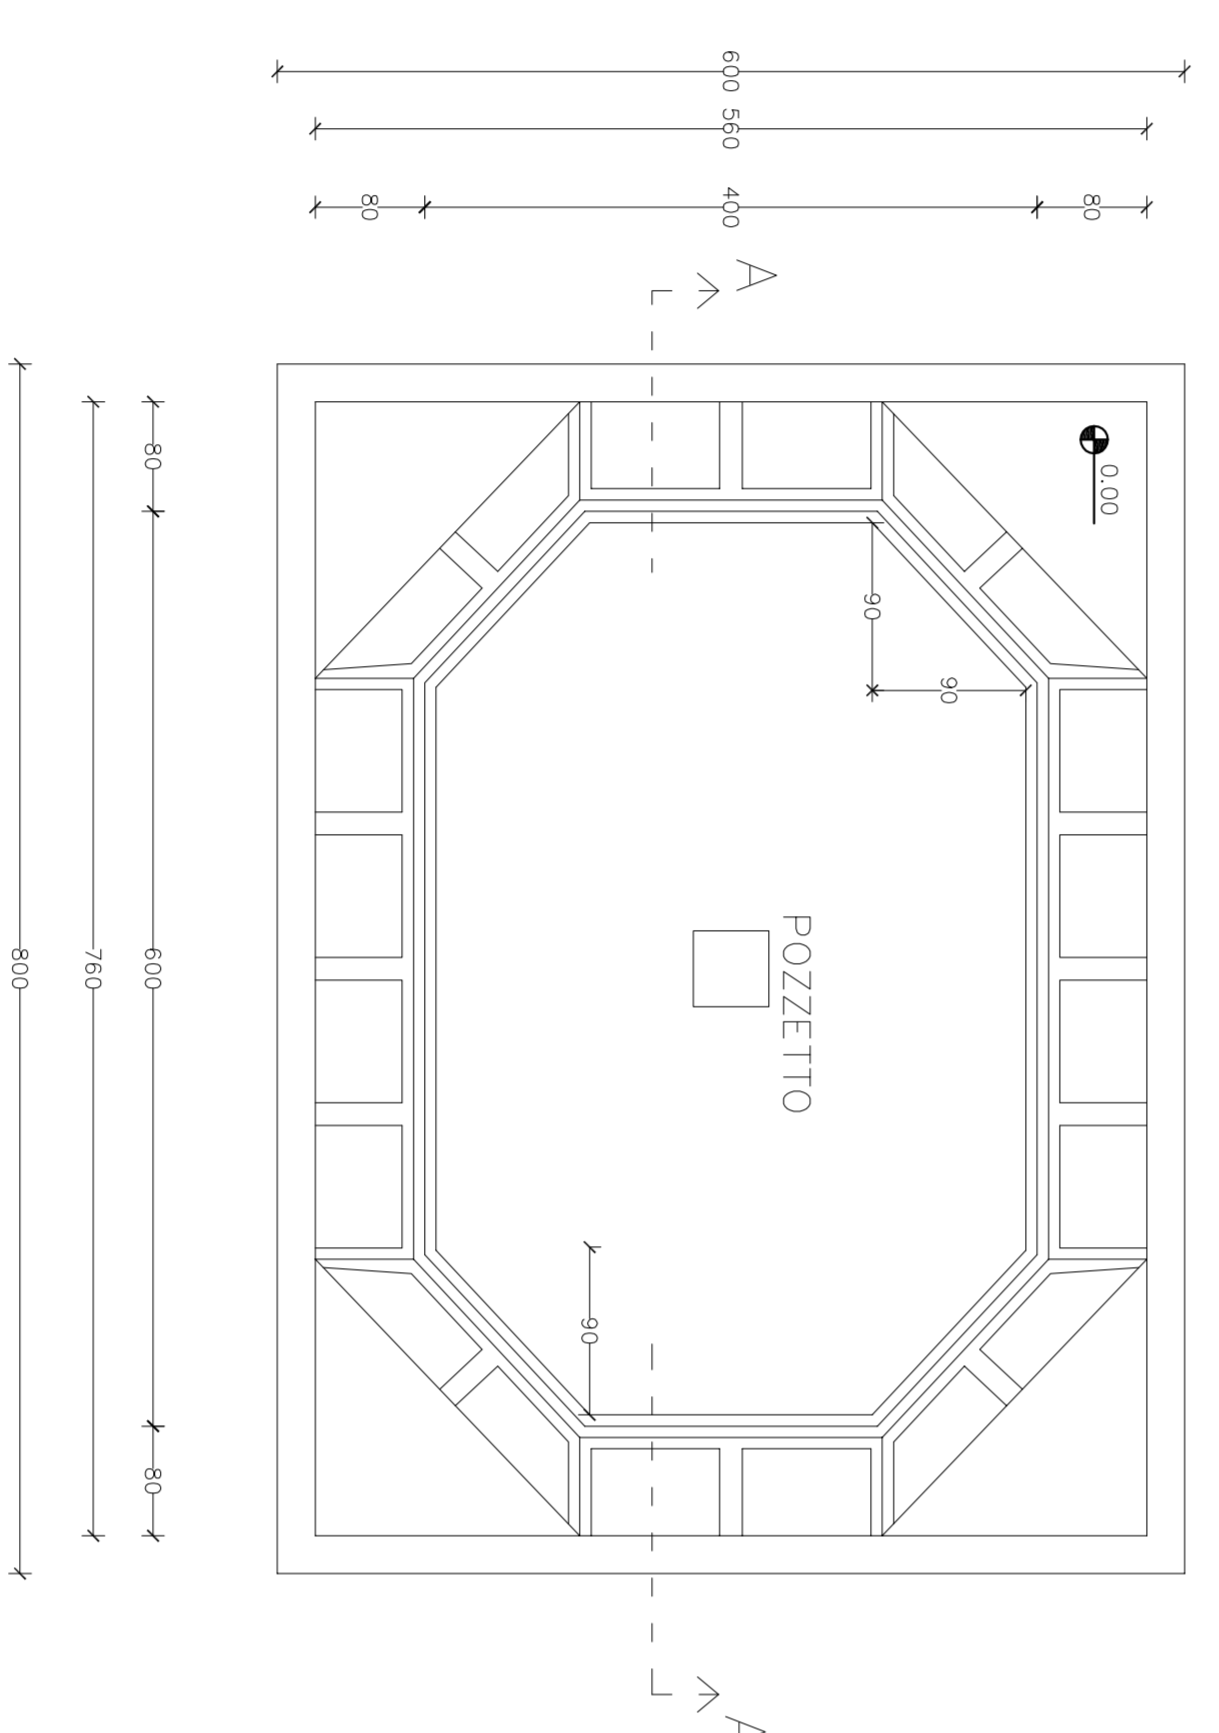

Sezione A-A

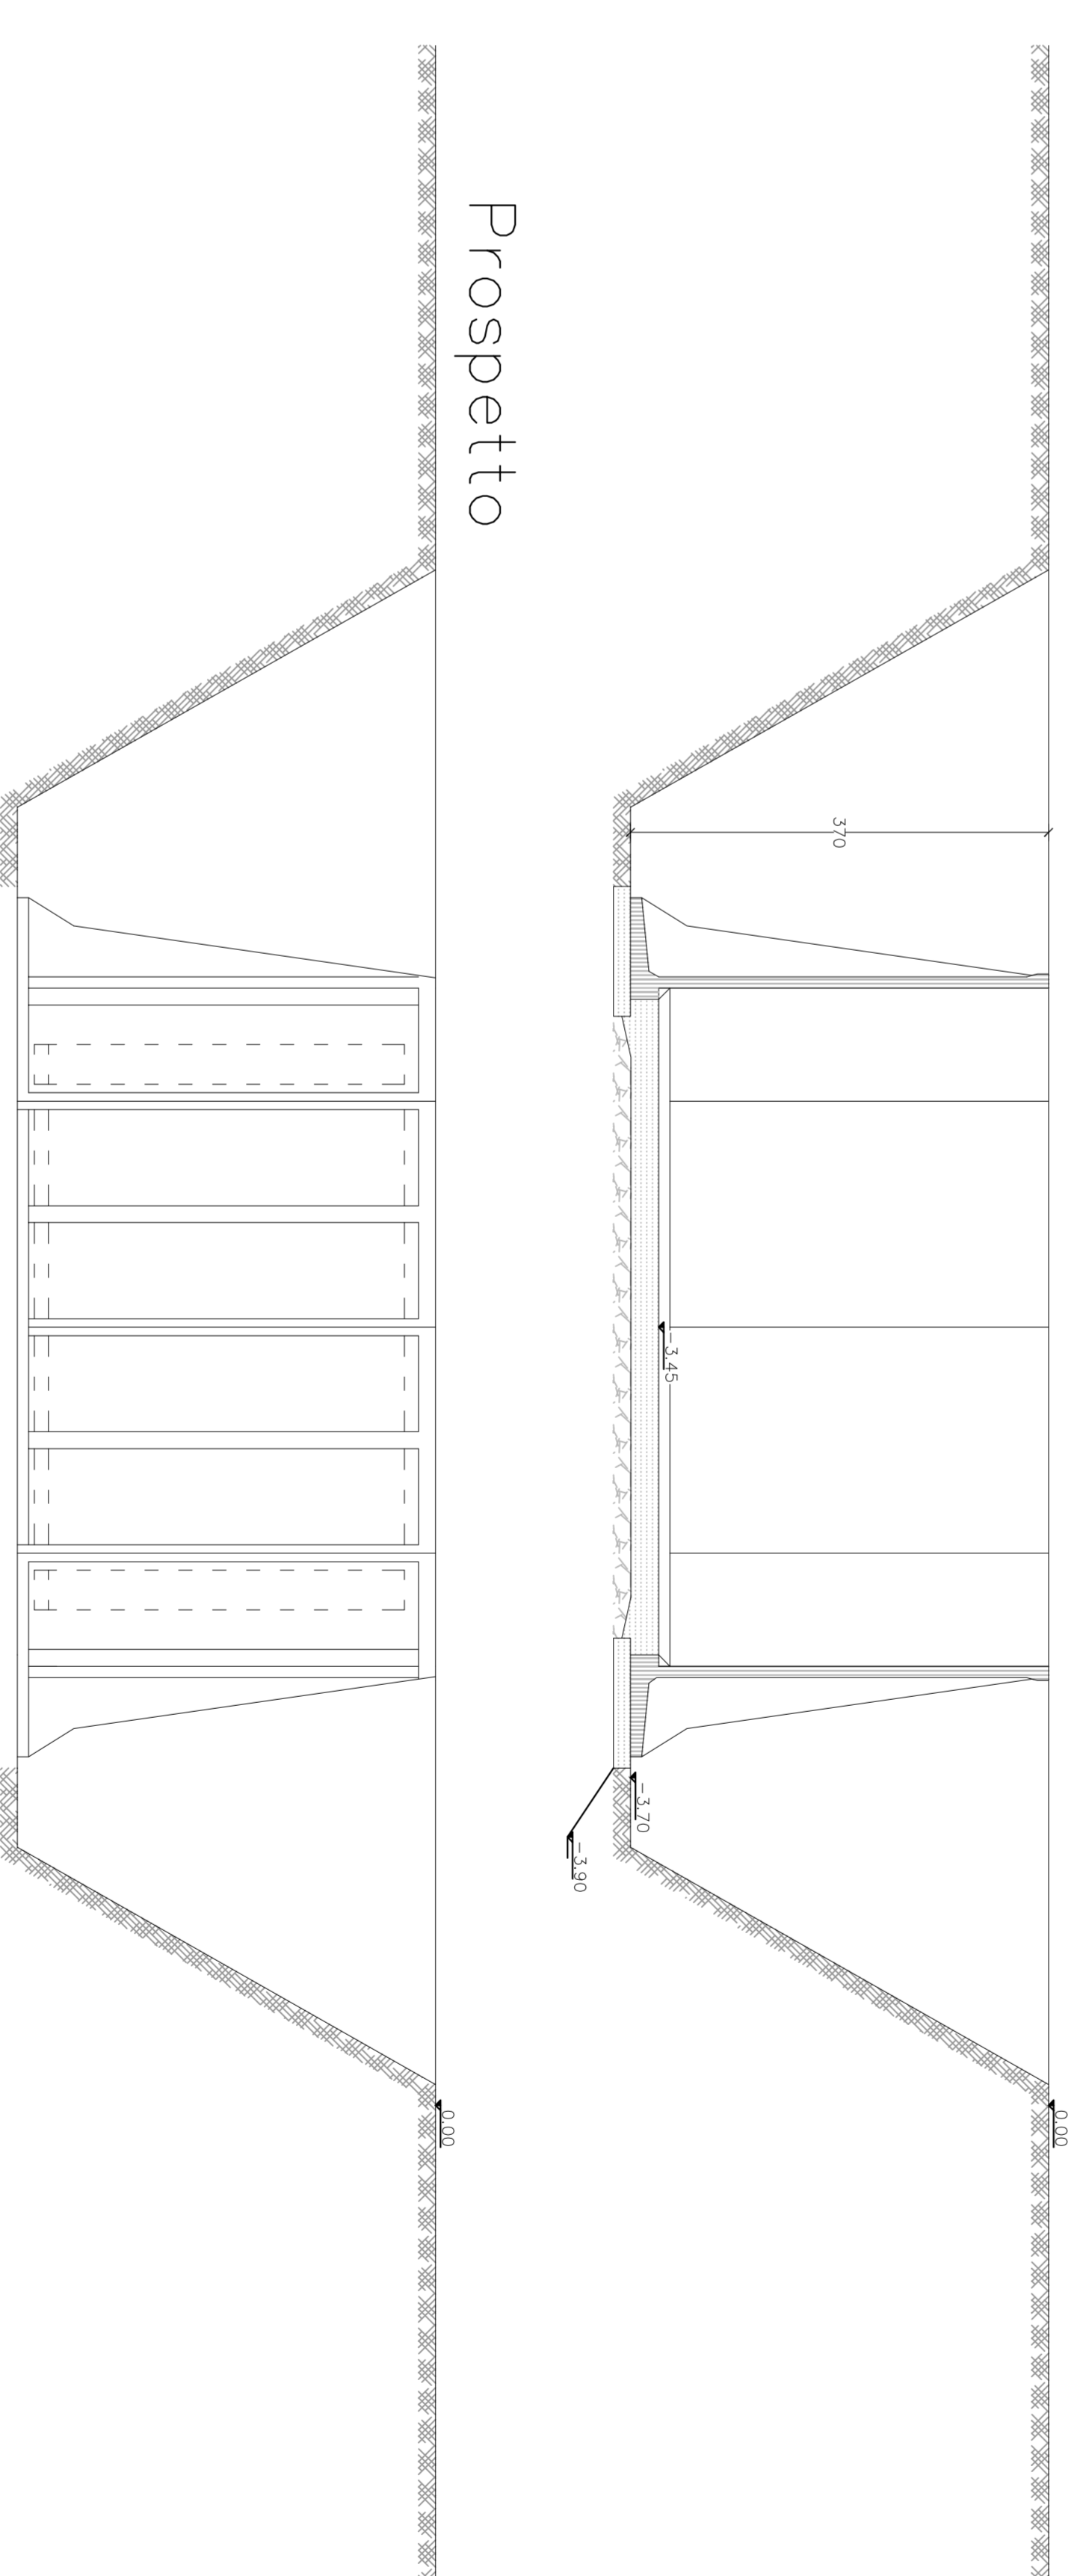

Prospetto

scala 1:50