
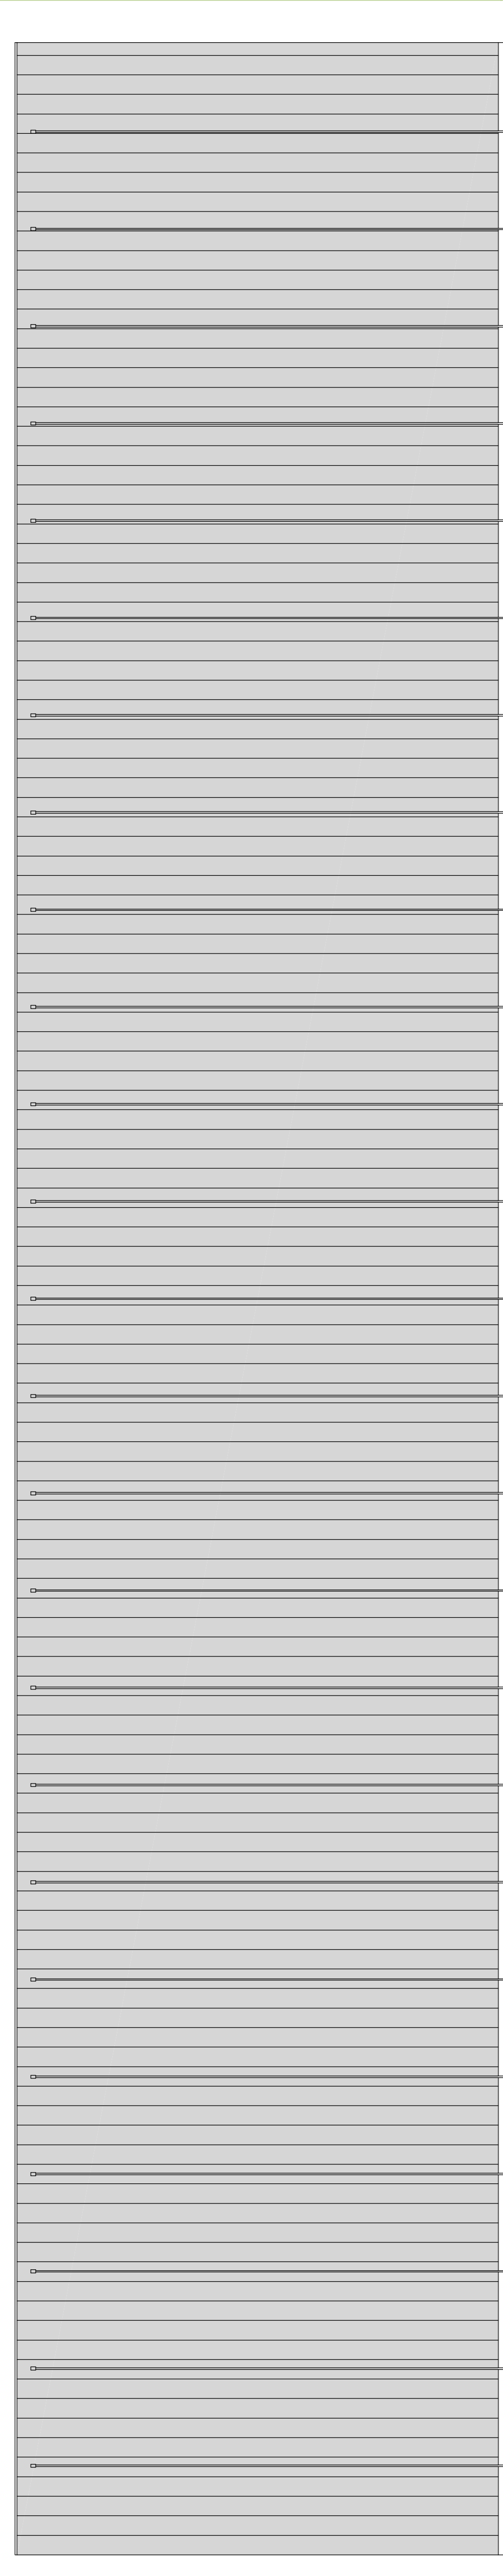


PROSPETTI
Scala 1:200

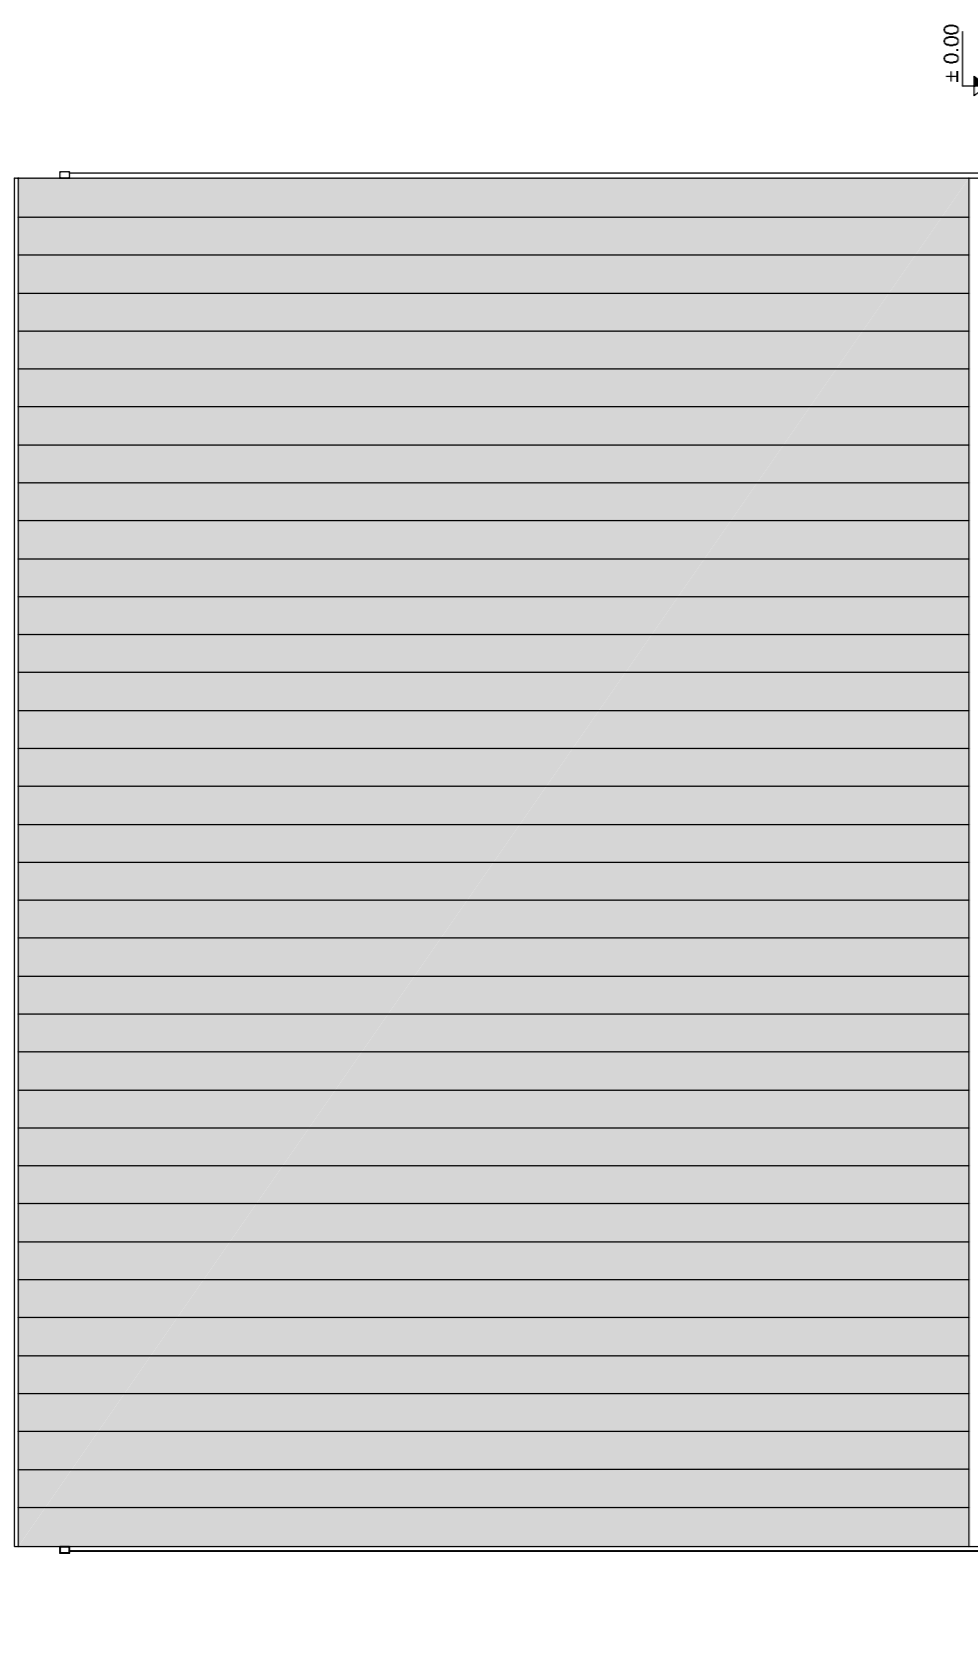

A.0.00

A.0.00

PIANO PARTICOLAREGGIATO DI INIZIATIVA PRIVATA

REV. N°	DATA	DESCRIZIONE	VERIFICA	DATA	VERIFICA
1	12.02.2018	NOTIFICHE RICHIESTA DA COMMITTENZA	REDA	12.02.18	REDA
0	31.01.2018	ESUBSIONE	REDA	30.01.18	REDA

OGGETTO
AMPLIAMENTO COMPLESSO INDUSTRIALE SPAL
Via Per Carpi, 26/b - 42015 Correggio (RE)

U.15

PROGETTO
MAGAZZINO AUTOMATICO VERTICALE
PIANTA, PROSPETTIVE E SEZIONI

COMMITTENTE



Via Per Carpi, 26/b
42015 Correggio (RE)

Ing. Corrado Fabbiani
Direttore Tecnico
di Progettazione

PROGETTISTA
744-E20A2-0114

REGISTRARE DS

SCALA 1:1000 - 1:200 - 1:20

DATA 20.02.2018

744-E20A2-0115

REDA

DATA 20.02.2018

enerplan S.r.l. - Società di ingegneria

Via Garibaldi 20004, 41 - 41012 CAPRI (MO) - Italy

Email: enerplan@enerplan.it - PEC: comunicazioni@enerplan.it


Web: www.enerplan.it - P.I.A. 02526920292

Codice Sociale 02526920292 - C.C.I.A.A. n° 29262000




TUTTI I DIRITTI SONO RISERVATI - VIETATA LA RIPRODUZIONE

PIANTA GUIDA
Scala 1:5000

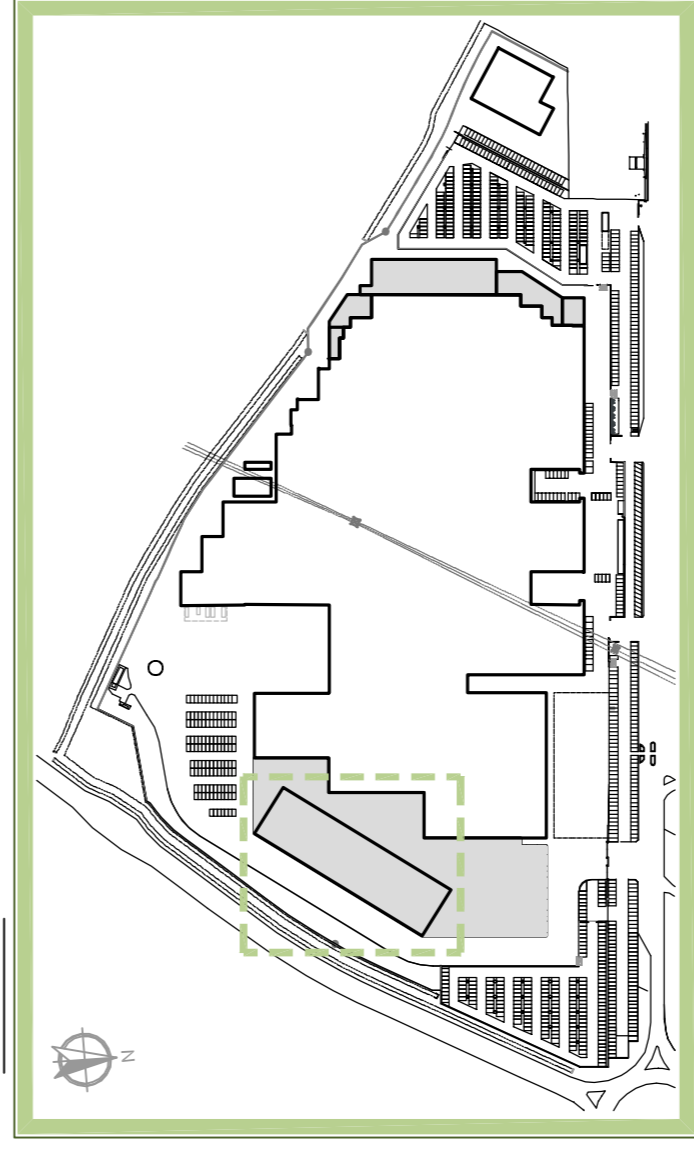

SEZIONE A-A
Scala 1:200

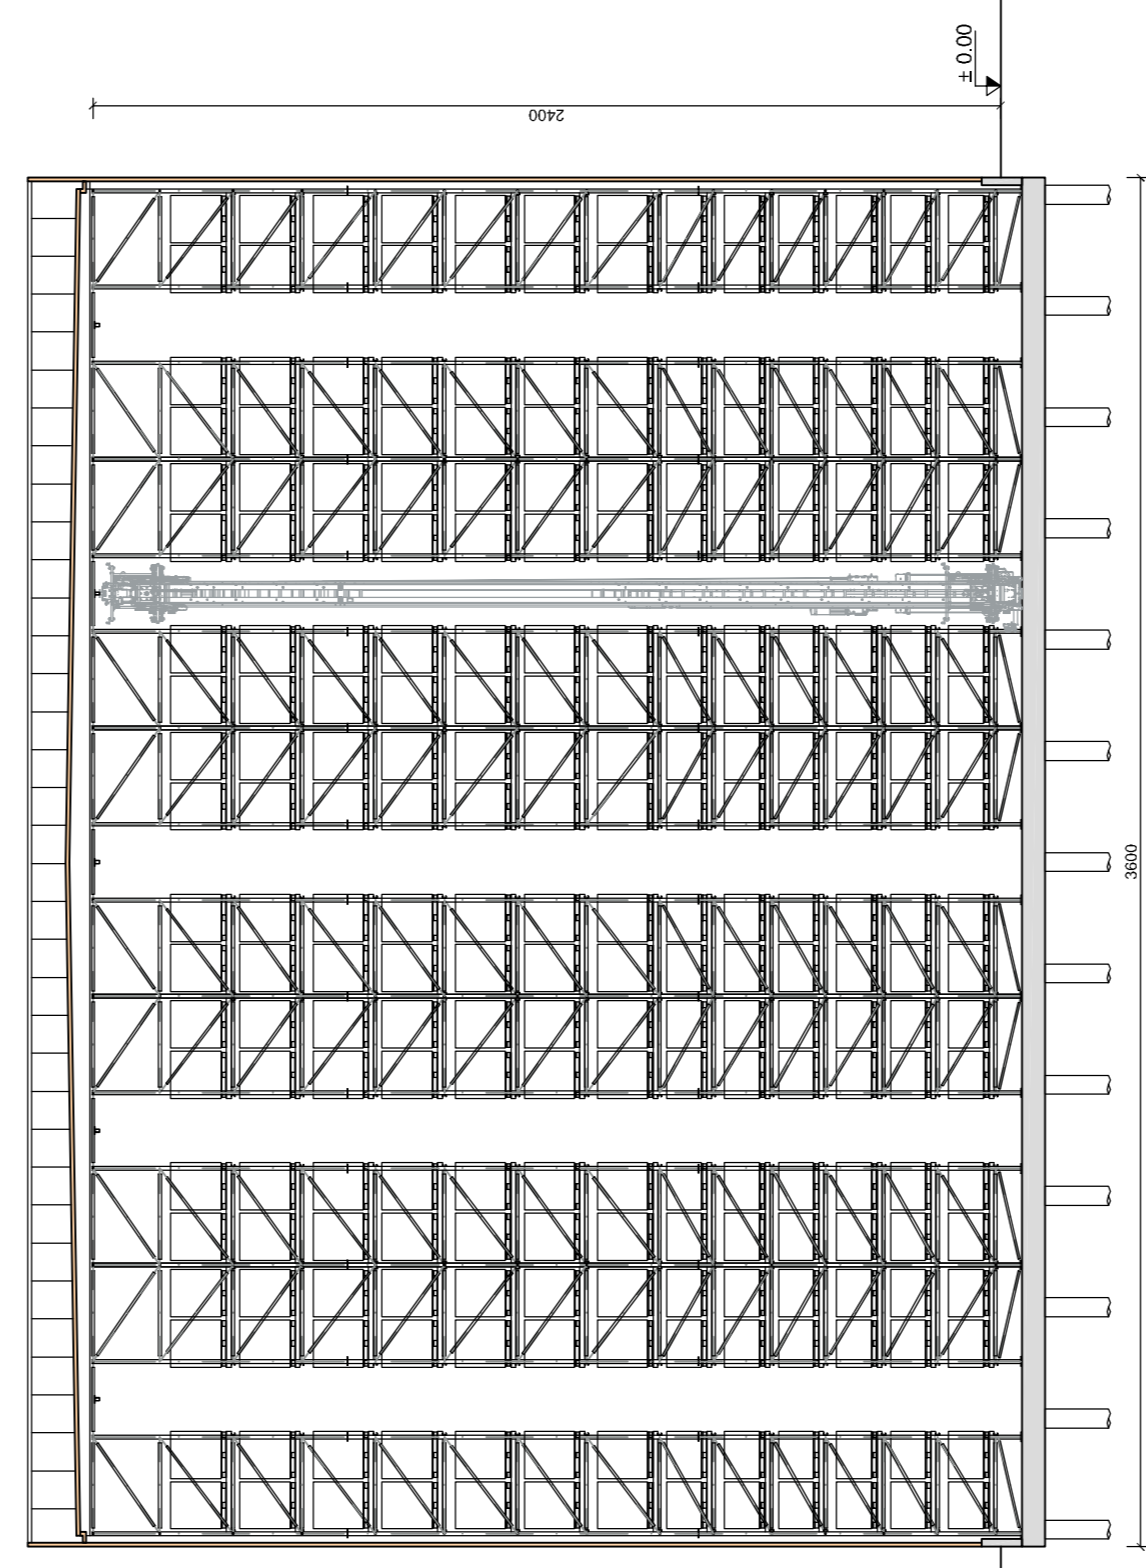

A

3000

K

PROSPETTO NORD
Scala 1:500

