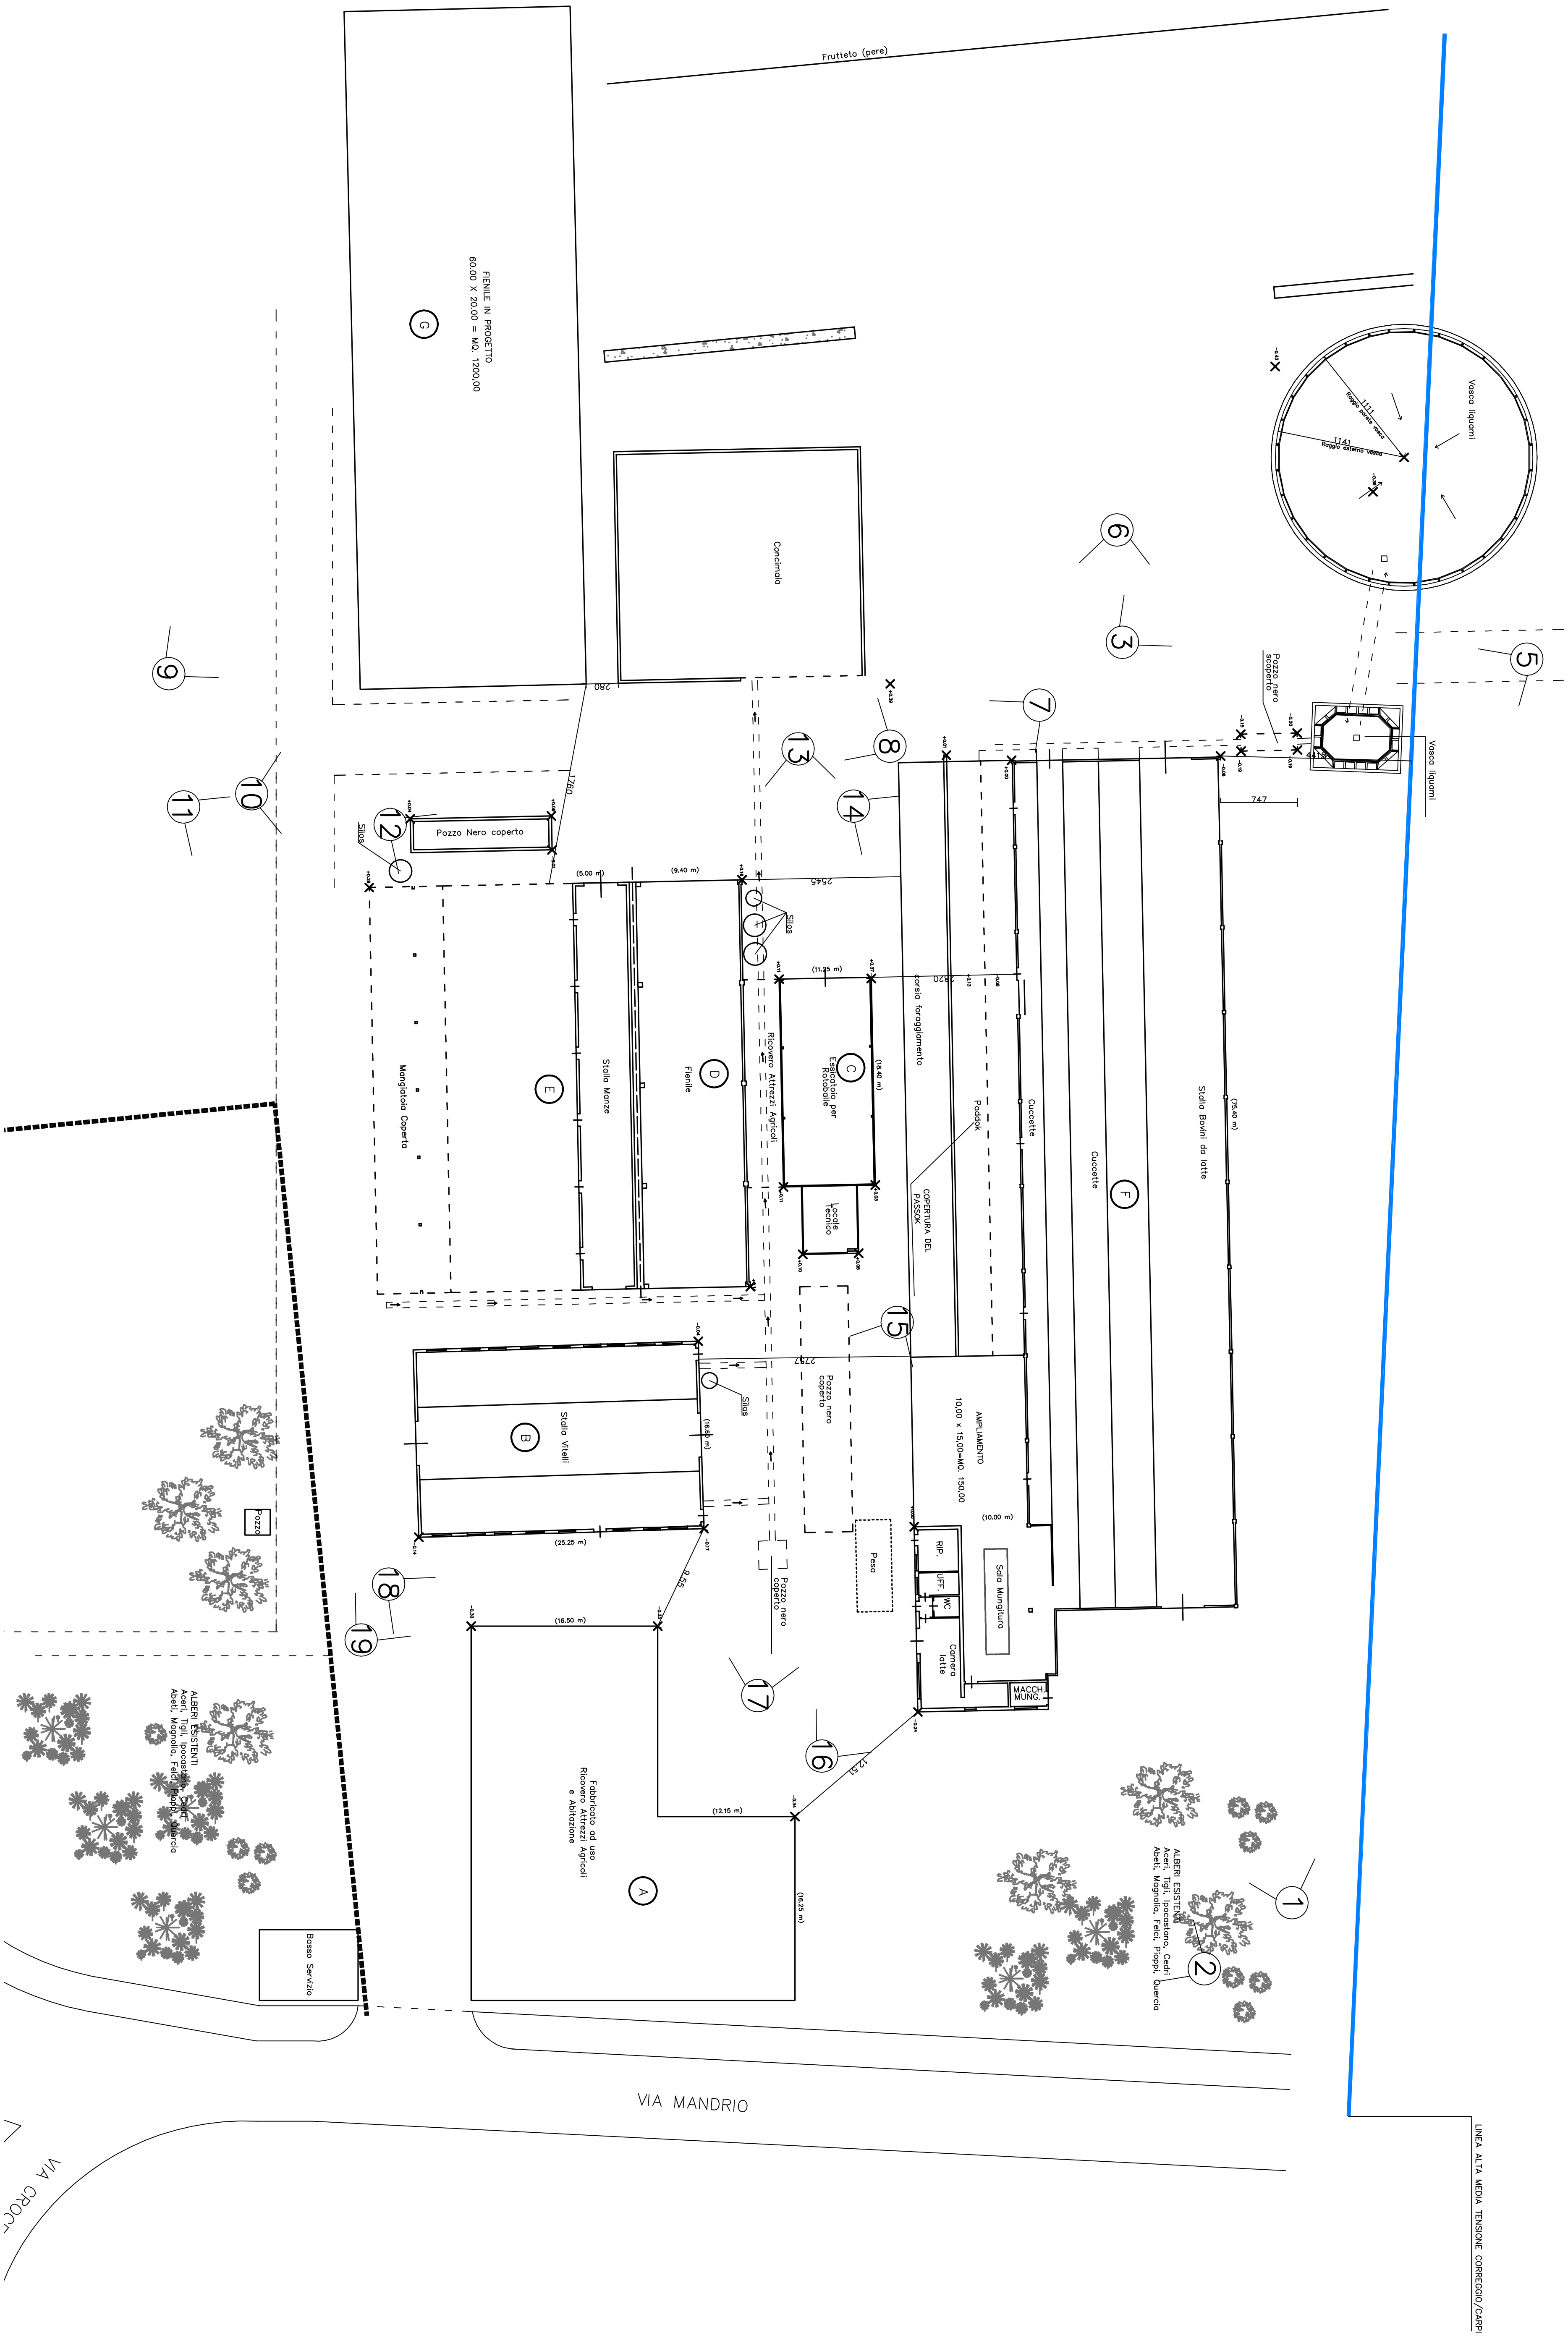

Frutteto (pere)
FIENILE IN PROGETTO
60,00 X 20,00 = MQ. 1200,00
G
Concimaia
Vasca liquami
Pozzo nero scoperto
Vasca liquami
Pozzo Nero coperto
Silos
Stalla Manze
Fienile
D
E
Mangiatoia Coperta
Ricovero Attrezzi Agricoli
C
Essicatoio per Rotoballe
Locale tecnico
corsia foraggiamento
Paddok
COPERTURA DEL PASSOK
Cuccette
Cuccette
F
Stalla Bovini da latte
AMPLIAMENTO
10,00 x 15,00=MQ. 150,00
Sala Mungitura
RIP.
UFF.
WC
Camera latte
MACCH. MUNG.
Peso
Pozzo nero coperto
Pozzo nero coperto
Stalla Vitelli
B
Silos
Pozzo
Fabbricato ad uso Ricovero Attrezzi Agricoli e Abitazione
A
ALBERI ESISTENTI
Aceri, Tigli, Ippocastani, Cedri
Abeti, Magnolia, Felci, Pioppi, Quercia
Basso Servizio
VIA MANDRIO
VIA CROC
LINEA ALTA MEDIA TENSIONE CORREGGIO/CARPI
1
2
3
4
5
6
7
8
9
10
11
12
13
14
15
16
17
18
19
(5.00 m)
(9.40 m)
(11.25 m)
(14.40 m)
(16.50 m)
(12.15 m)
(25.25 m)
(10.00 m)
747