

COMUNE DI CORREGGIO
Provincia di Reggio Emilia

Comitenti:
AZIENDA AGRICOLA
BORGINI VANDO & C
Via Mancio n. 13
42015 Correggio - RE -

Progettista:
CARMIGNOLI geom. BOSSELLA
VIA STALINGRADO N. 14/C 42015 CORREGGIO - RE -
TEL. 0522 1698577 FAX 0522 1698576
CELL. 339 8421269


Spazio riservato all'Ufficio Tecnico

Descrizione dell'intervento e destinazione d'uso
PIANO DI SVILUPPO AZIENDALE
VIA MANDRIO N. 13

FOGLIO 16
272-271-13-13A
42015 RE - 140
42015 RE - 140

N. Edificio
14
TITOLO DEL TAVOLO
VARIANZE RIDUTTTIVA FSM
FABBRICATO B INVALENTO
FABBRICATO B

scala 1:100
Dicembre 2018

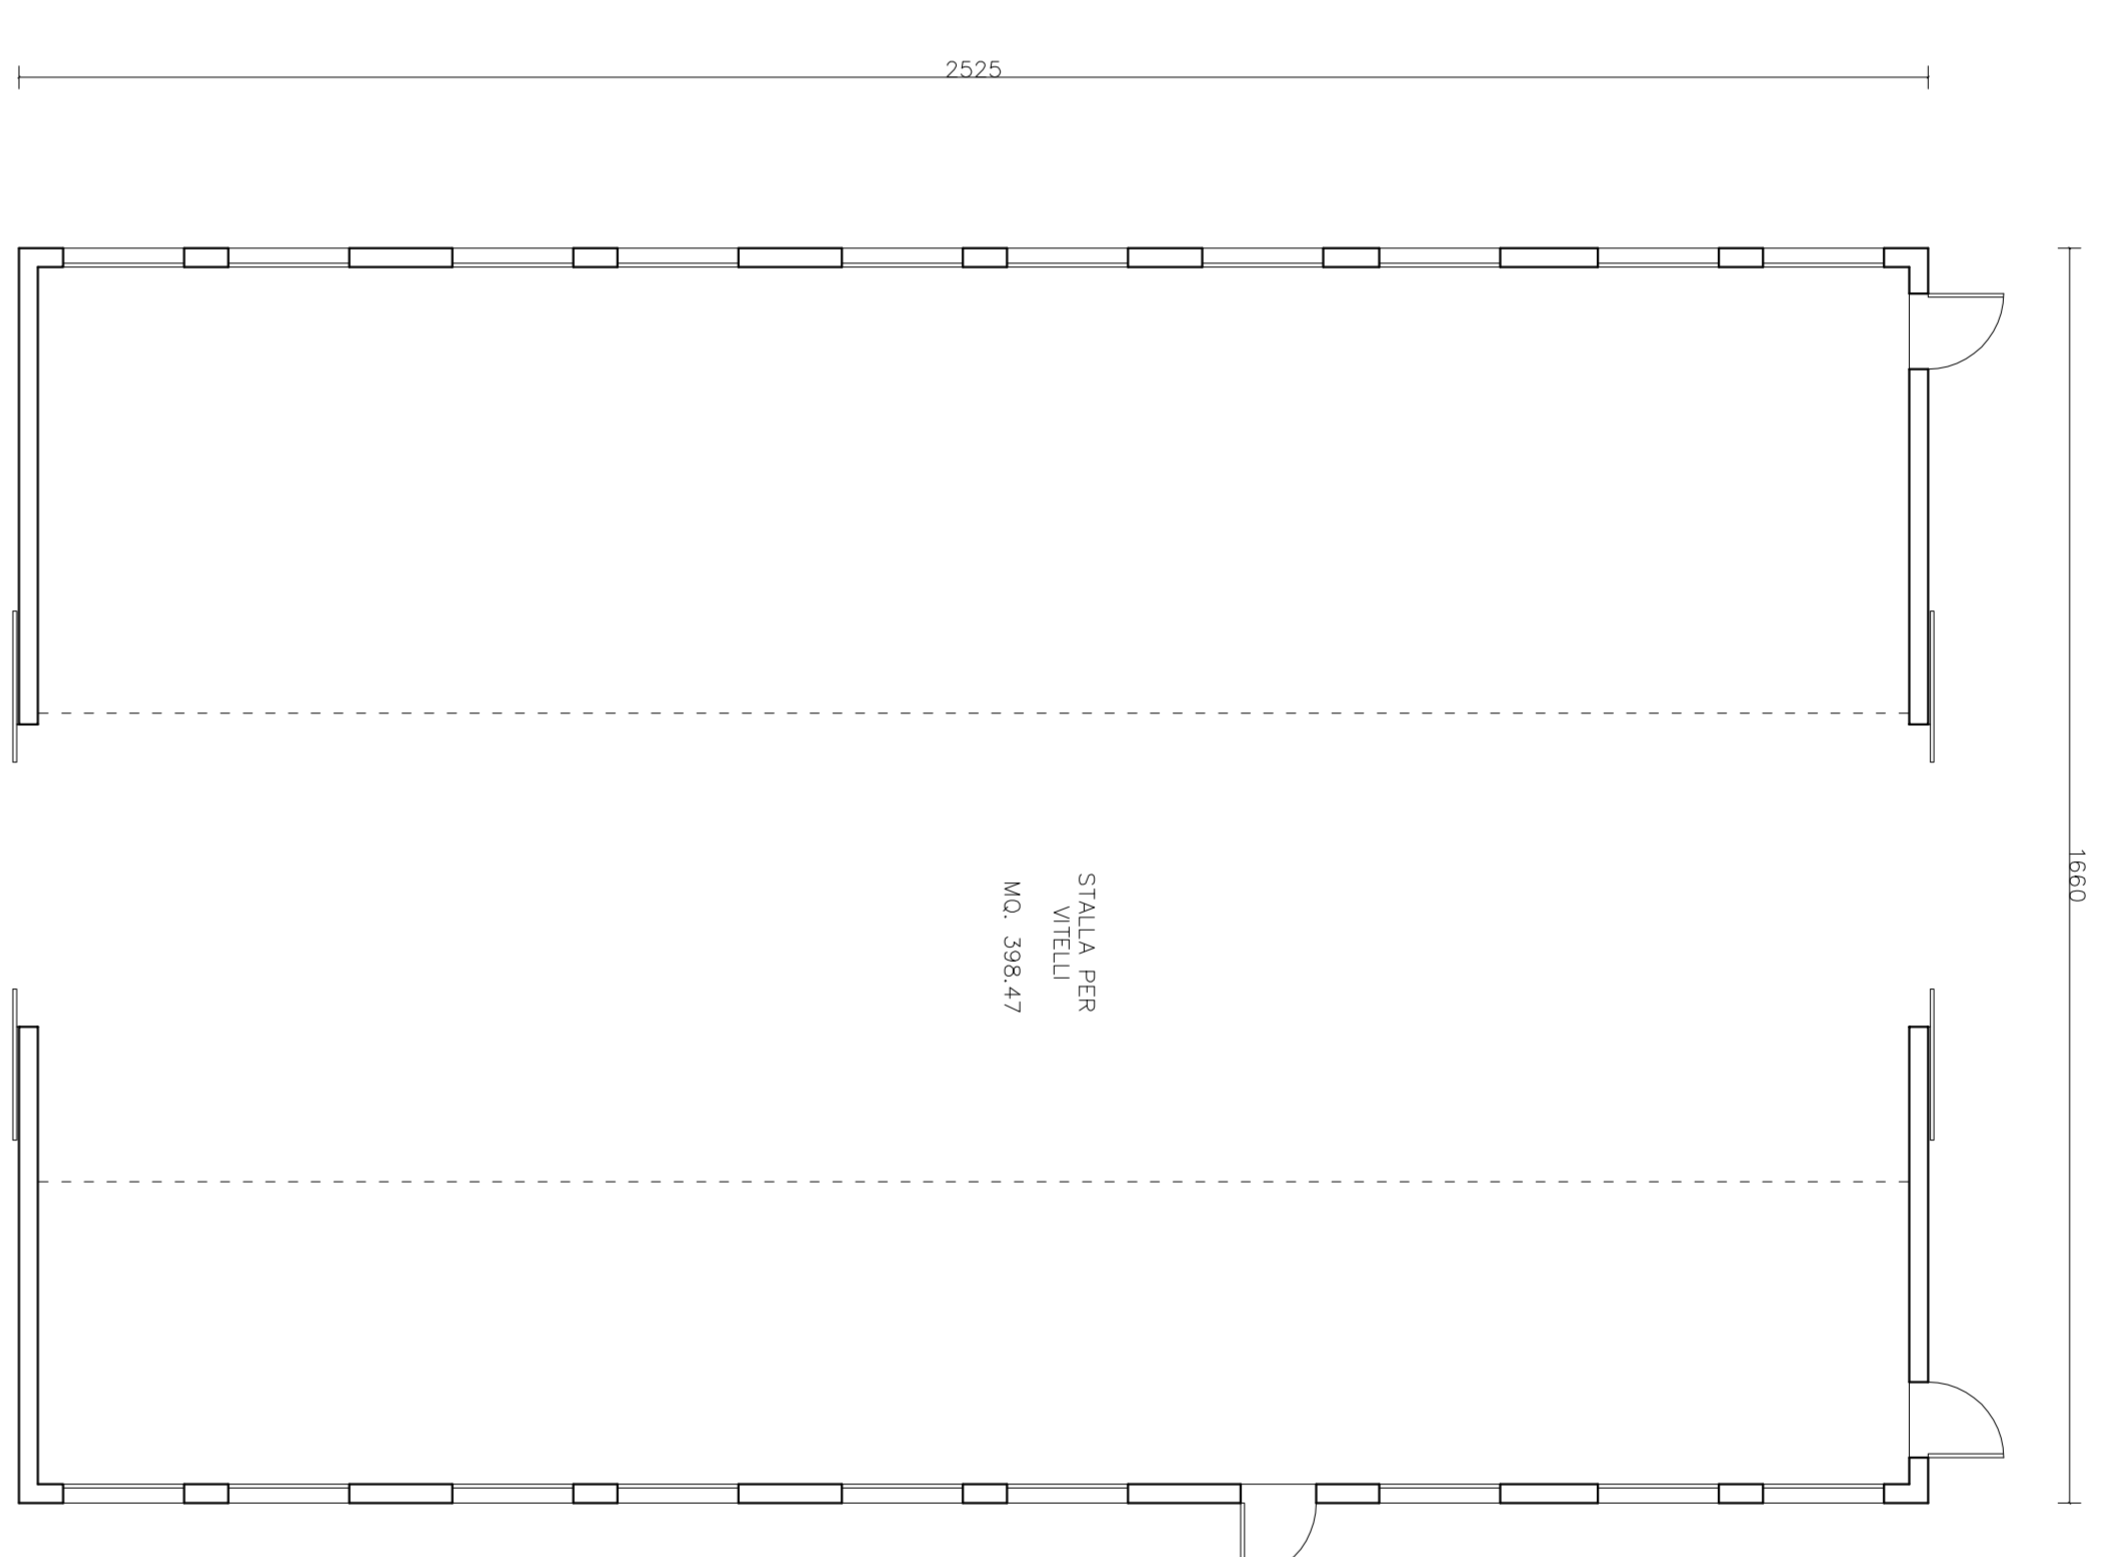

FABBRICATO B: EDIFICIO IN CARICO ALL'AZIENDA AGRICOLA BORGINI LAURA

CALCOLO DELLA SUPERFICIE A SERVIZIO DELL'AZIENDA AGRICOLA	
DESTINAZIONE	MQ SU
SISTO VITELLI	398,47
TOTALE	398,47 MQ.

PIANO TERRA

CONTINUAZIONE DELLA
ORDINAZIONE REGOLARE
REGOLARE SOLO ENTE
AL. 0/0,00

