COMUNE DI CORREGGIO

Provincia di Reggio Emilia

Committenti
AZIENDA AGRICOLA
BORCIANI VANDO & C

Via Mandrio n. 13
42015 Correggio –RE–

Progettista
CARMAGNOLI geom. ROSSELLA
VIA STALINGRADO N. 14/C 42015 CORREGGIO –RE–
TEL 0522 1698577 FAX 0522 1698576
CELL 338 8421269

Spazio riservato all'Ufficio Tecnico

Descrizione dell'intervento e destinazione d'uso

PIANO DI SVILUPPO AZIENDALE
VIA MANDRIO N. 13

FOGLIO 16 MAPPALI 271–275 276–277–133–134 234 FOGLIO 26 MAPPALE 139–140	N. Elaborato	Titolo della Tavola	
	15	*VARIANTE RIDUTTIVA PSA* FABBRICATO C INVARIATO *FABBRICATO C* *scala 1:100*	*Dicembre 2018*

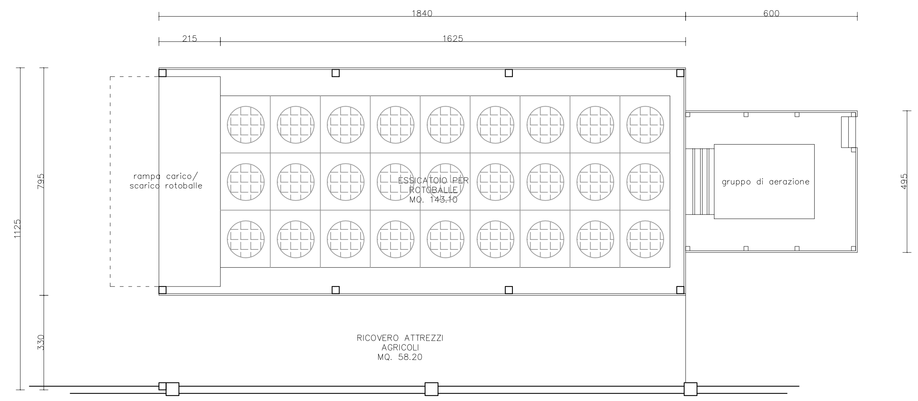

FABBRICATO D

PIANO TERRA

FABBRICATO C: EDIFICIO IN CARICO ALL'AZIENDA AGRICOLA BORCINI VANDO & C

CALCOLO DELLA SUPERFICIE A SERVIZIO DELL'AZIENDA AGRICOLA

DESTINAZIONE	MQ SU
essicatoio	143.10
ricovero attrezzi agricoli	58.20
TOTALE	201.30 MQ.

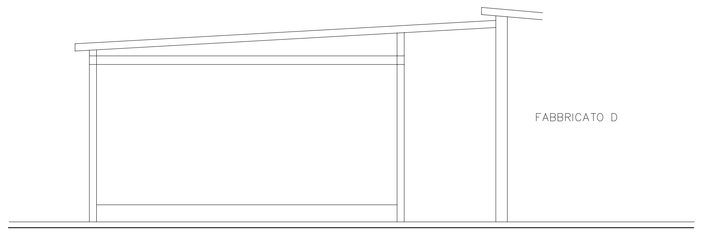

OVEST

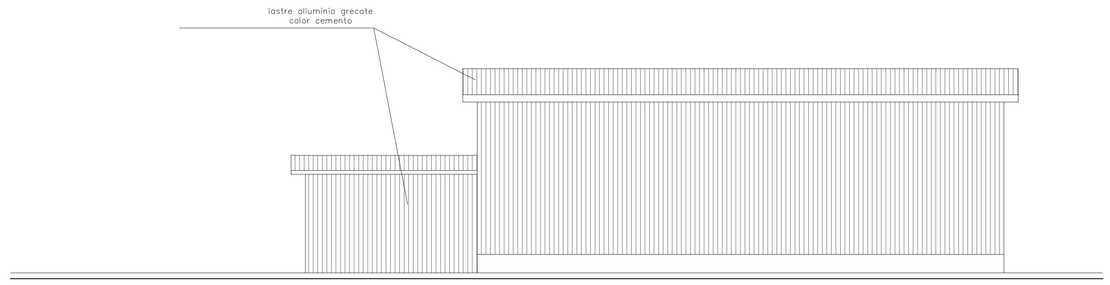

NORD

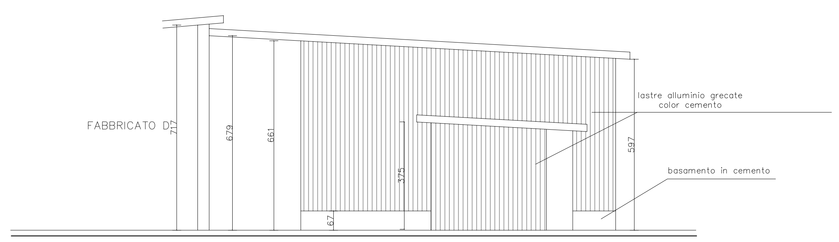

EST