

COMUNE DI CORREGGIO
 Provincia di Reggio Emilia

Comitenti
 AZIENDA AGRICOLA
 BORGIANI VANDU & C
 Via Mondino n. 13
 42015 Correggio -RE-



Progettista
 CARMANZOLI geom. ROSSELLA
 VIA STALUNGAROLI N. 14/C 42015 CORREGGIO -RE-
 TEL. 0522 939577 FAX 0522 1699376
 CELL. 339 9421209

Spazio riservato all'Ufficio Tecnico


Descrizione dell'intervento e destinazione d'uso
PIANO DI SVILUPPO AZIENDALE
VIA MANDRINO N. 13

N. Disegno **22** Titolo scala Tecnica
COMP. DA PSA APPROVATO scala 1:100
Piante-Prospetti-Sezioni scala 1:100
 Dicembre 2018

VASCA CIRCOLARE

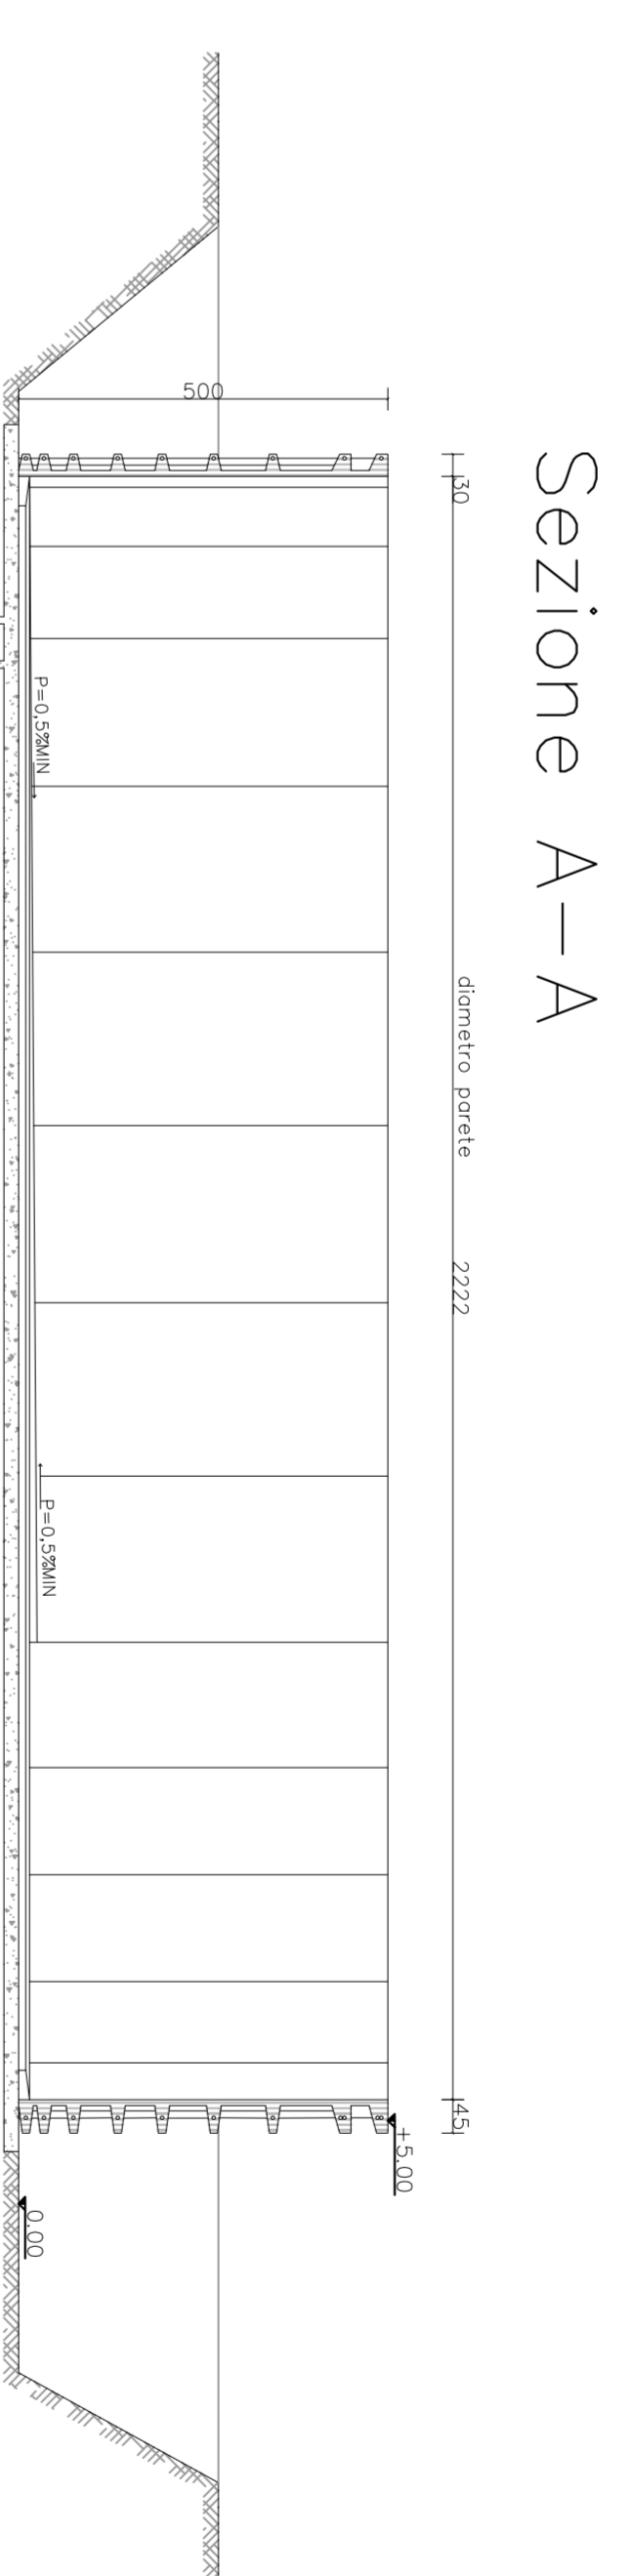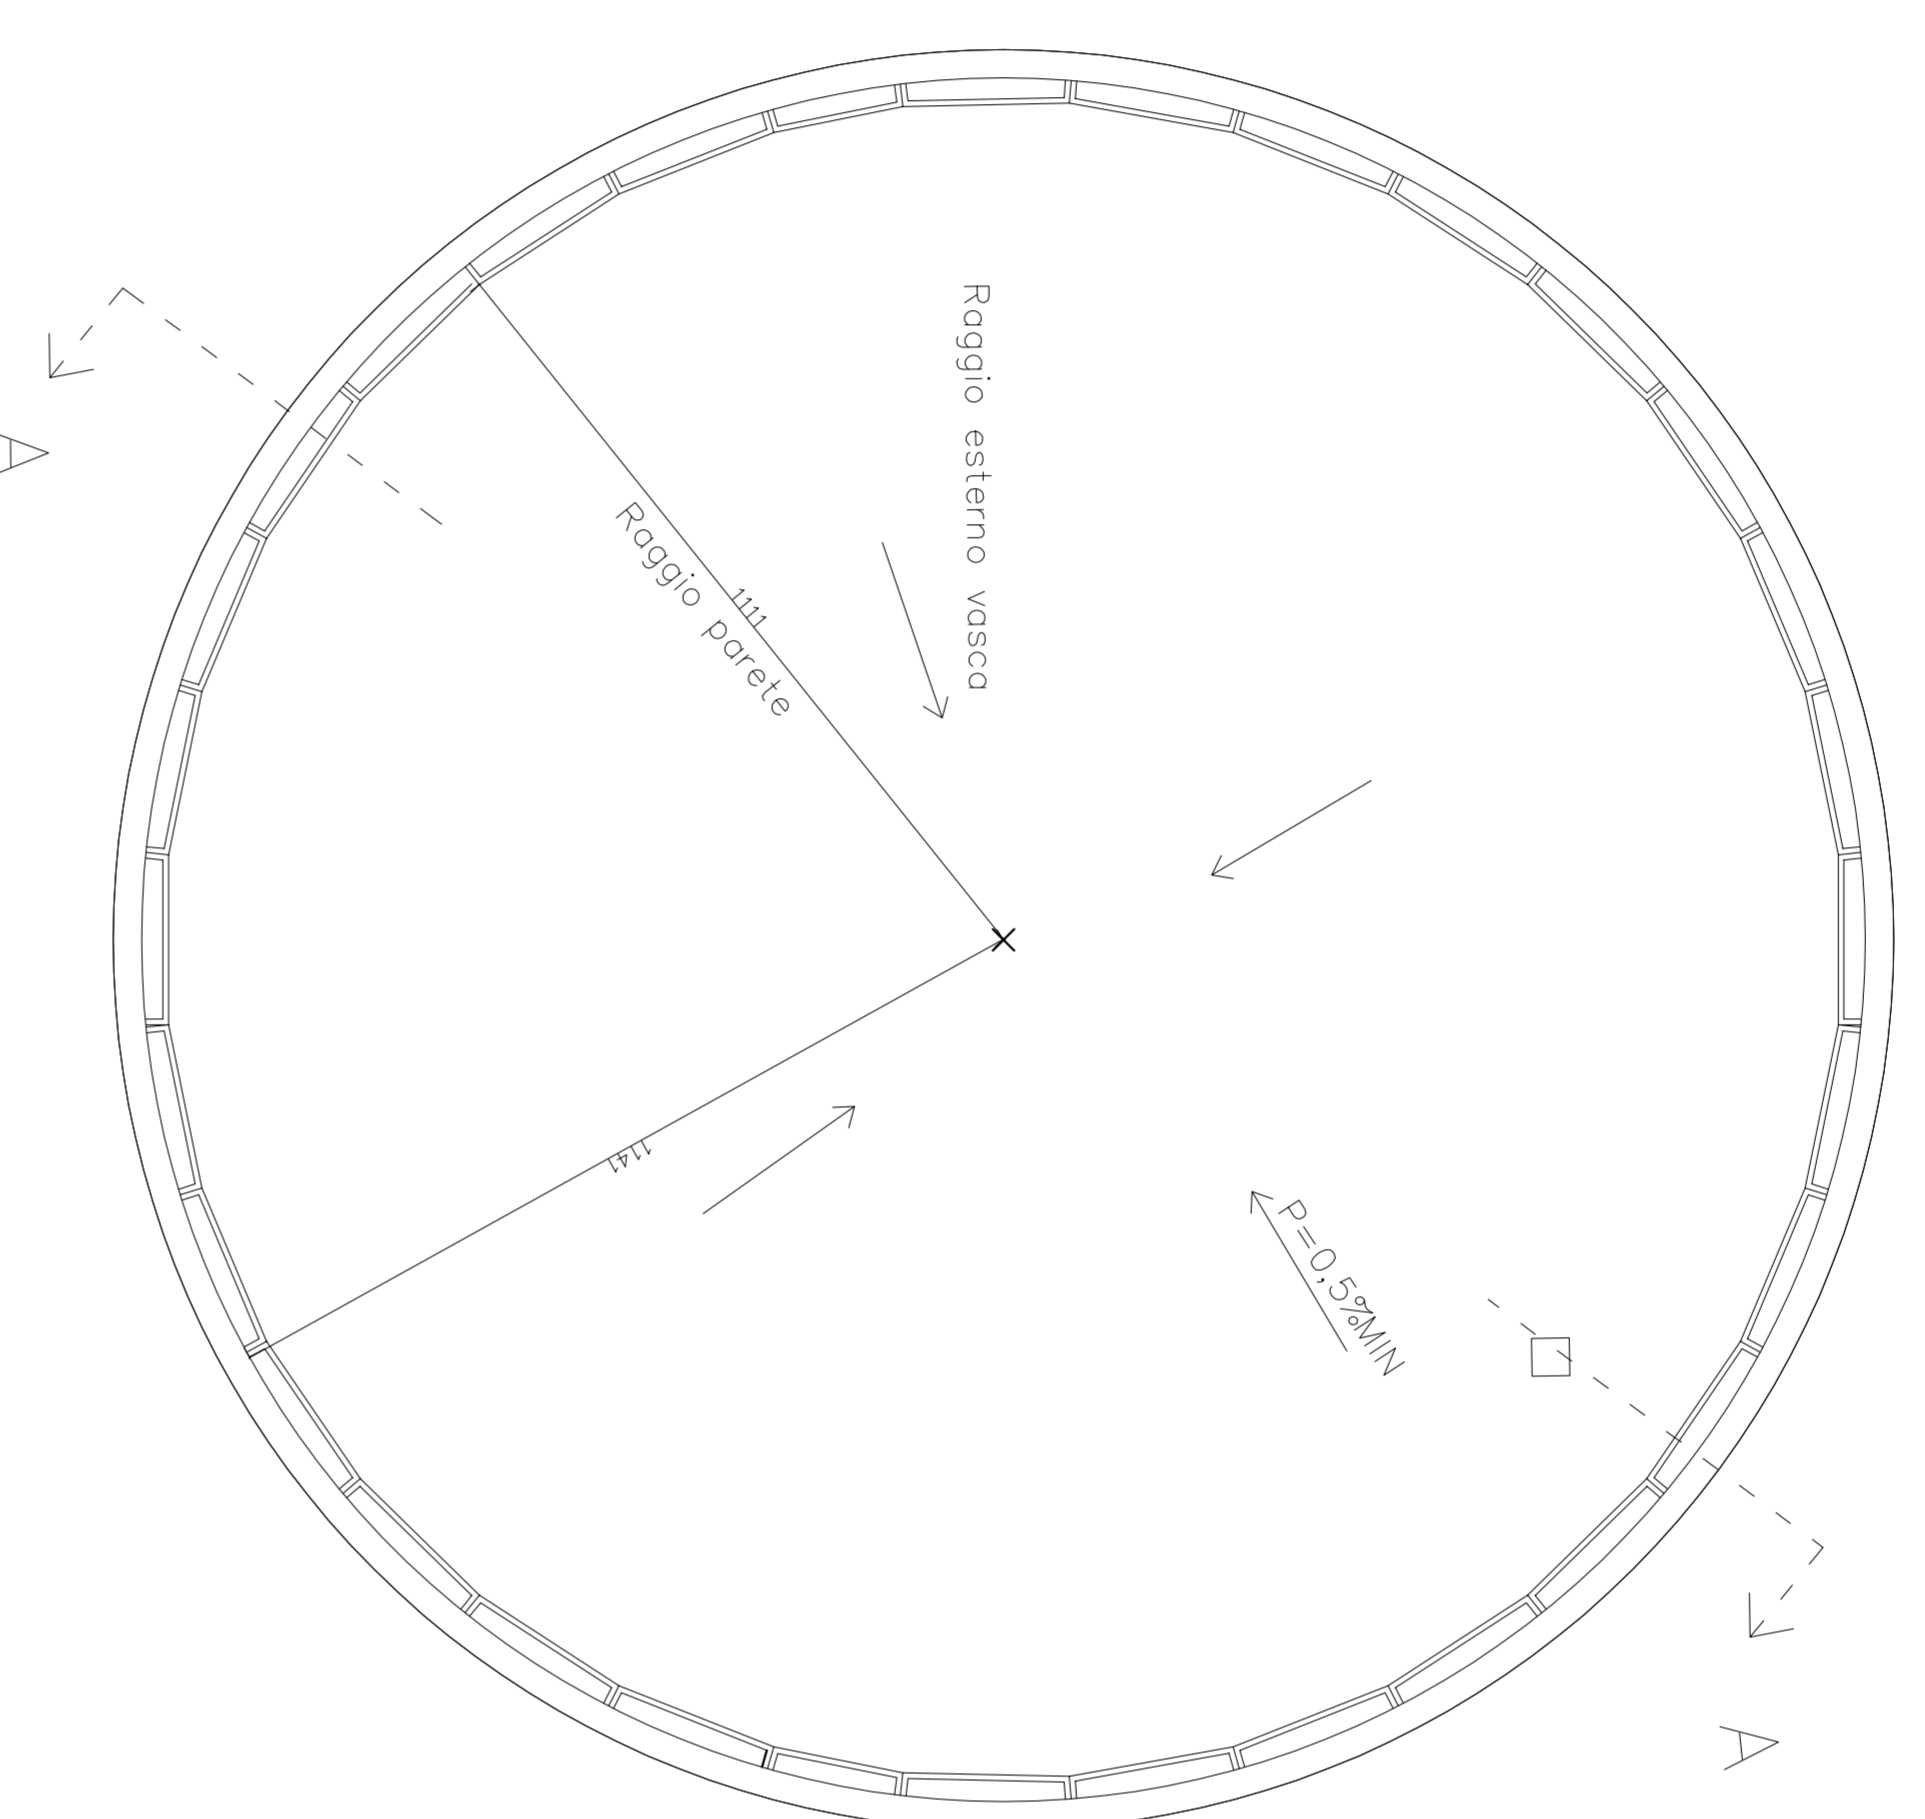


Prospetto

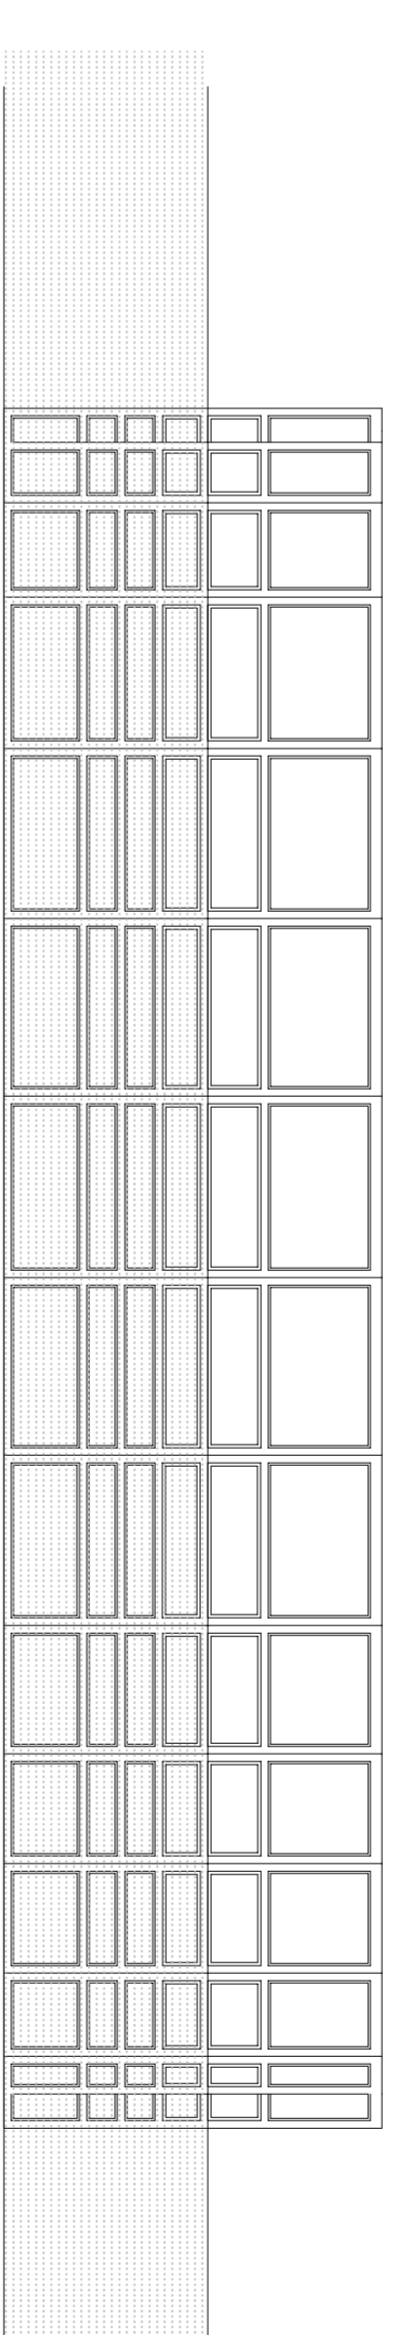


scala 1:100

PIANTA VASCA

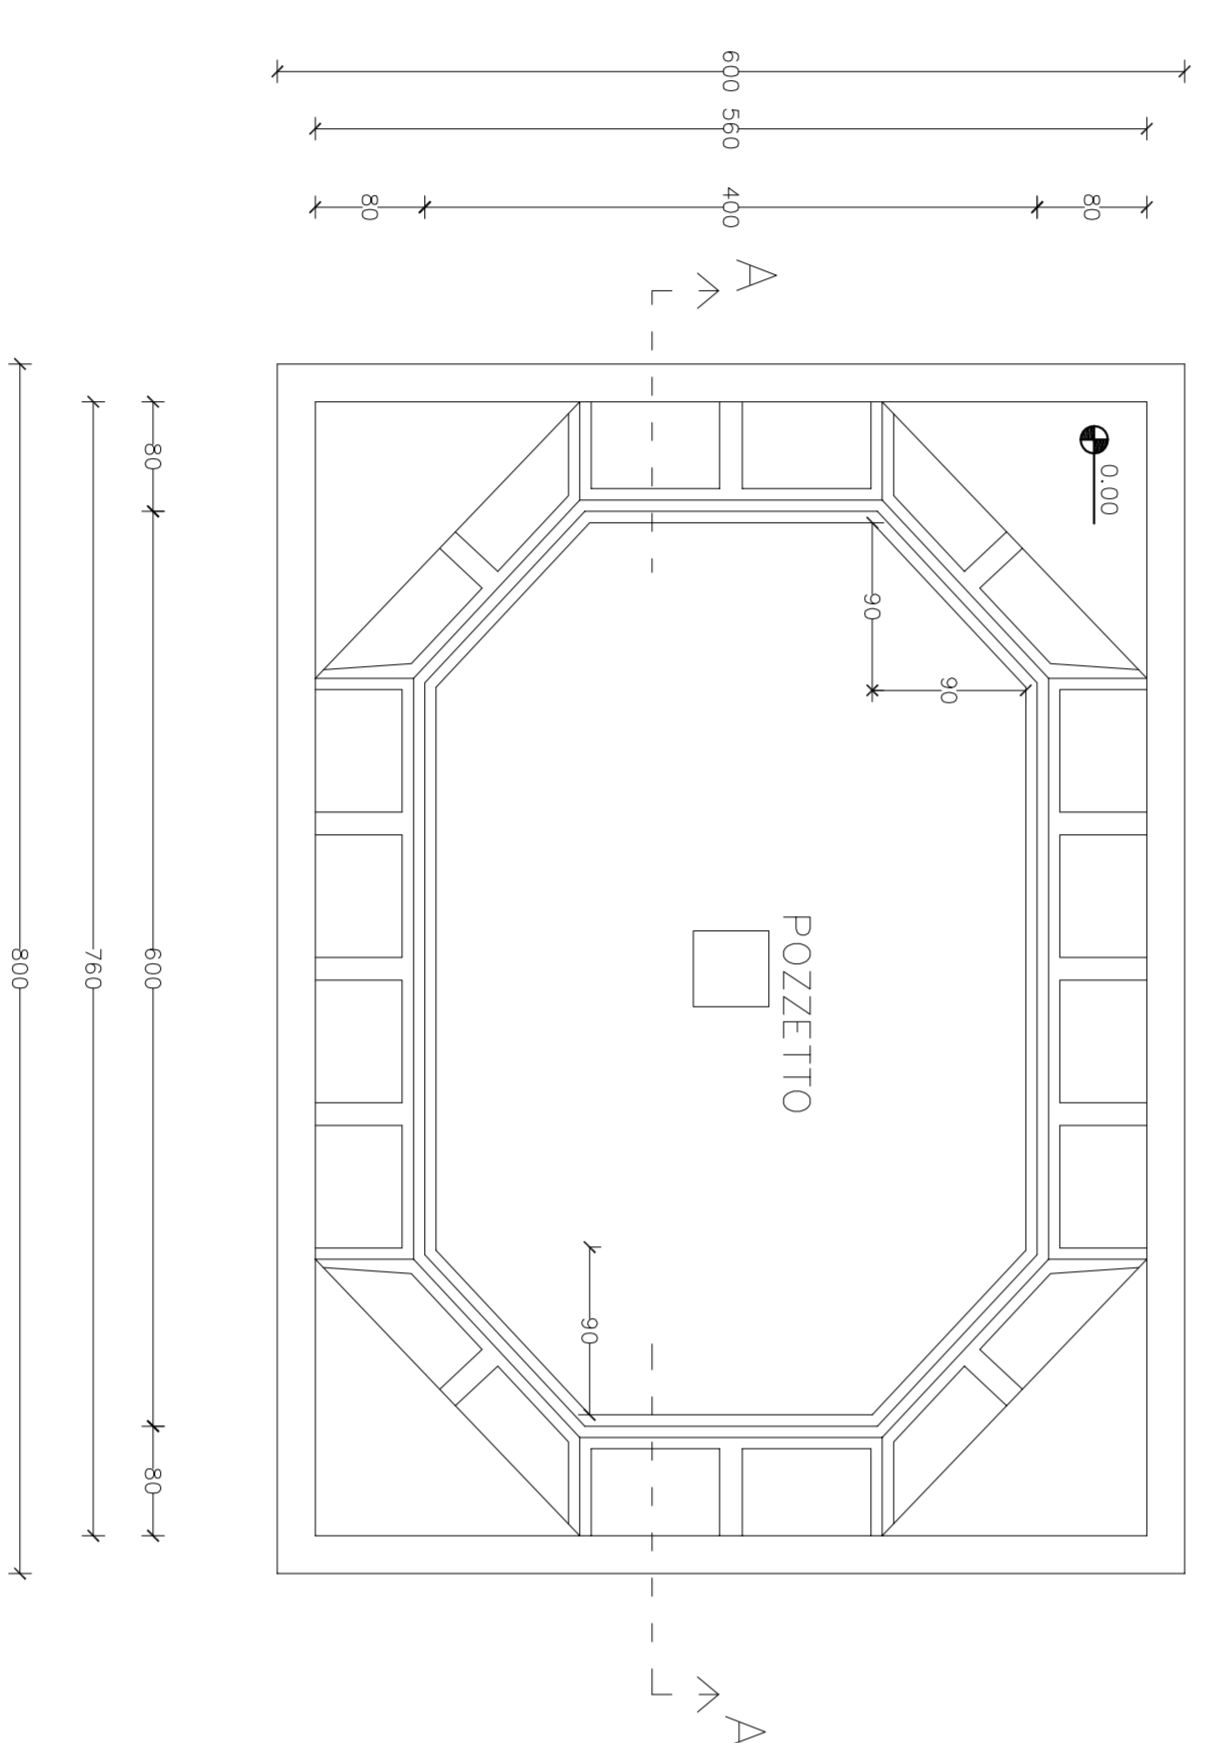

Sezione A-A

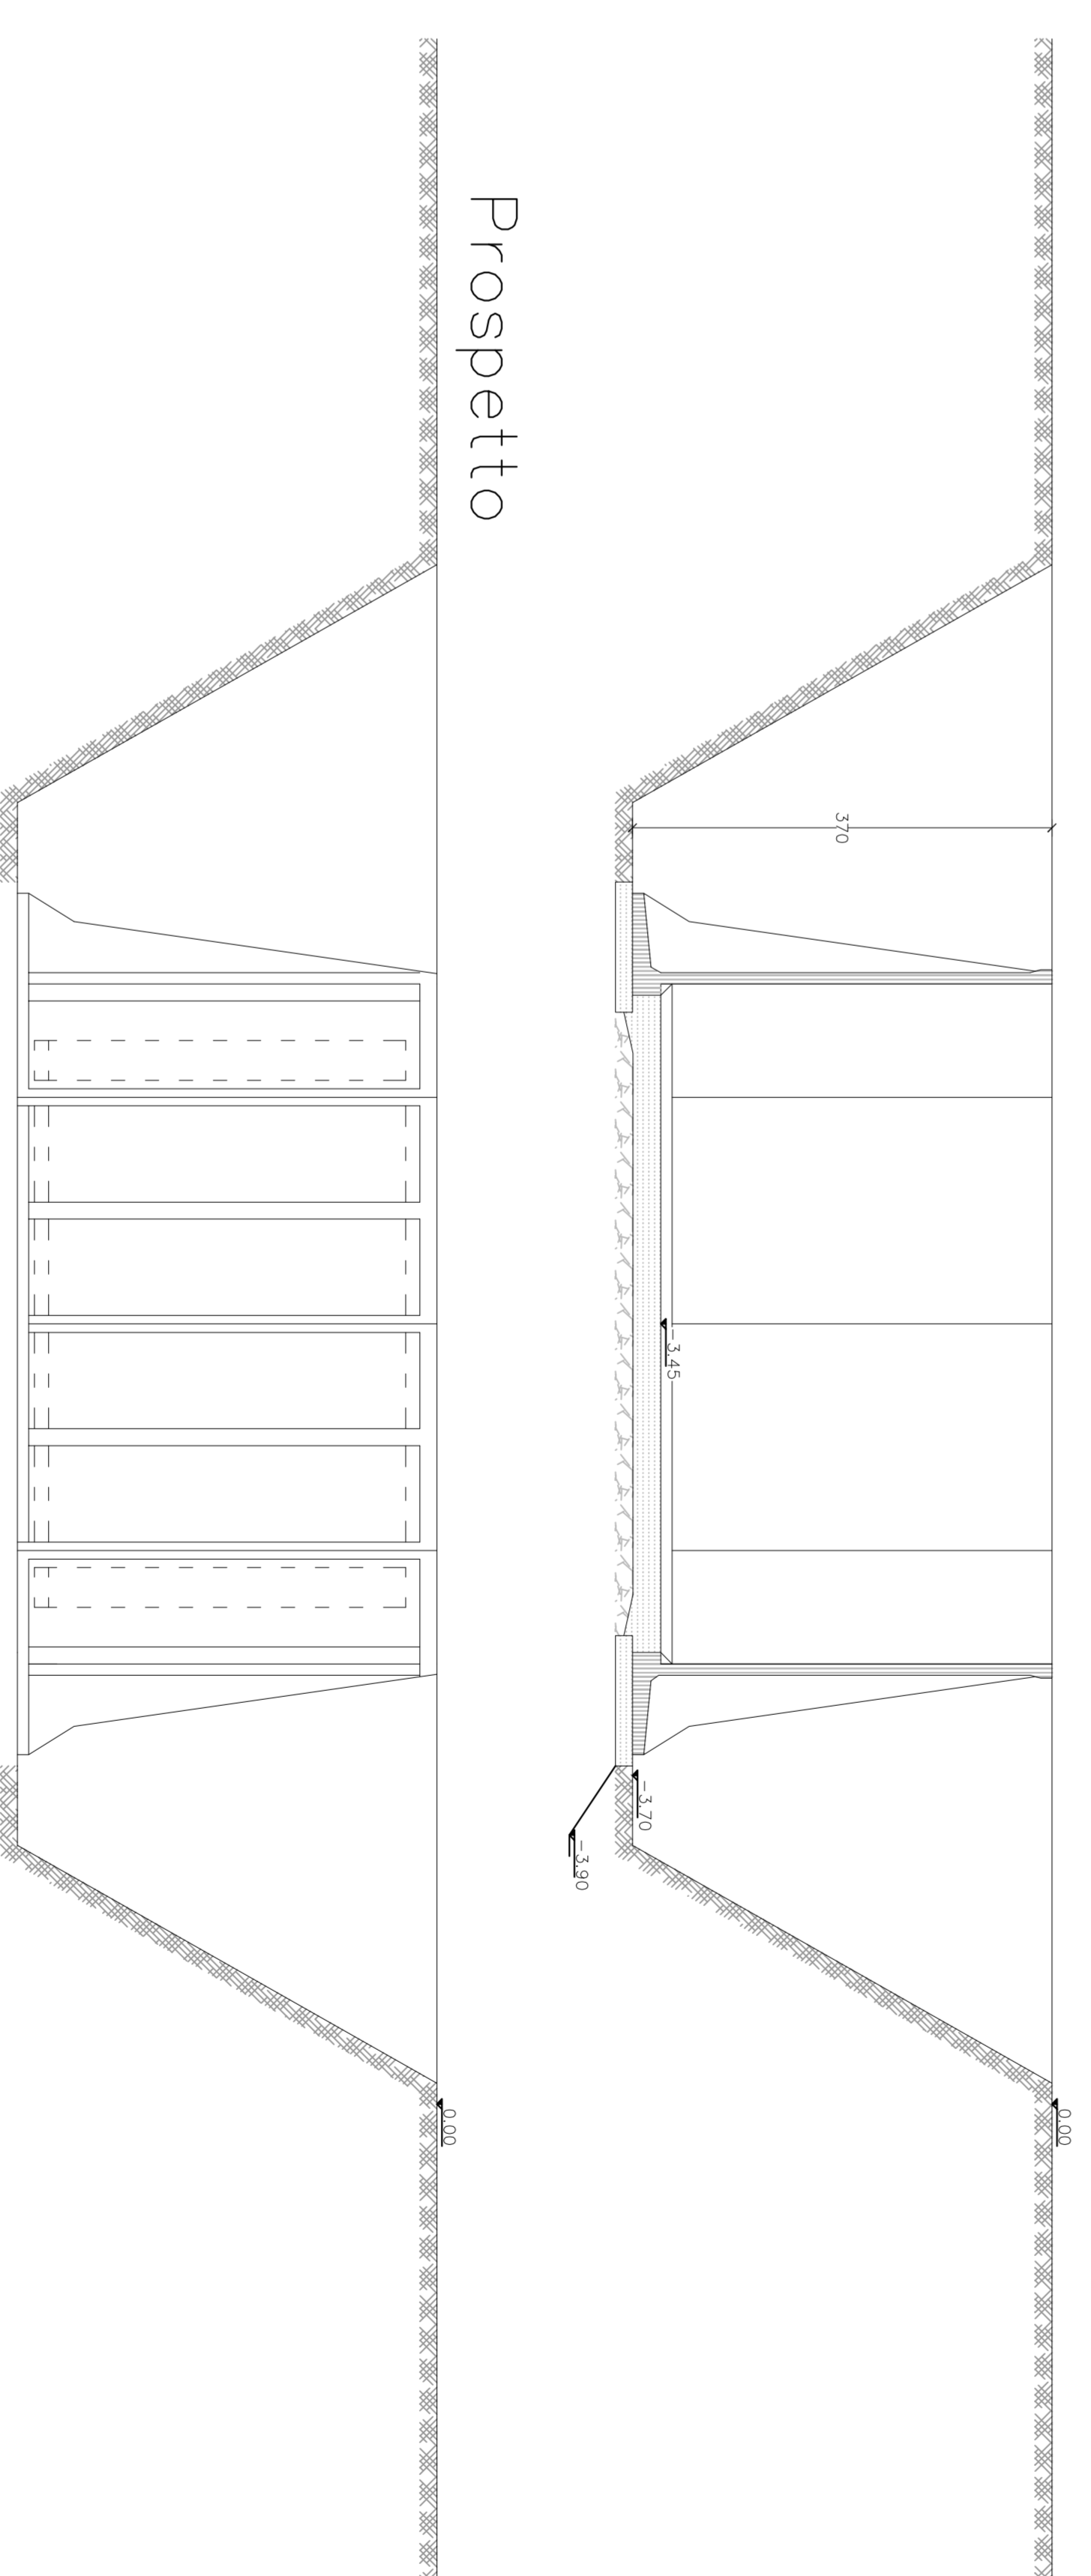

Prospetto

scala 1:50