

INTERVENTI DI MITIGAZIONE ACUSTICA

- BARRIERA H=4.00m
- BARRIERA H=5.00m



CONFINI AMMINISTRATIVI

- CONFINI COMUNALE
- DIREZIONI PRINCIPALI


MILANO DIREZIONI PRINCIPALI

NOTA:


LE ALTEZZE (H) DELLE BARRIERE SI RIFERISCONO AL PIANO STRADA NELLA CONFIGURAZIONE DI RILEVATO E RASO (SCHEMA 1); SI RIFERISCONO AL PIANO DI CAMPAGNA IN CONFIGURAZIONE DI TRINCEA (SCHEMA 2)

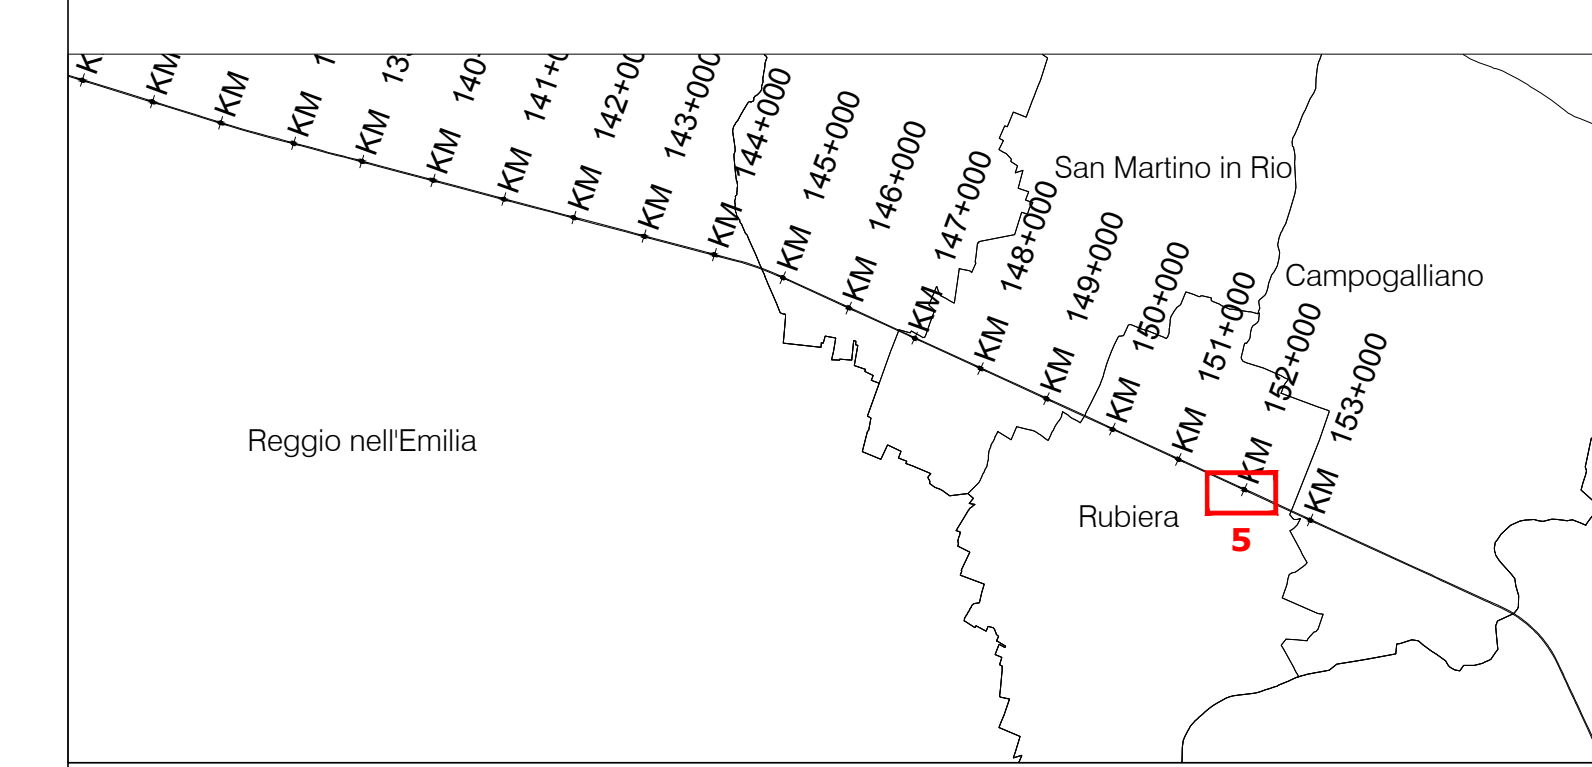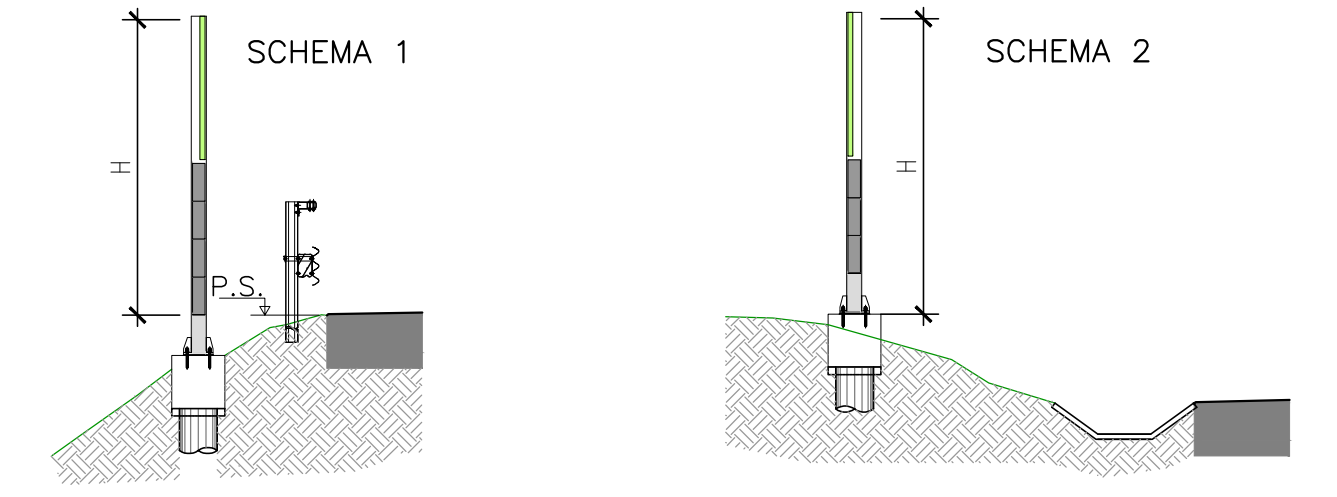


SEZIONI TRASVERSALI scala 1:200

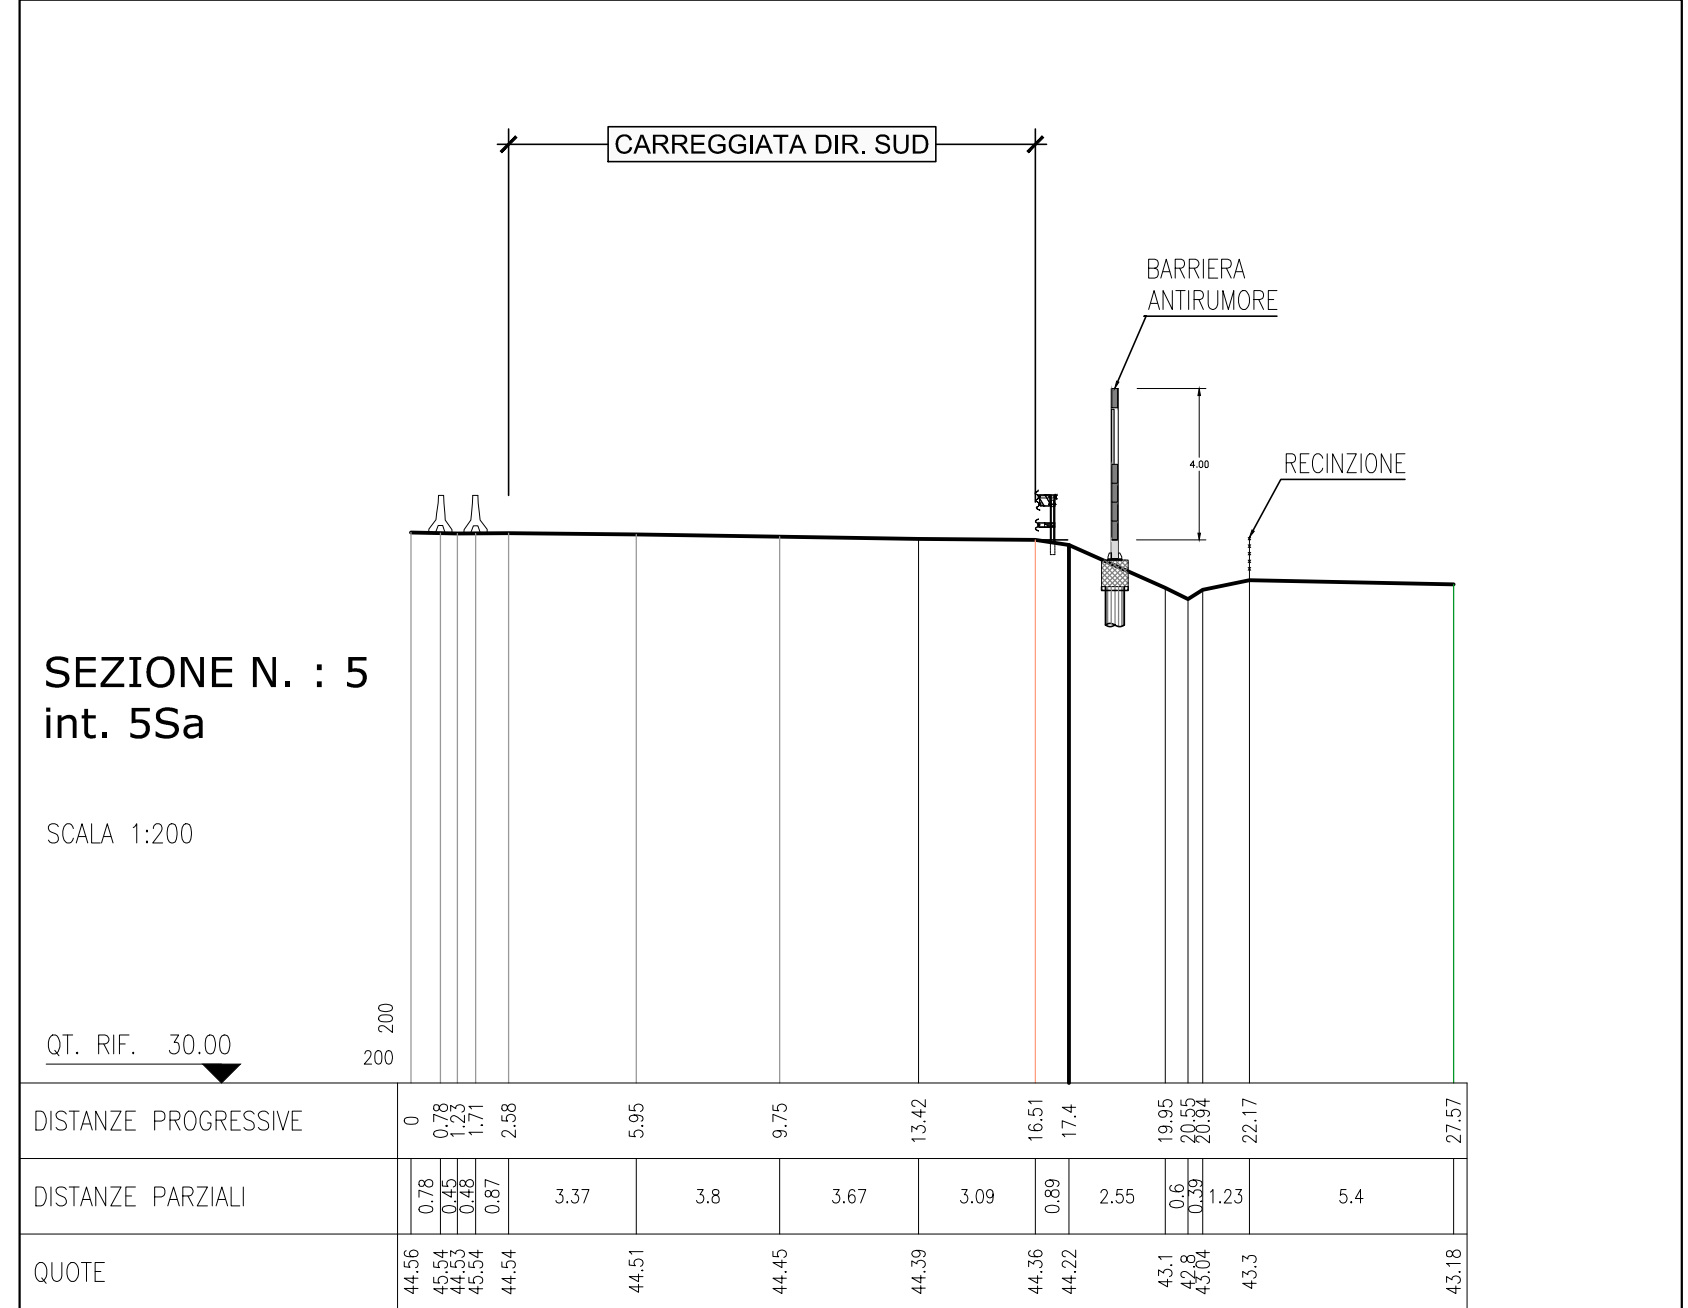


SEZIONI TRASVERSALI scala 1:200

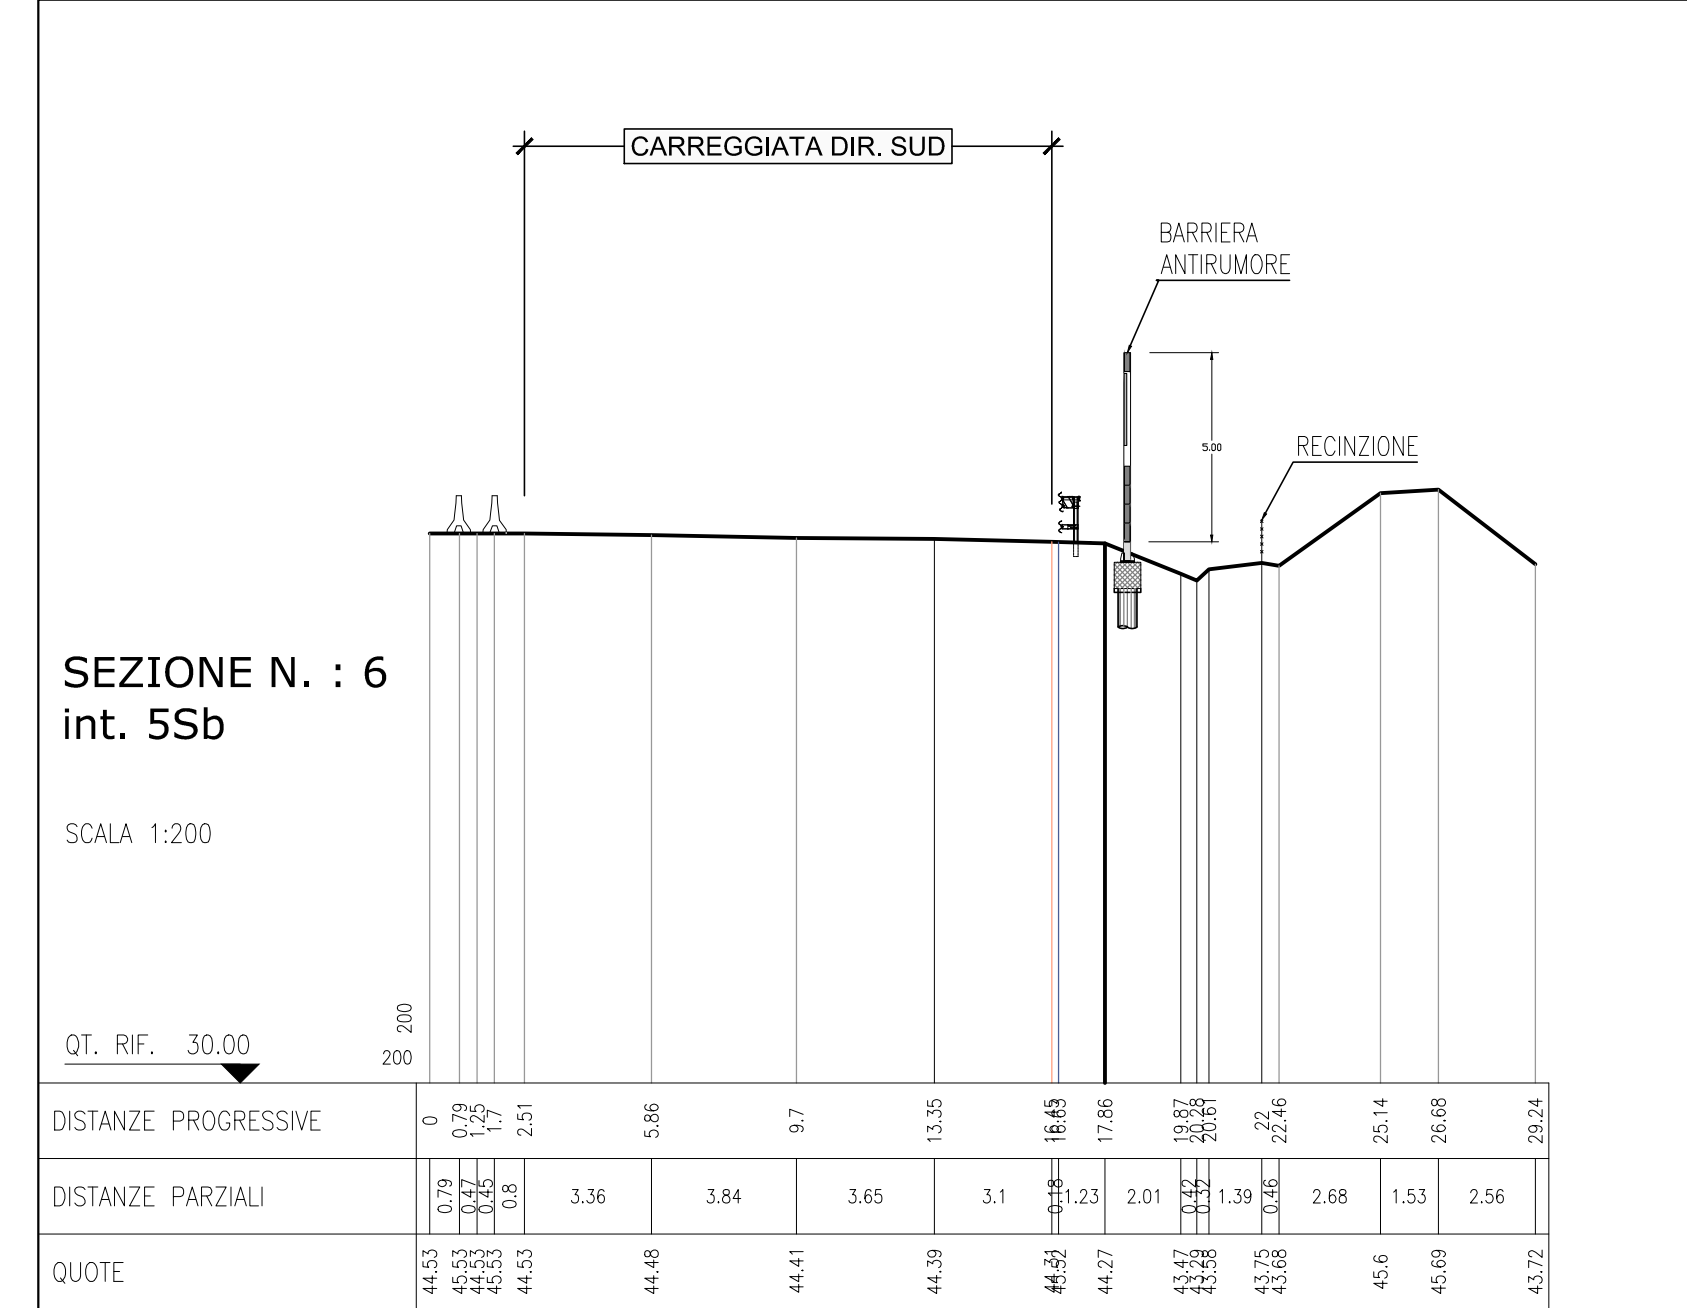


STRALCI DI PROSPETTI scala 1:100

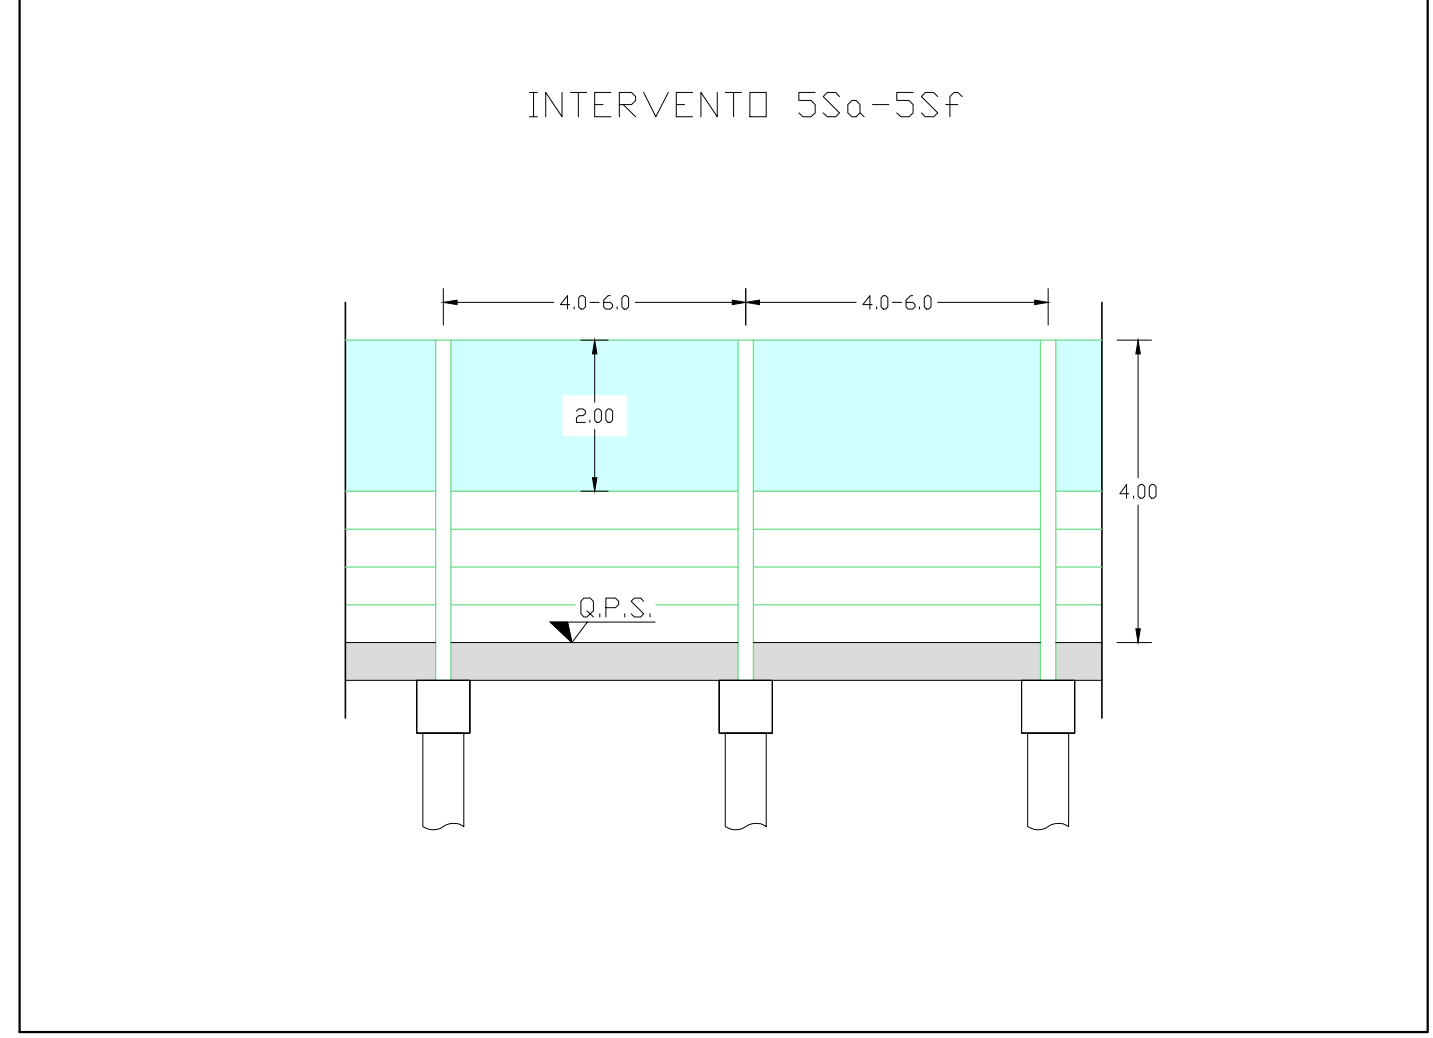

STRALCI DI PROSPETTI scala 1:100

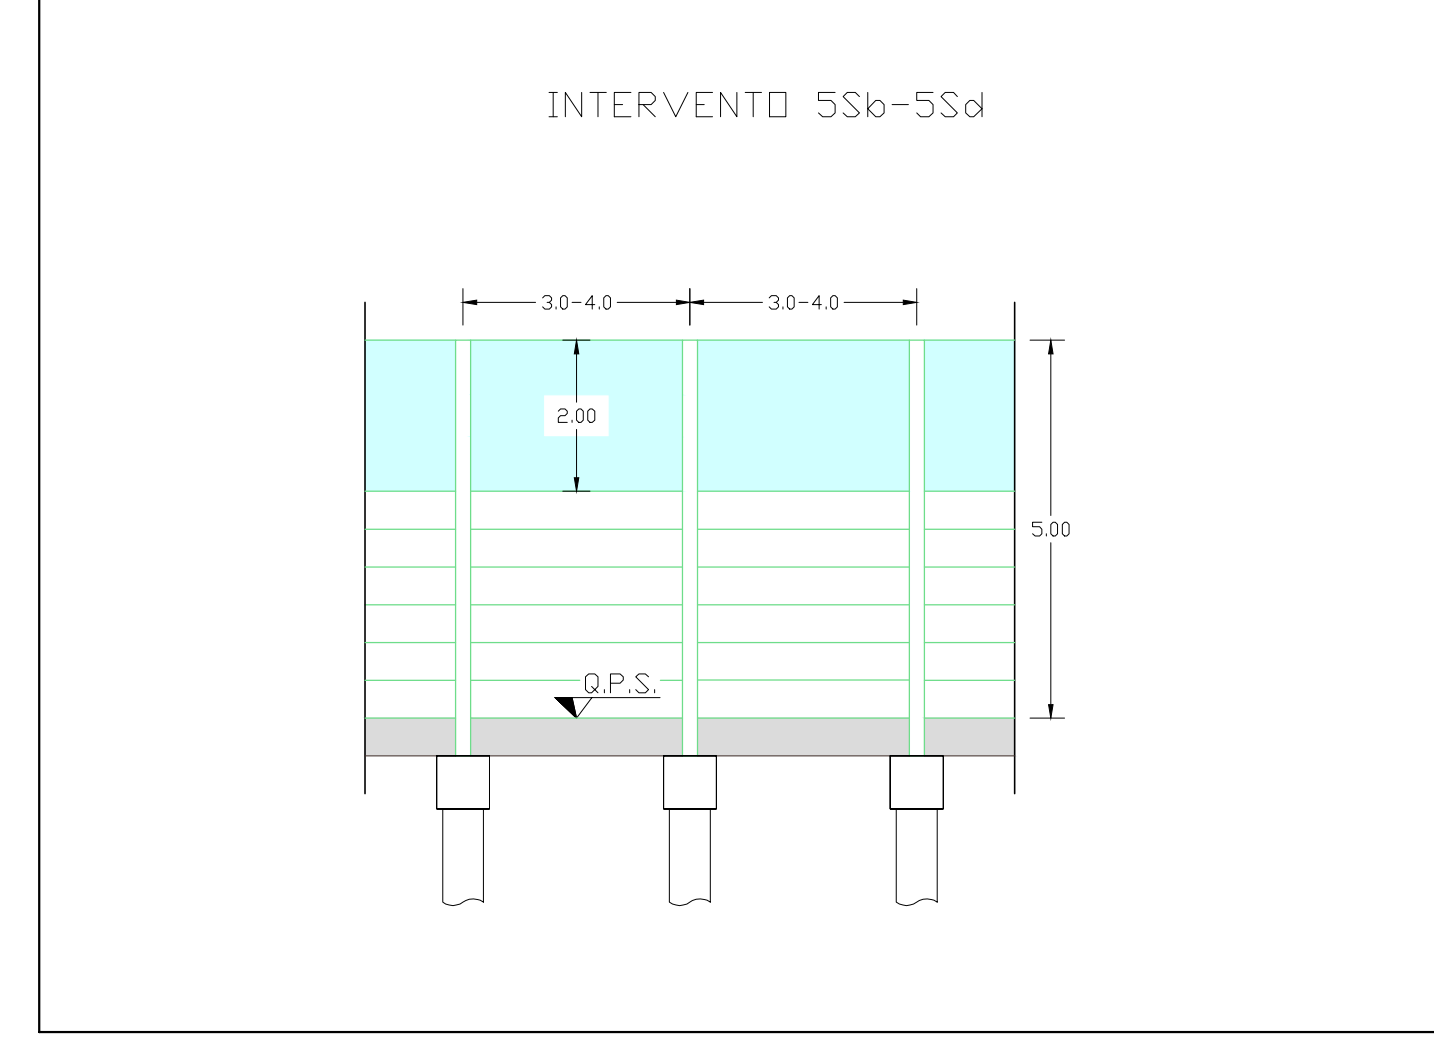

STRALCI DI PROSPETTI scala 1:100

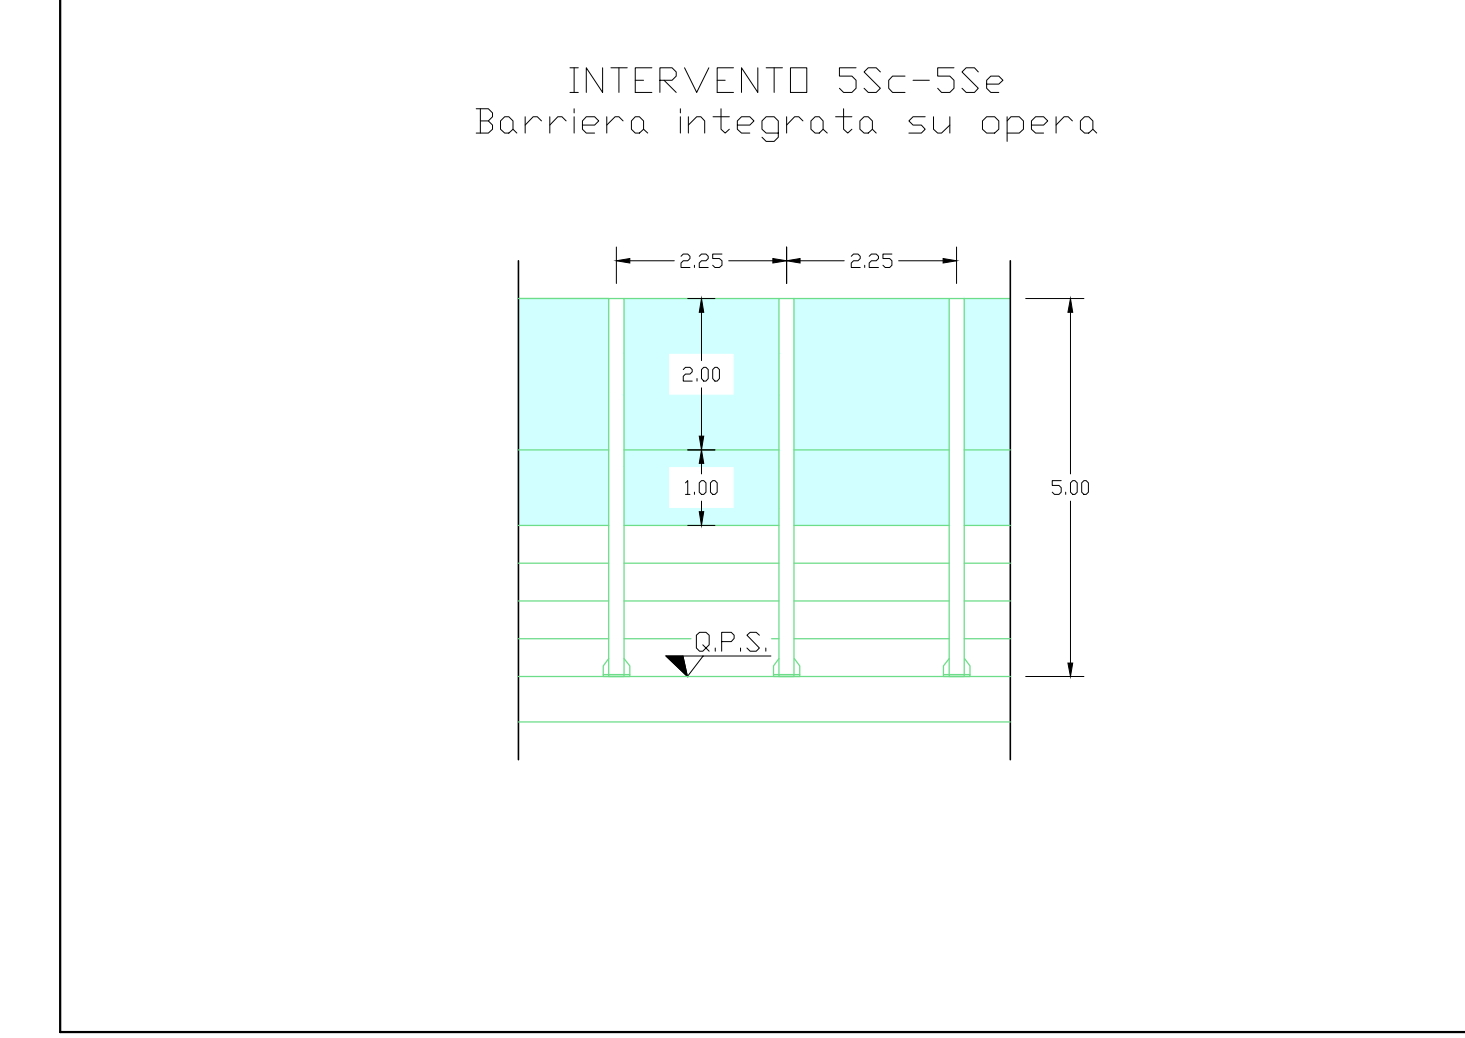

**DIREZIONE GENERALE ROMA**

**AUTOSTRADA A1 MILANO - NAPOLI**  
da progr. km 144+519 a progr. km 152+500

**PIANO DI RISANAMENTO ACUSTICO**  
**AI SENSI DELLA LEGGE QUADRO n. 447/95**

**PROGETTO DEFINITIVO**

**MACROINTERVENTI 106-107**  
**REGGIO EMILIA - CORREGGIO - SAN MARTINO IN RIO - RUBIERA**

PARTE GENERALE

Titolo Elaborato

PLANIMETRIA - SEZIONI TRASVERSALI - STRALCI DI PROSPETTO

tavola 2 di 2

Commissa	Codice Elaborato	Rev	Scala	Data	autostrade per l'italia Società per azioni IL RESPONSABILE UNICO DEL PROCEDIMENTO (Daniela Gatti)		
01 314	ELG 009	1	varie	01-2019			
					IL PROGETTISTA SPECIALISTA autostrade per l'italia G. PIACENTINI Ord. Arch. Roma N.14578 Sez. A	IL RESPONSABILE PROGETTAZIONE autostrade per l'italia E. PAMPANA Ord. Ing. Roma N. 27002	IL RESPONSABILE PROTEZIONI ANTIRUMORE E. PAMPANA
Rev	Descrizione	Data	Redatto	Verificato	Approvato	Il Committente	
0	EMISSIONE PER VALIDAZIONE TECNICA	09-2017	M. GORLA	G. PIACENTINI	E. PAMPANA	M. DONFERRI	
1	EMISSIONE PER CDS	01-2019		G. PIACENTINI	E. PAMPANA	M. DONFERRI	
2							
3							

IL PRESENTE DOCUMENTO NON POTRÀ ESSERE COPIATO, RIPRODOTTO O ALTRIMENTI PUBBLICATO, IN TUTTO O IN PARTE, SENZA IL CONSENSO SCRITTO DELLA SOC. AUTOSTRADE PER L'ITALIA S.P.A. CON UTILIZZO NON AUTORIZZATO. SNAK PROCEDUTO A NORMA DI LEGGE. THIS DOCUMENT MAY NOT BE COPIED, REPRODUCED OR PUBLISHED, EITHER IN PART OR IN ITS ENTIRETY, WITHOUT THE WRITTEN PERMISSION OF SOC. AUTOSTRADE PER L'ITALIA S.P.A. UNAUTHORIZED USE MAY BE PROSECUTED BY LAW.