

LEGENDA
INTERVENTI DI MITIGAZIONE ACUSTICA

— BARRIERA ANTIRUMORE DI PROGETTO


— CONFINI AMMINISTRATIVI
 — CONFINI COMUNALE

— CONFINI PARTICELLARI
 - - - CONFINI FOLGIO PARTICELLARE

MILANO ← DIRIZIONI PRINCIPALI → NAPOLI

NOTA:
 LE ALTEZZE (H) DELLE BARRIERE SI RIFERISCONO AL PIANO STRADA NELLA CONFIGURAZIONE DI RILEVATO E BASSO (SCHEMA 1); SI RIFERISCONO AL PIANO DI CAMPAGNA IN CONFIGURAZIONE DI TRINCEA (SCHEMA 2)

SCHEMA 1
 SCHEMA 2

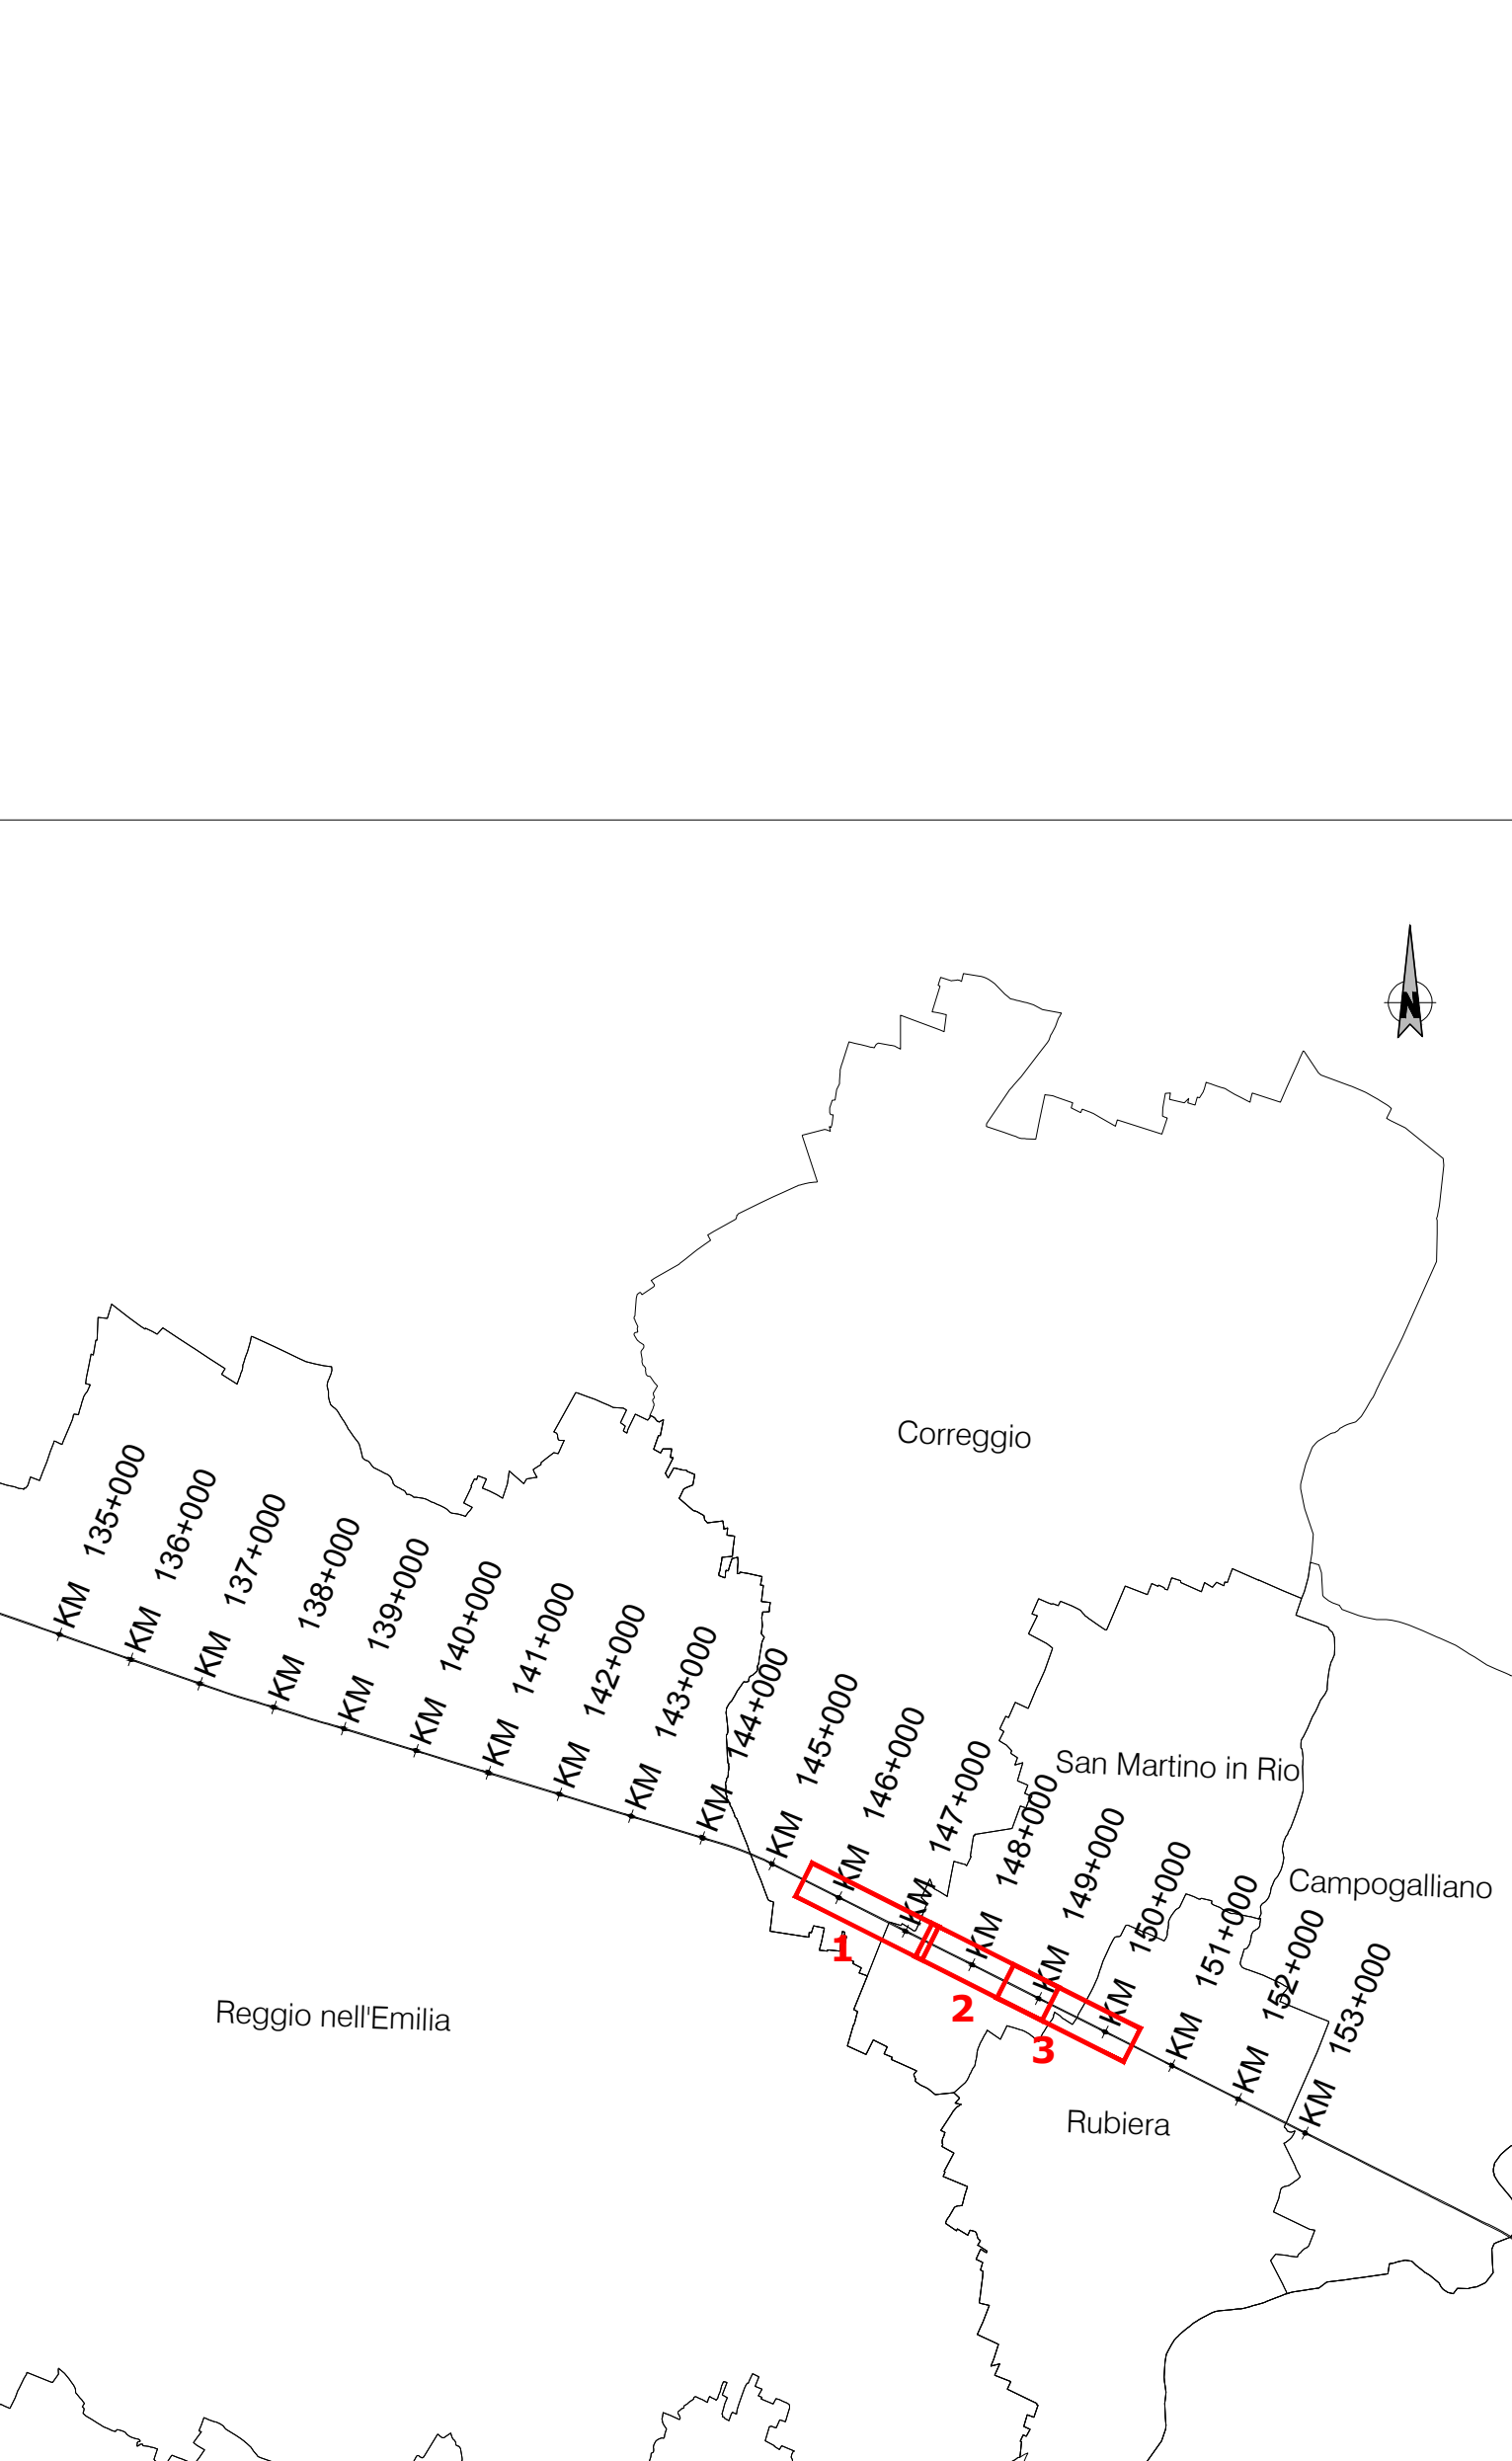

autostrade per l'italia
 Società per azioni

DIREZIONE GENERALE ROMA

AUTOSTRADA A1 MILANO - NAPOLI
 da progr. km 144+519 a progr. km 152+500

PIANO DI RISSANAMENTO ACUSTICO
AI SENSI DELLA LEGGE QUADRO n. 447/95

PROGETTO DEFINITIVO
MACROINTERVENTI 106-107
REGGIO EMILIA - CORREGGIO - SAN MARTINO IN RIO - RUBIERA

PIANI PARTICELLARI

Titolo Elaborato

PLANIMETRIA UBICAZIONE SU ESTRATTO DI MAPPA CATASTALE
 Tav. 1 di 2

Commissa	Codice Elaborato	Rev	Scala	Data	autostrade per l'italia
01 314	ESP 001	1	1:2000	01-2019	IL RESPONSABILE UNICO DEL PROCEDIMENTO (Dalla data)

Rev	Descrizione	Data	Redatto	Verificato	Approvato	Il Committente
0	EMISSIONI PER VALUTAZIONE TECNICA	09-2017	M. GIORLA	G. FRACANTINI	E. PAMPANA	M. COFFRESI
1	EMISSIONI PER CDS	01-2019	G. FRACANTINI	E. PAMPANA	M. COFFRESI	

IL PROGETTISTA SPECIALISTA
 autostrade per l'italia
 Ord. Ing. Roma M.1578/Sez. A

IL RESPONSABILE UNICO DEL PROCEDIMENTO
 autostrade per l'italia
 Ord. Ing. Roma M.1578/Sez. A

IL RESPONSABILE PROTEZIONI ANTIRUMORE
 E PAMPANA