


**VARIANTE SOSTANZIALE AL PIANO PARTICOLAREGGIATO DI INIZIATIVA PRIVATA N°126 STRALCIO 3/1**

REV. N°	DATA	EMISSIONE	DESCRIZIONE	DATA	VERBA	DATA	VERBA
0	04.02.2019	EMISSIONE		04.02.19	VERBA	04.02.19	VERBA
OGGETTO	P.P. n°126 - AMPLIAMENTO V.P. & M.I. VARIANTE SOSTANZIALE - STRALCIO 3/1 PIANO PARTICOLAREGGIATO DI INIZIATIVA PRIVATA IN ZONA DI ESPANSIONE ARTIGIANALE - INDUSTRIALE "D1" E ZONA PER ATTREZZATURE TERZIARIE, DIRIZIONALI, DISTRIBUTIVE E RICETTIVE DI ESPANSIONE "D1" NEL COMPARTO AD EST DEL CAPOLOGGIO SULLA VIA PER CARRI			ELABORATO			
	FOGNATURA ACQUE BIANCHE PLANIMETRIA STRALCIO 3/1			<b>U.4</b>			
COMITENTE	FINSAPI S.R.L. Corso Mazzini, 14 42015 Correggio (RE)			Ing. Corrado Fegolini Direttore Tecnico e Progettista			
STRUTTORI	DESSIGNATORE	SR	SCALA	1:1000	FILE	744-E2235-04304	DATA
enerplan società di ingegneria		enerplan S.r.l. - Società di ingegneria Via Giuseppe Donati, 41 - 41012 CARRI (MO) - ROLO Tel (+39)059.43.21.011 - Fax (+39)059.43.21.000 Email: enerplan@enerplan.it - P.I.C. 02658460292-enerplan.it Web: www.enerplan.it - P.F.P.A. 02658460292 Capitale Sociale 100.000 € I.v. - C.I.C.I.A.A. n° 29568/2000					
TUTTI I DIRITTI SONO RISERVATI - VIETATA LA RIPRODUZIONE							

**PIANTA GUIDA PROGETTO DI VARIANTE**

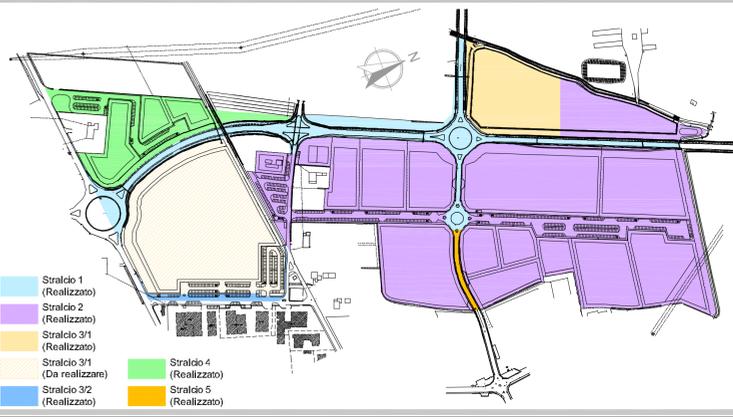

**PLANIMETRIA STRALCIO 3**  
Scala 1:1000



**LEGENDA**

	Massima edificabilità industriale
	Massima edificabilità annunciata
	Lotti con possibilità edificatoria industriale/artigianale e annunciata
	Possibilità di costruire in aderenza
	Fabbricato con caratteristiche tipologiche rurali
	Ceneria di collegamento tra fabbricato industriale ed il fabbricato con caratteristiche tipologiche rurali
	Verde pubblico
	Verde di arredo urbano
	Verde privato utilizzabile al fine del calcolo della permeabilità
	Percorsi ciclabili e pedonali
	Percorsi pedonali
	Passi carrai
	Delimitazione superficie fondiaria
	Area fuori comparto per riqualificazione di via oratorio
	Rispetto stradale (Limite edificabilità)
	Limite strada
	Superficie fondiaria lotti

**LEGENDA FOGNATURA ACQUE BIANCHE**

	Area non oggetto di intervento
	Fognature acque bianche realizzate in stralci precedenti
	Pozzetto di ispezione e raccordo realizzato in stralci precedenti
	Caditoia stradale realizzata in stralci precedenti
	Allacciamento ai lotti fognie acque bianche realizzato in stralci precedenti
	Fognature acque bianche di progetto
	Pozzetto di ispezione e raccordo di progetto
	Caditoia stradale di progetto
	Allacciamento ai lotti fognie acque bianche di progetto