

VARIANTE SOSTANZIALE AL PIANO PARTICOLAREGGIATO DI INIZIATIVA PRIVATA N°126 STRALCIO 3/1

REV. N°	DATA	EMISSIONE	DESCRIZIONE	DATA	REDAZIONE	DATA	VERIFICA	APPROVAZIONE
0	04.02.2019	EMISSIONE		04.02.19	...	04.02.19

OGGETTO: **P.P. n°126 - AMPLIAMENTO V.P. & M.I. VARIANTE SOSTANZIALE - STRALCIO 3/1**
 PIANO PARTICOLAREGGIATO DI INIZIATIVA PRIVATA IN ZONA DI ESPANSIONE ARTIGIANALE - INDUSTRIALE "D1" E ZONA PER ATTIVITÀ TURISTICHE, DIRIZIONALI, DISTRIBUTIVE E RICETTIVE DI ESPANSIONE "D1" NEL COMPARTO AD EST DEL CAPOLOGGIO SULLA VIA PER CARRI

ARREDO URBANO - RECINZIONI
 PLANIMETRIA STRALCIO 3/1

COMITENTE: **FINSAPI S.R.L.**
 Corso Mazzini, 14
 42015 Correggio (RE)

Ing. Corrado Fegolini
 Direttore Tecnico e Progettista

SCALE: 1:1000
 FILE: 746-82255-04110
 DATA: 25.02.2019

U.10

enerplan
 società di ingegneria

enerplan S.r.l. - Società di ingegneria
 Via Giuseppe Donati, 41 - 41012 CARRI (MO) - RO
 Tel: (+39)059.43.21.011 - Fax: (+39)059.43.21.000
 Email: enerplan@enerplan.it - P.I.C. 02681810296-enerplan.it
 Web: www.enerplan.it - P.F.P.A. 0265862062
 Capitale Sociale 100.000 € i.v. - C.I.C.I.A.A. n° 29068/2000


LEGENDA

	Massima edificabilità industriale
	Massima edificabilità anonima
	Lotti con possibilità edificatoria industriale/artigianale e anonima
	Possibilità di costruire in aderenza
	Fabbricato con caratteristiche tipologiche rurali
	Cerniera di collegamento tra fabbricato industriale ed il fabbricato con caratteristiche tipologiche rurali
	Verde pubblico
	Verde di arredo urbano
	Verde privato utilizzabile al fine del calcolo della permeabilità
	Percorsi ciclabili e pedonali
	Percorsi pedonali
	Passi carrai
	Delimitazione superficie fondiaria
	Area fuori comparto per riqualificazione di via oratorio
	Rispetto stradale (Linea edificabilità)
	Linee stradali
	Superficie fondiaria lotti

LEGENDA ARREDO URBANO

	Area non oggetto di intervento
	Alberi esistenti
	Autobloccante - Esistente
	Autobloccante grigliato - Esistente
	Recinzione tipo "A" - Esistente
	Recinzione tipo "B" - Esistente
	Tiglio in progetto
	Autobloccante in progetto
	Autobloccante grigliato in progetto
	Recinzione tipo "A" in progetto
	Recinzione tipo "B" in progetto
	Irrigazione tipo ala gocciolante

PIANTA GUIDA PROGETTO DI VARIANTE

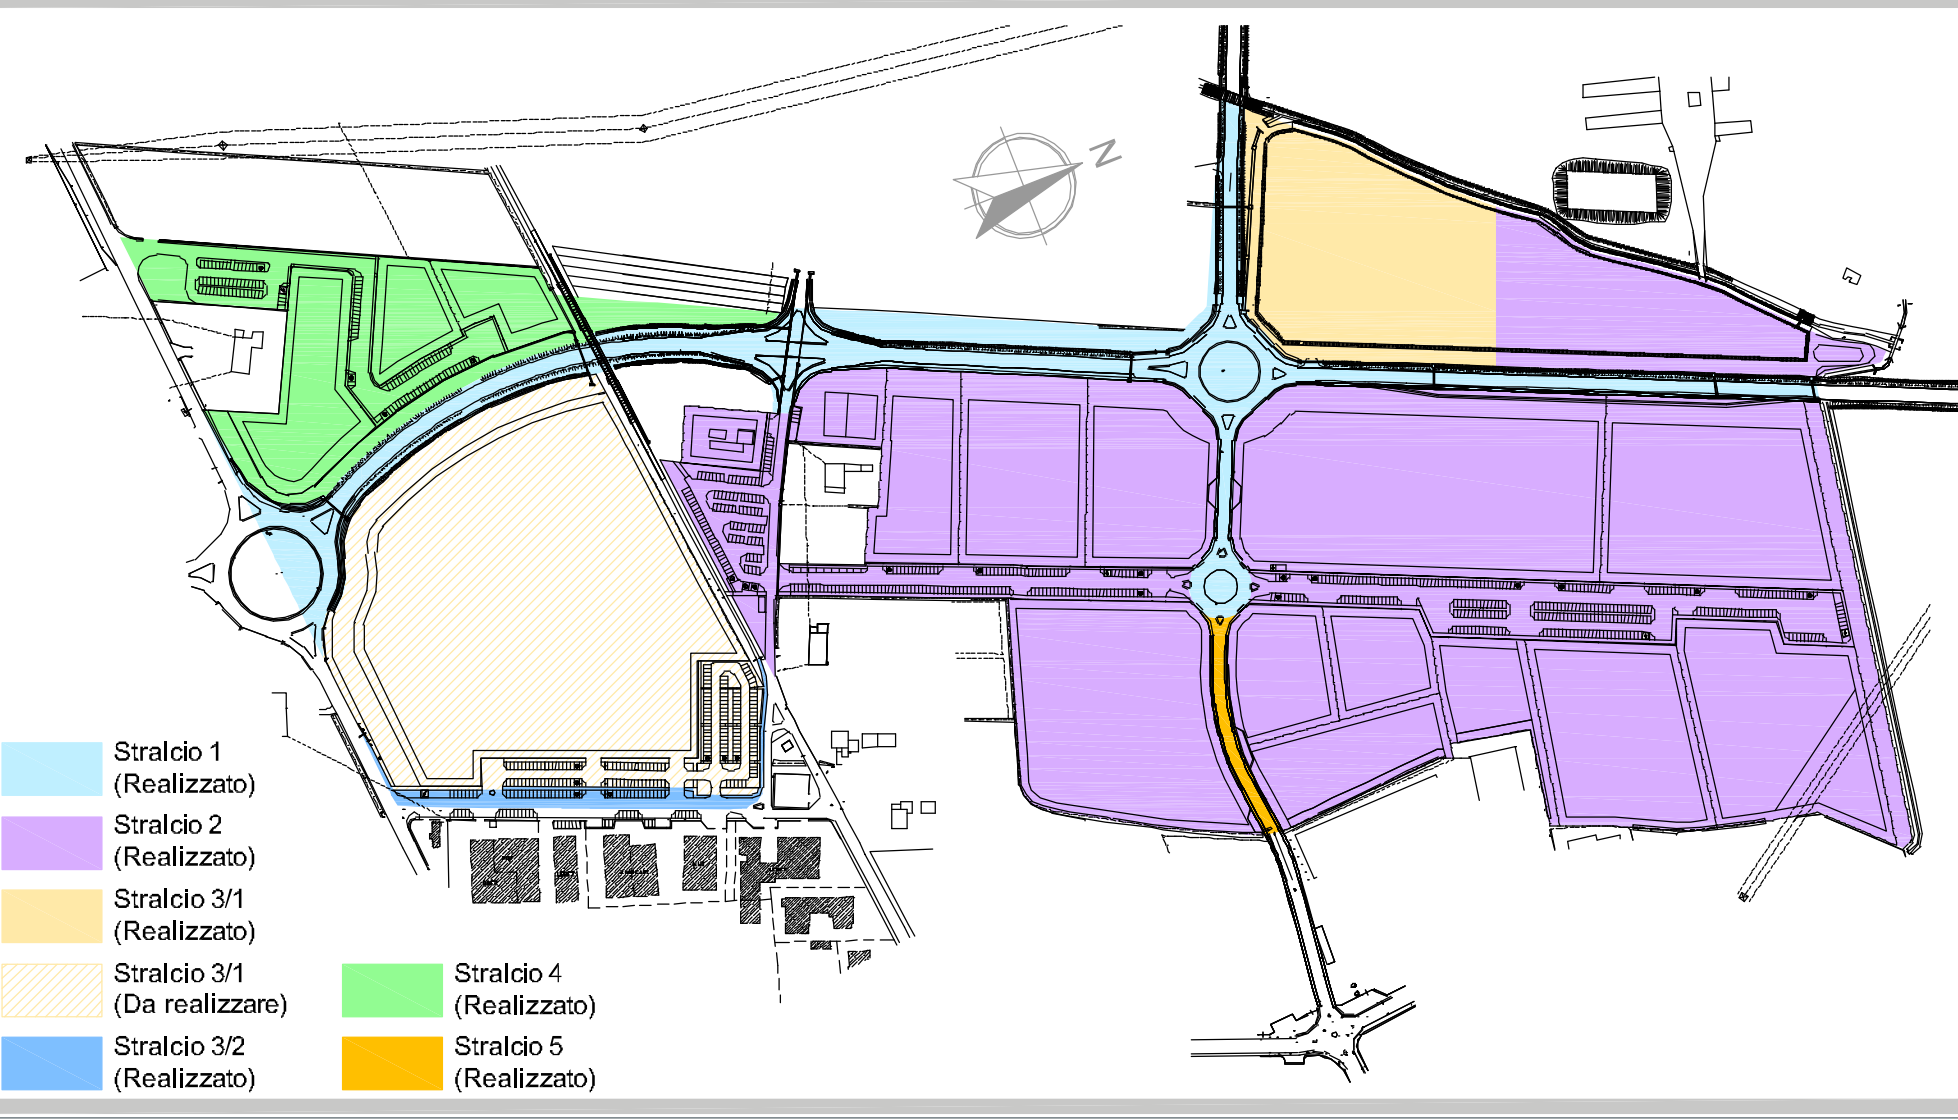


STRALCIO PLANIMETRIA GENERALE

Scala 1:1000



DETTAGLIO RECINZIONI

RECINZIONE TIPO "A" LATO STRADA

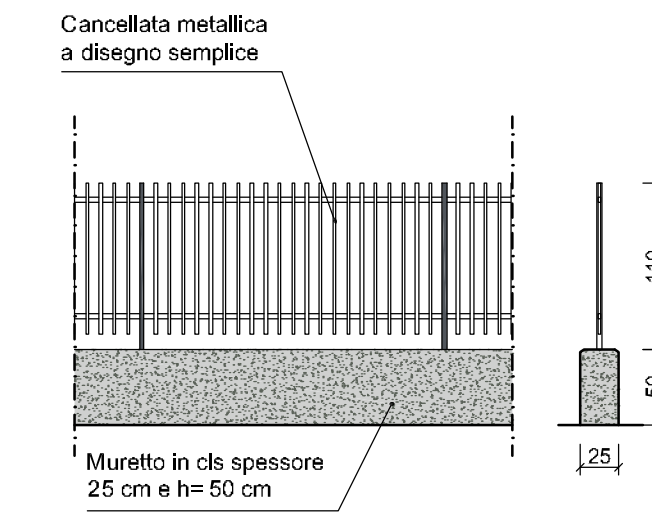

RECINZIONE TIPO "B" DIVISORIA LOTTI

