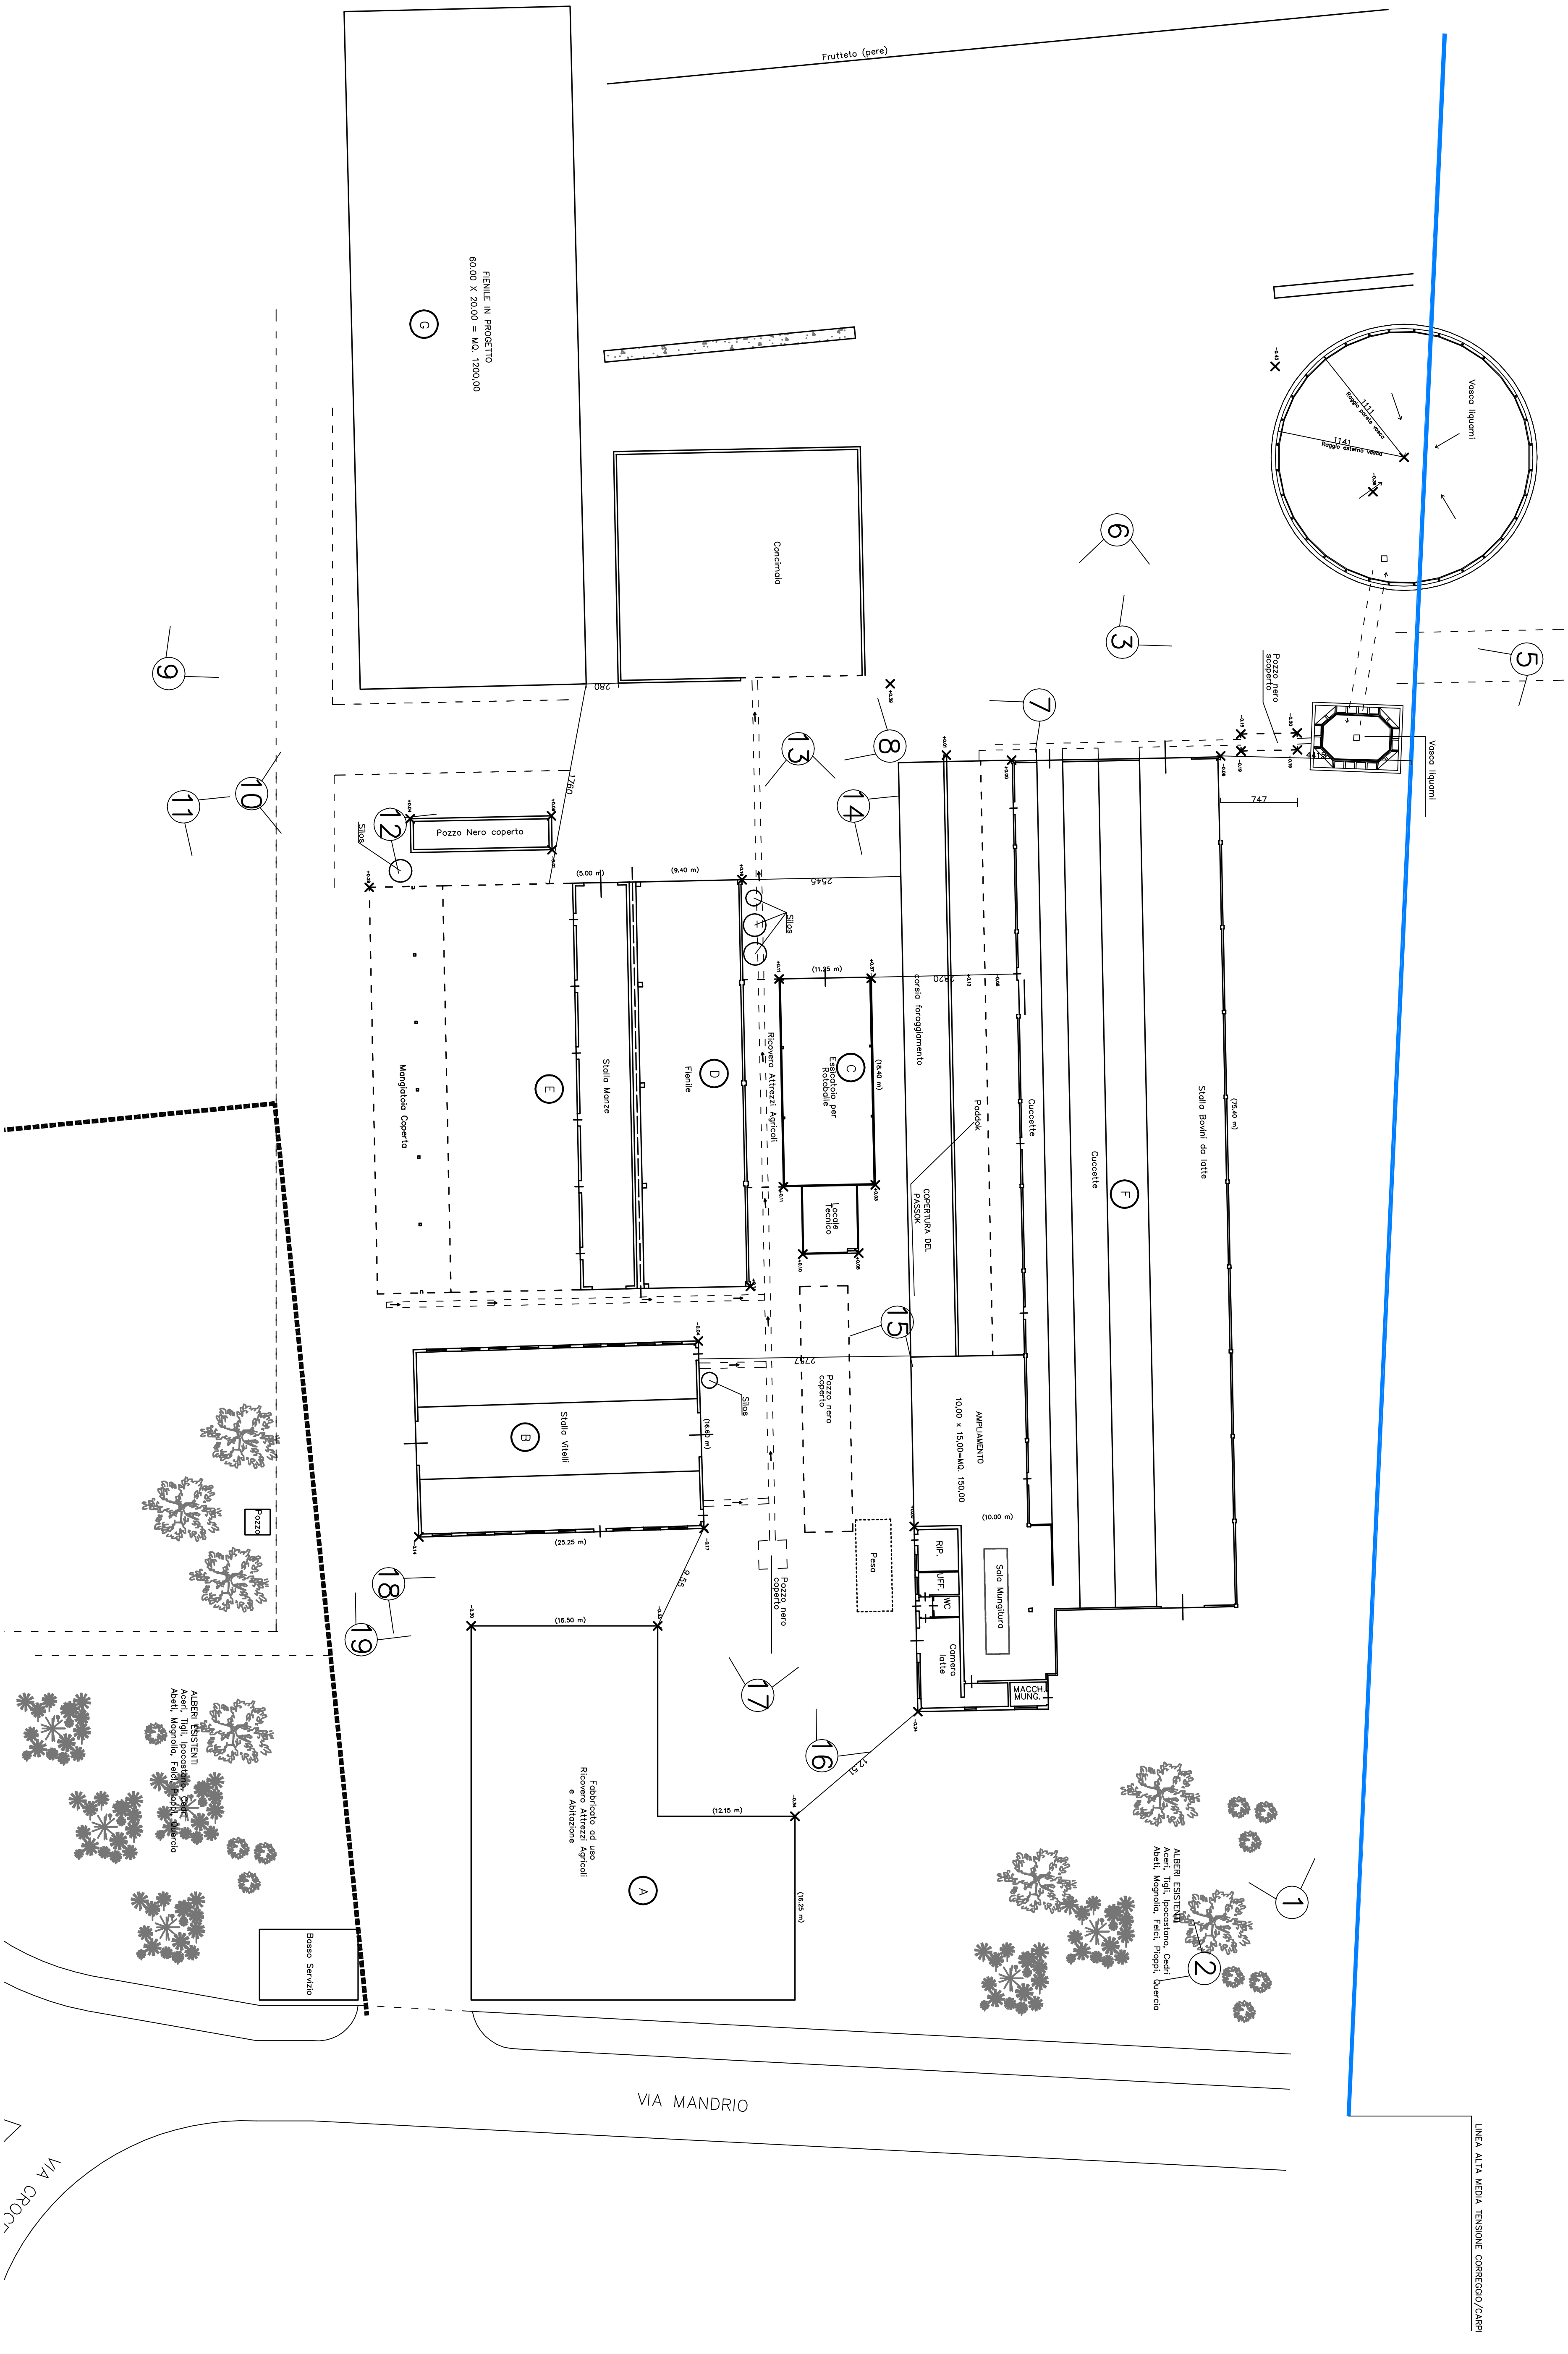

Frutteto (pere)
FIENILE IN PROGETTO
60,00 X 20,00 = MQ. 1200,00
G
Concimaia
Vasca liquami
Pozzo nero scoperto
Vasca liquami
747
Pozzo Nero coperto
Silos
Silos
Stalla Manze
E
Mangiatoia Coperta
Fienile
D
Ricovero Attrezzi Agricoli
C
Essicatoio per Rotoballe
Locale tecnico
corsia foraggiamento
Paddok
Cuccette
Cuccette
F
Stalla Bovini da latte
AMPLIAMENTO
10,00 x 15,00=MQ. 150,00
Sala Mungitura
RIP.
UFF.
WC
Camera latte
MACCH. MUNG.
Peso
Pozzo nero coperto
Pozzo nero coperto
Stalla Vitelli
B
Silos
Pozzo
ALBERI ESISTENTI
Aceri, Tigli, Ippocastani, Cedri
Abeti, Magnolia, Faggi, Pioppi, Quercia
Fabbricato ad uso
Ricovero Attrezzi Agricoli
e Abitazione
A
(16,50 m)
(12,15 m)
(25,25 m)
Basso Servizio
ALBERI ESISTENTI
Aceri, Tigli, Ippocastani, Cedri
Abeti, Magnolia, Faggi, Pioppi, Quercia
VIA MANDRIO
VIA CROC
LINEA ALTA MEDIA TENSIONE CORREGGIO/CARPI