COMUNE DI CORREGGIO

Provincia di Reggio Emilia

Committenti	Progettista
AZIENDA AGRICOLA BORCIANI LAURA	CARMAGNOLI geom. ROSSELLA VIA STALINGRADO N. 14/C 42015 CORREGGIO –RE– TEL 0522 1698577 FAX 0522 1698576 CELL 338 8421269

Descrizione dell'Intervento e destinazione d'uso

PIANO DI SVILUPPO AZIENDALE
VIA MANDRIO N. 13
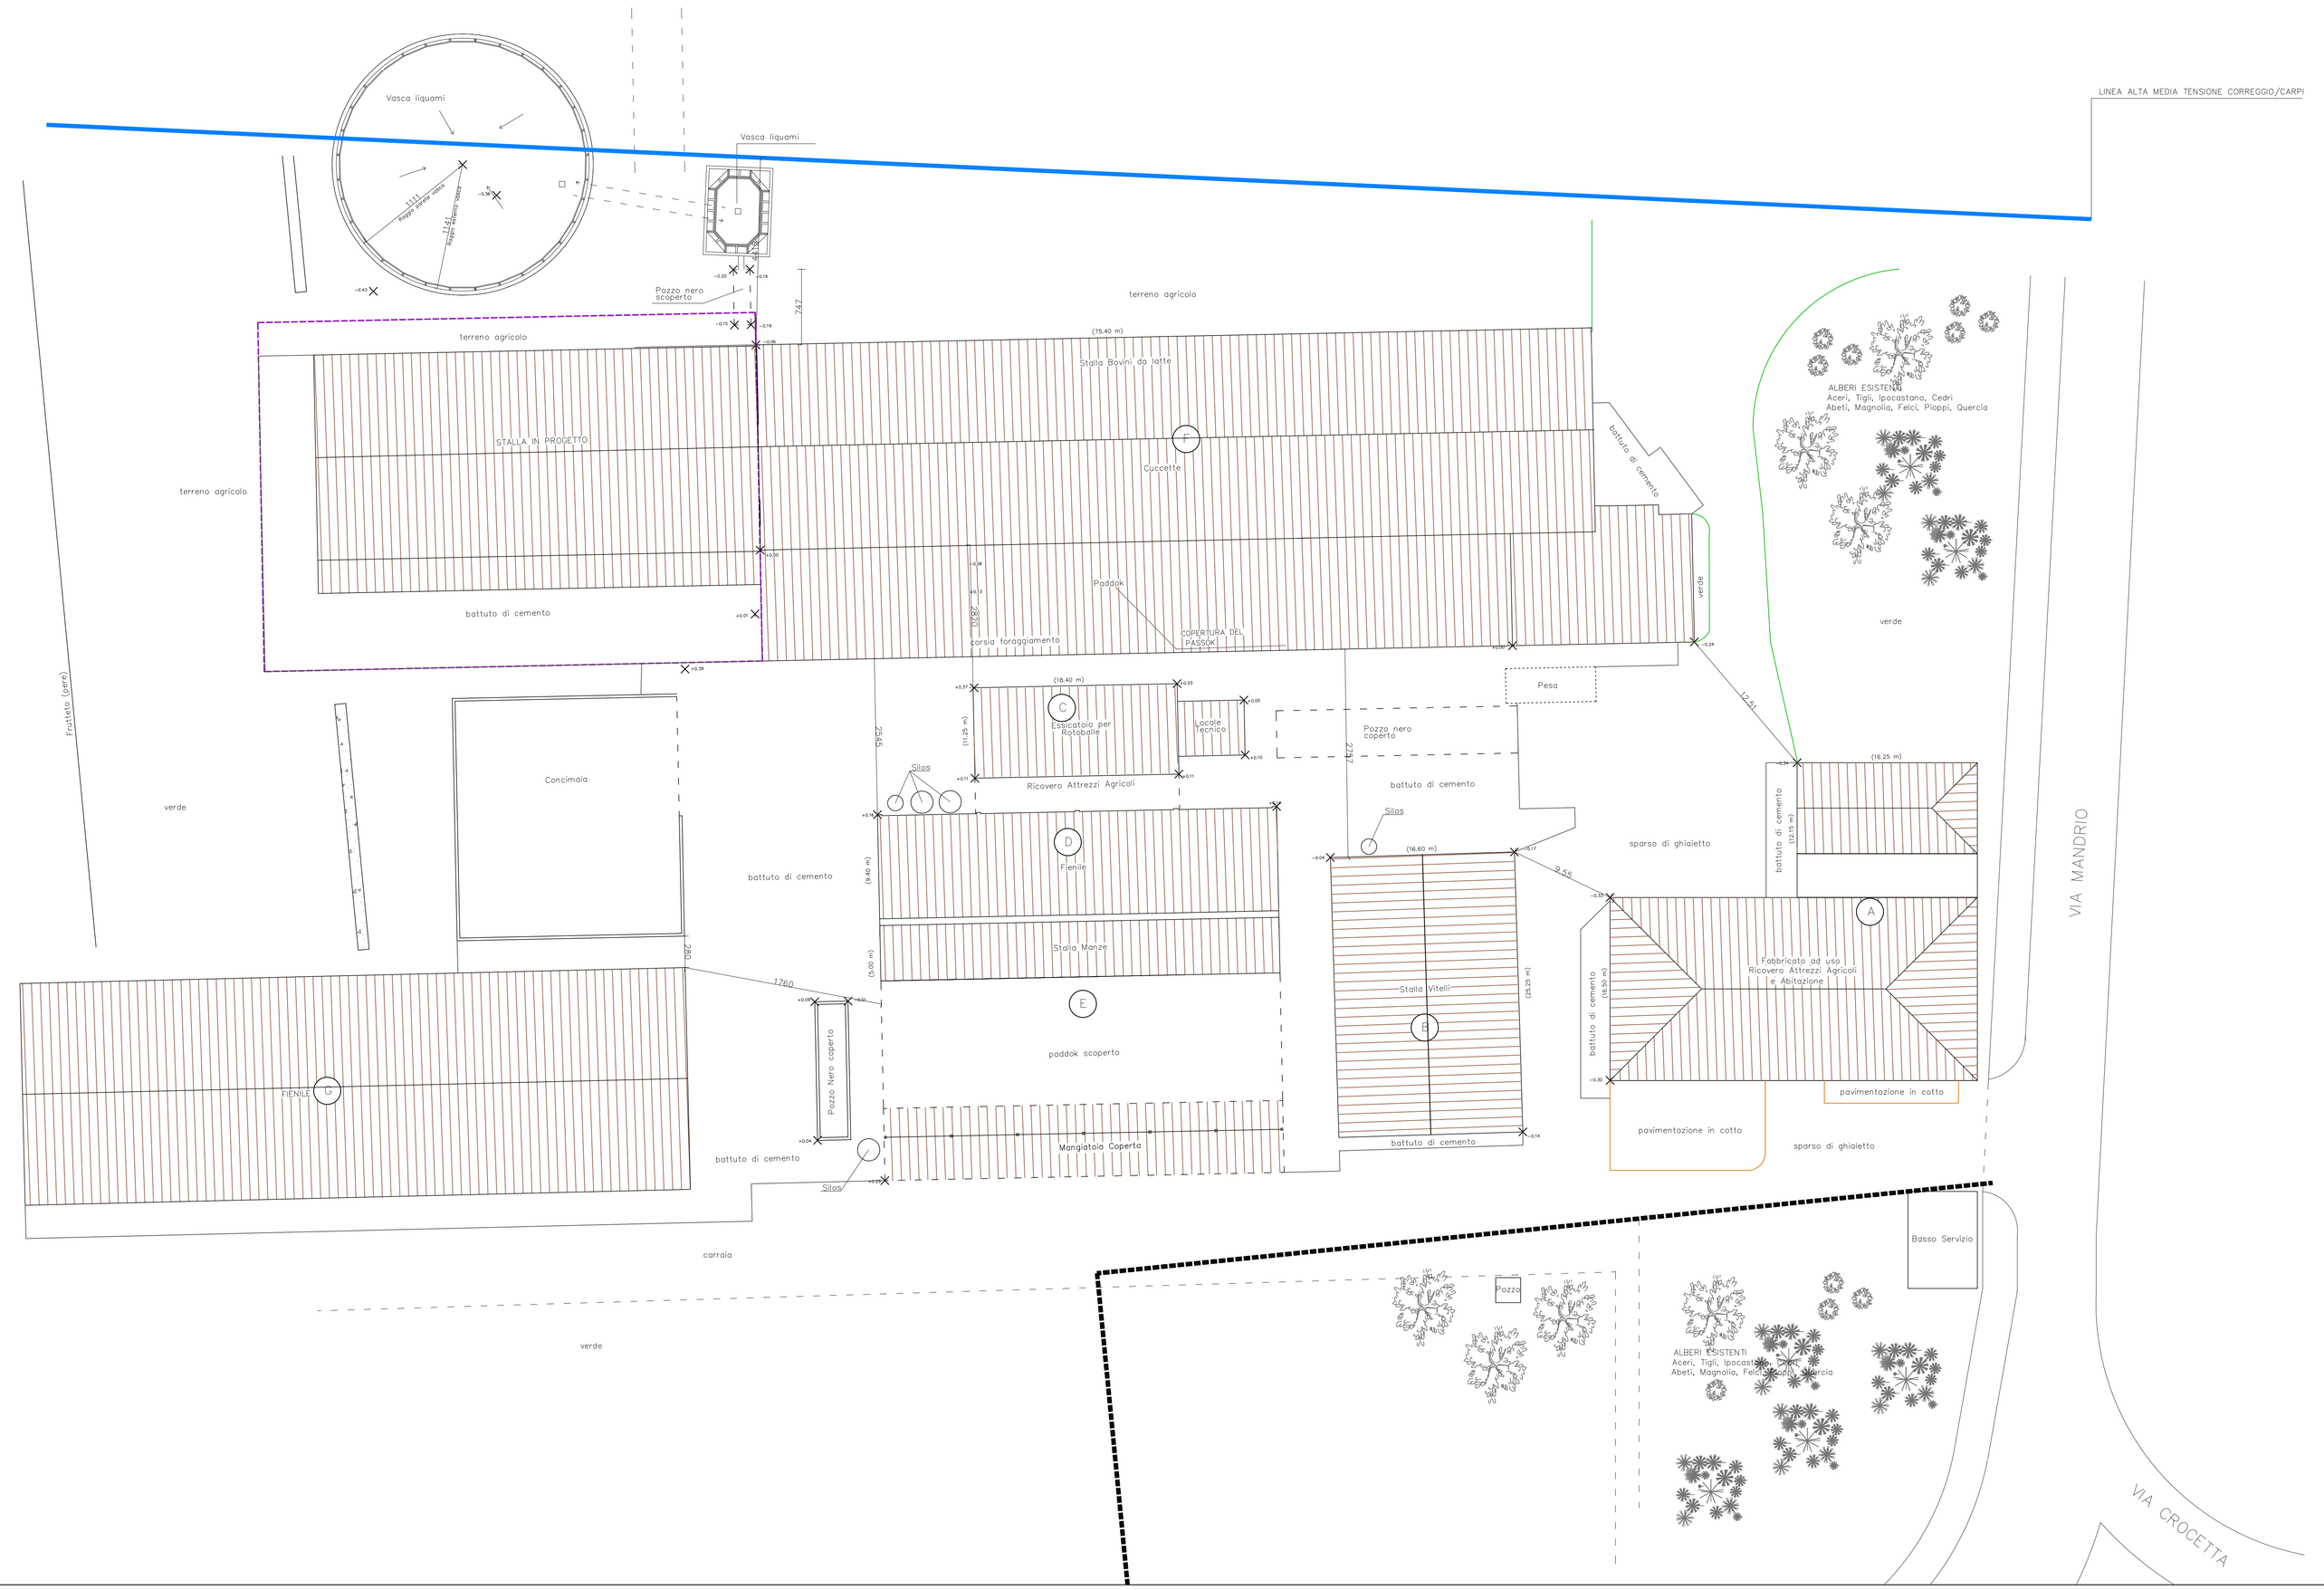
FOGLIO 16 MAPPALI 328–332 333–336	N. Elaborato	Titolo della Tavola	
	23	*STATO DI PROGETTO* *Planimetria uso suolo* scala 1:250	N Gennaio 2019