COMUNE DI CORREGGIO

Provincia di Reggio Emilia

Committenti	Progettista
AZIENDA AGRICOLA BORCIANI LAURA	CARMAGNOLI geom. ROSSELLA VIA STALINGRADO N. 14/C 42015 CORREGGIO –RE– TEL 0522 1698577 FAX 0522 1698576 CELL 338 8421269

Descrizione dell'Intervento e destinazione d'uso

PIANO DI SVILUPPO AZIENDALE
VIA MANDRIO N. 13

FOGLIO 16 MAPPALI 328-332 333-336	N. Elaborato 25	Titolo della Tavola *STATO DI PROGETTO* *Planimetria fognature* scala 1:250	N Gennaio 2019
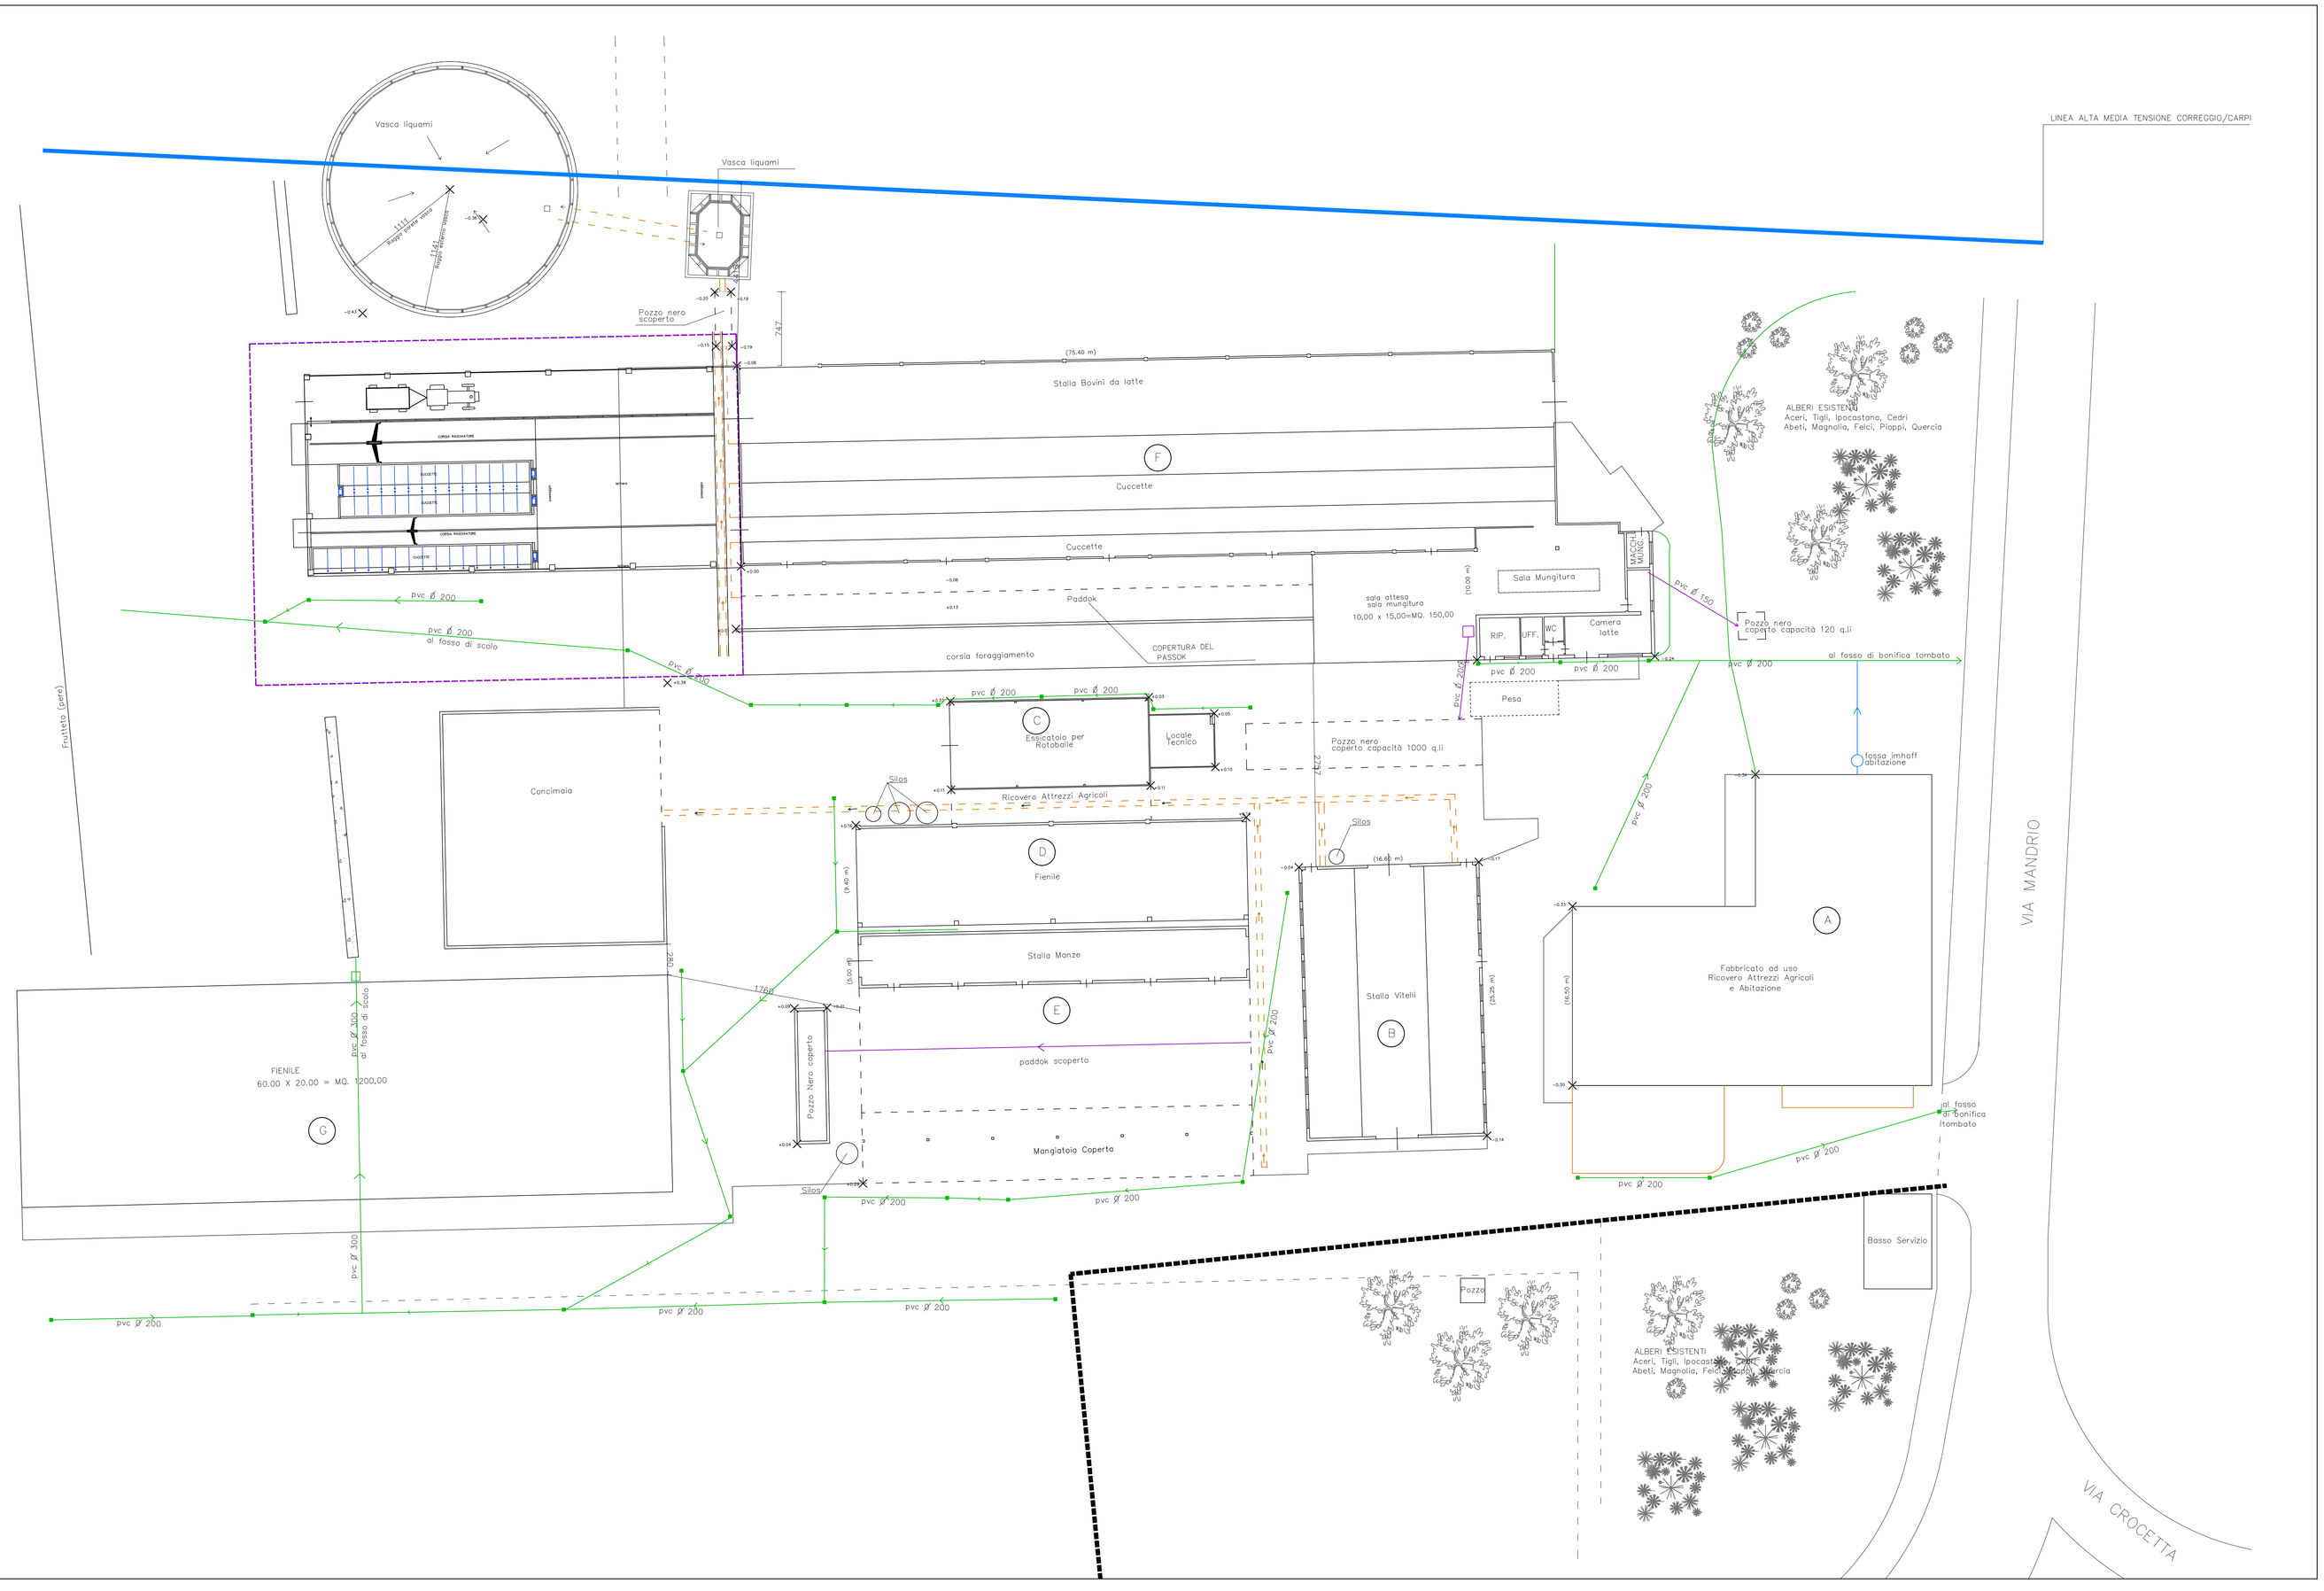
- tracciato liquami
- acque bianche
- parte abitativa
- acque nere