

# Carretta geom. Umberto

Via C. Tolomeo, 5 - 42018 Guastalla (RE)  
C.F. CRR MRT 50L14 H225T P. IVA 01984200350

Studio: Via Claudio Tolomeo, 5  
42016 - Guastalla - R.E.  
cell. 348 8069394 - tel e fax 0522 825143  
Email carretta\_umberto@libero.it

Committente: Società Agricola MENOZZI Edgardo, Rainero e Mauro  
Via per Reggio n°43 - Correggio (RE)

Data:  
apr. 2018

Il tecnico:

Progetto: Piano di Sviluppo Aziendale per ristrutturazione aziendale, comprendente:  
demolizione di stalla per rimonta fatiscente;  
ampliamento e trasformazione di stalla esistente per bovini da latte e rimonta;  
costruzione di capannone per preparazione razioni;  
costruzione di capannone ad uso ricovero attrezzi agricoli;  
costruzione di piscinetta ad uso familiare

Scala:  
1:100


Il Committente:

Particolare: Stalla in ampliamento e trasformazione - prosetti e sezione stato di fatto


Tavola:  
05

Aggiornamenti:


File:  
Tav. 05

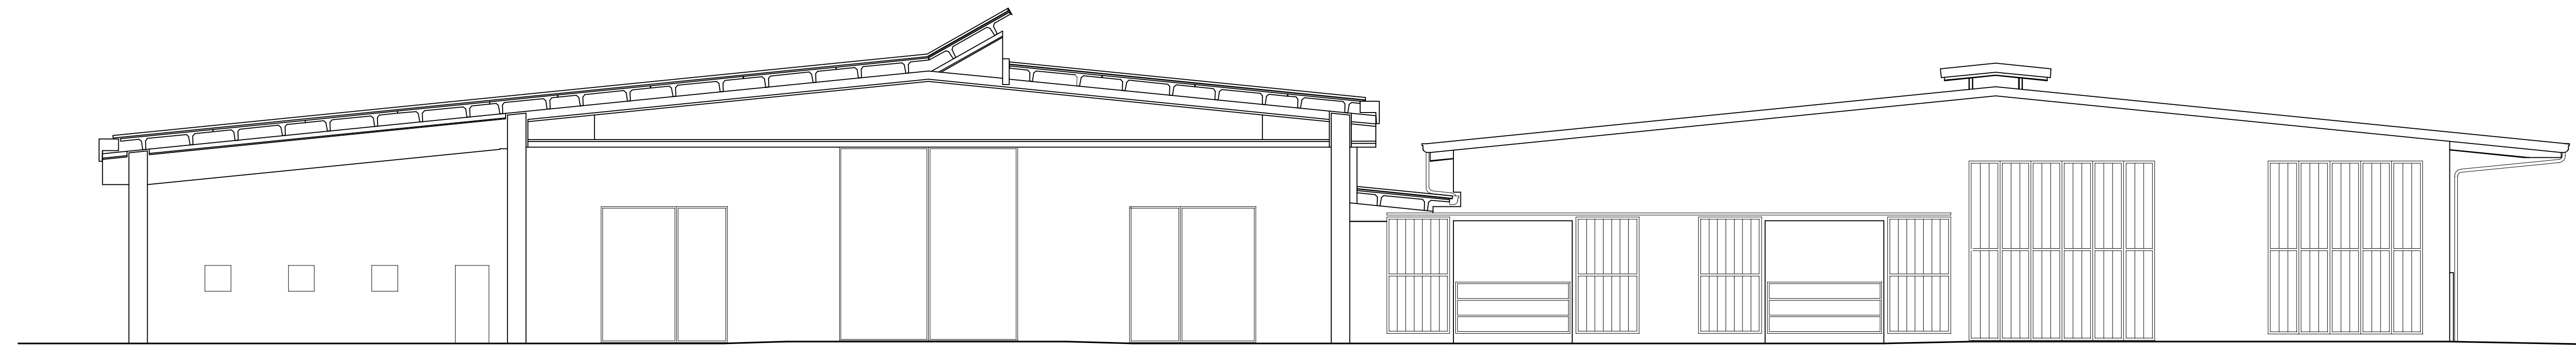


Prospetto Sud

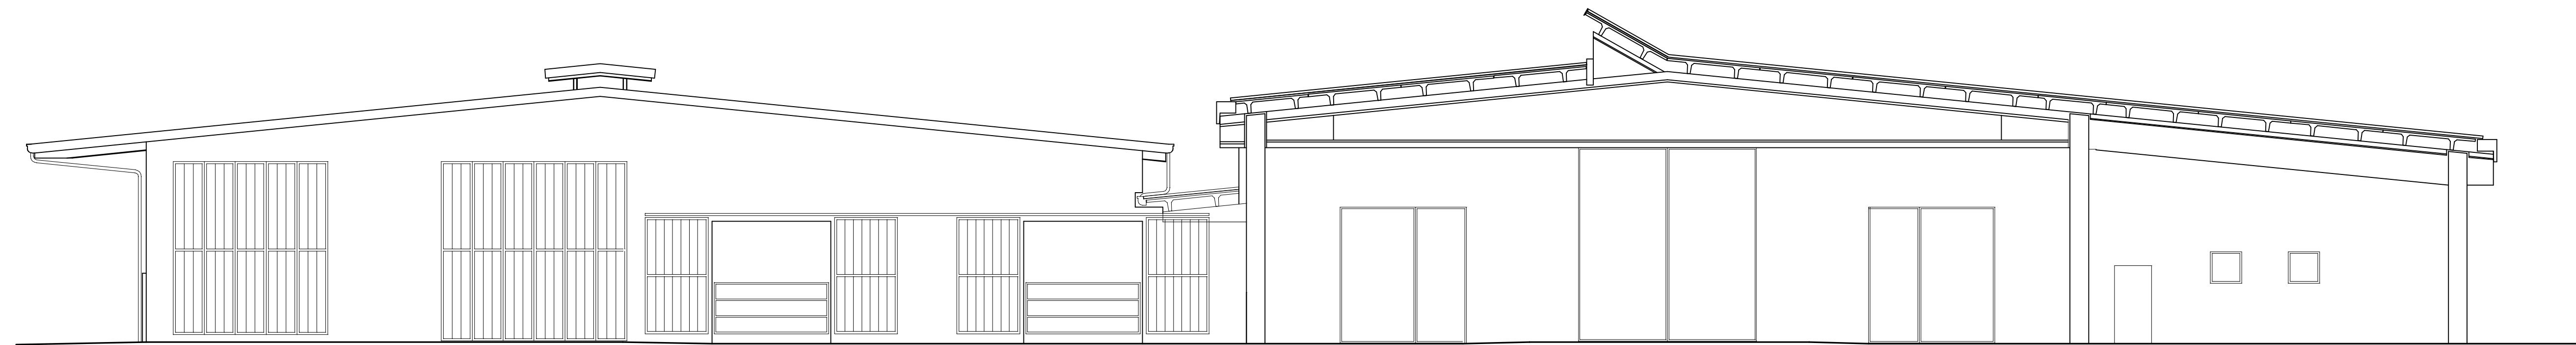

Prospetto Nord

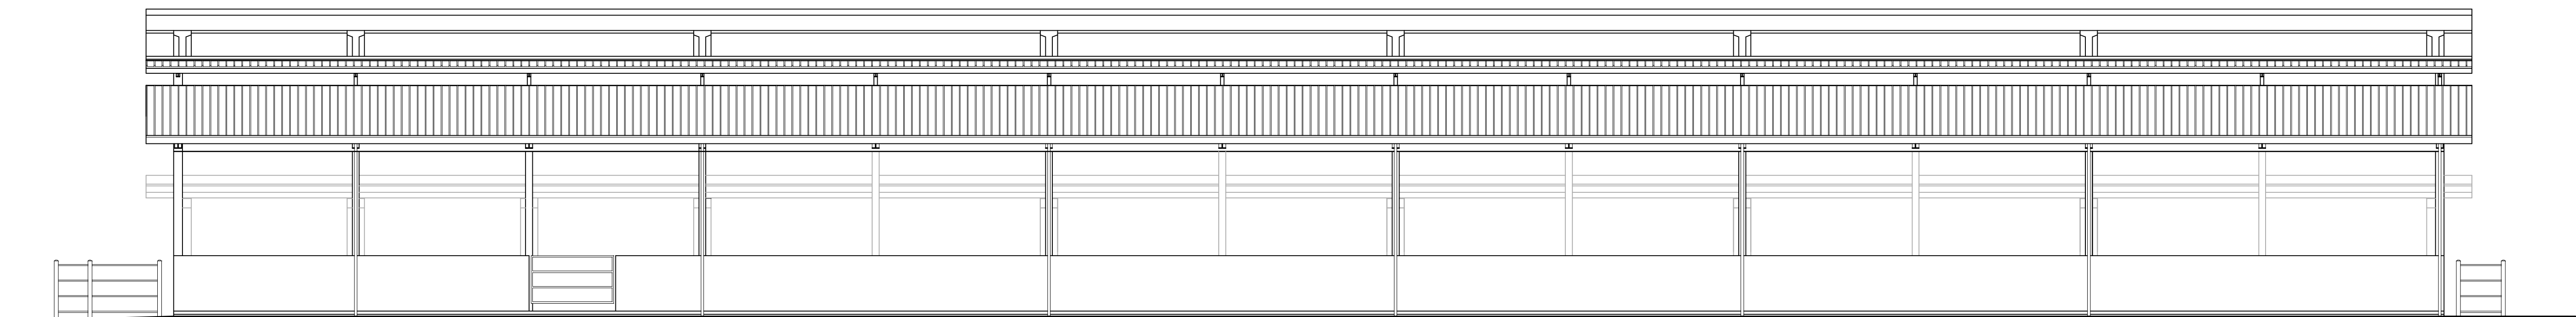

Prospetto Est

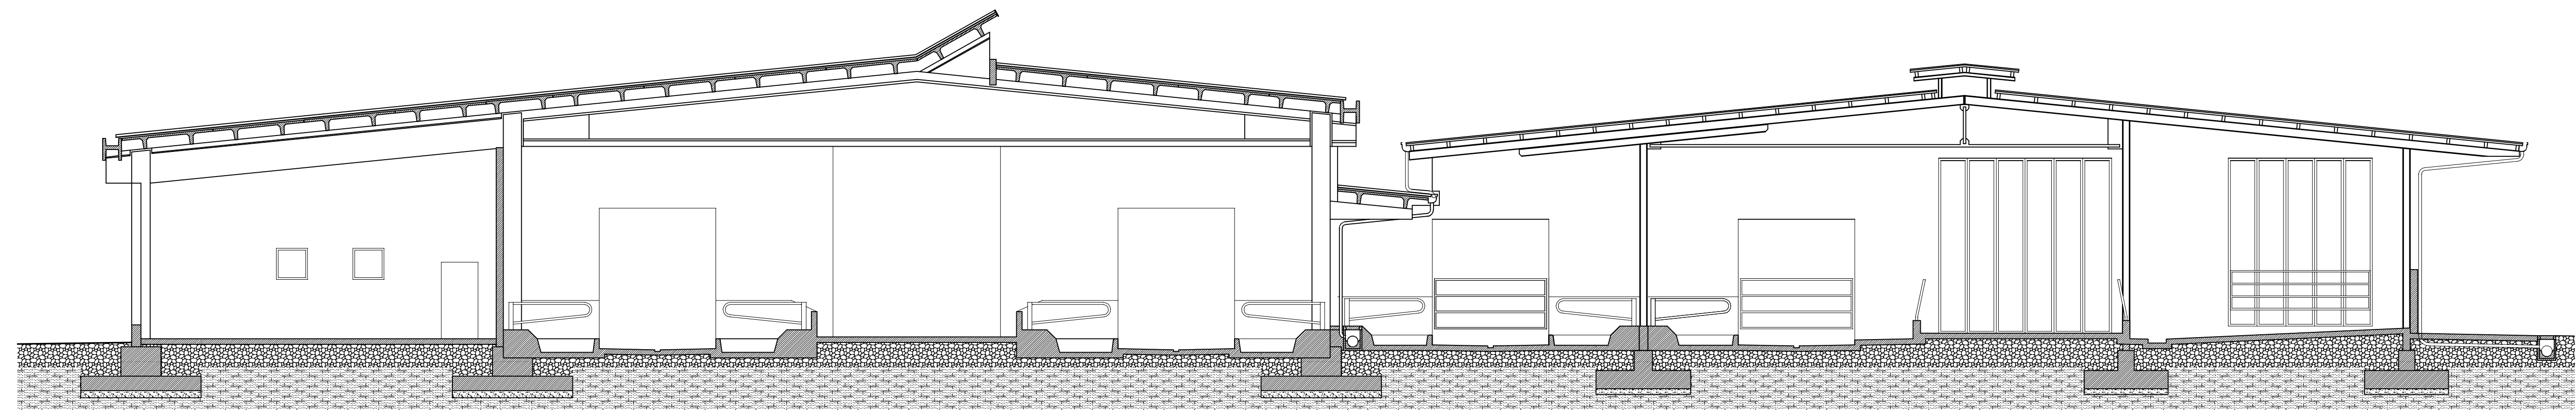

Sezione A-A