

Carretta geom. Umberto

Via C. Tolomeo, 5 - 42018 Guastalla (RE)
C.F. CRR MRT 50L14 H225T P. IVA 01984200350

Studio: Via Claudio Tolomeo, 5
42016 - Guastalla - R.E.
cell. 348 8066394 - tel e fax 0522 825143
Email carretta_umberto@libero.it

Committente: Società Agricola MENOZZI Edgardo, Rainero e Mauro
Via per Reggio n°43 - Correggio (RE)

Data:
set. 2018

Il tecnico:

Progetto: Piano di Sviluppo Aziendale per ristrutturazione aziendale, comprendente:
demolizione di stalla per rimonta fatiscente;
ampliamento e trasformazione di stalla esistente per bovini da latte e rimonta;
costruzione di capannone per preparazione razioni;
costruzione di capannone ad uso ricovero attrezzi agricoli

Scala:
1:100


Il Committente:

Particolare: Preparazione razioni alimentari dei bovini
Pianta, prospetti e sezione


Tavola:
10 integr.

Aggiornamenti:


File:
Tav. 10 integr.

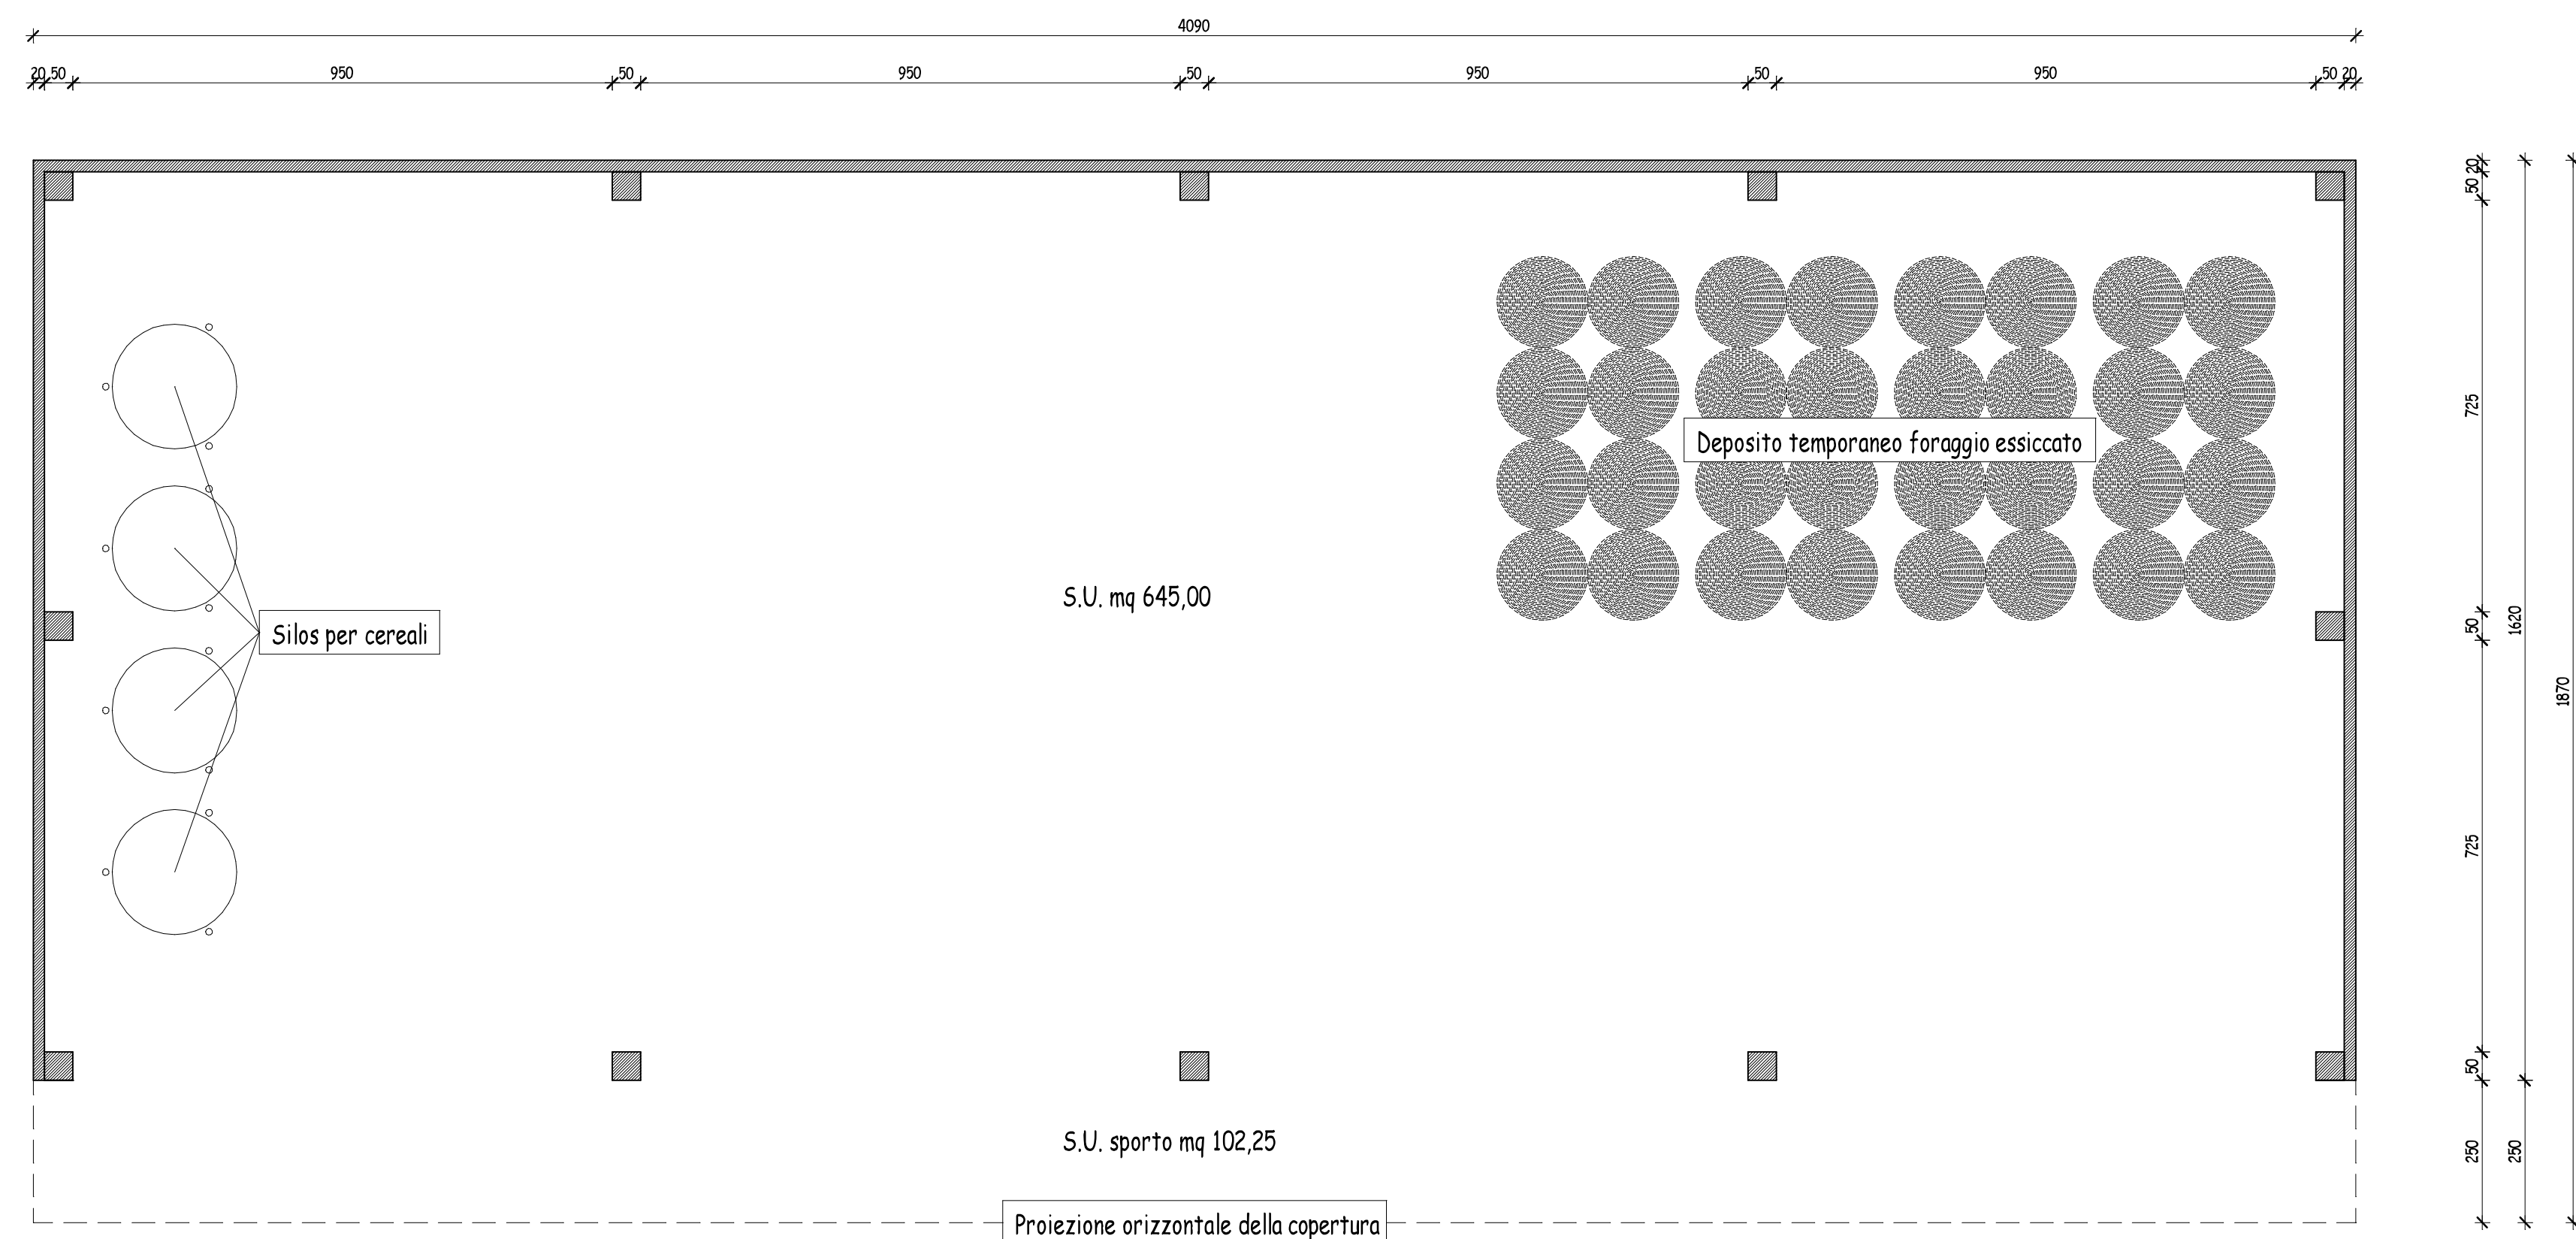


PIANTA

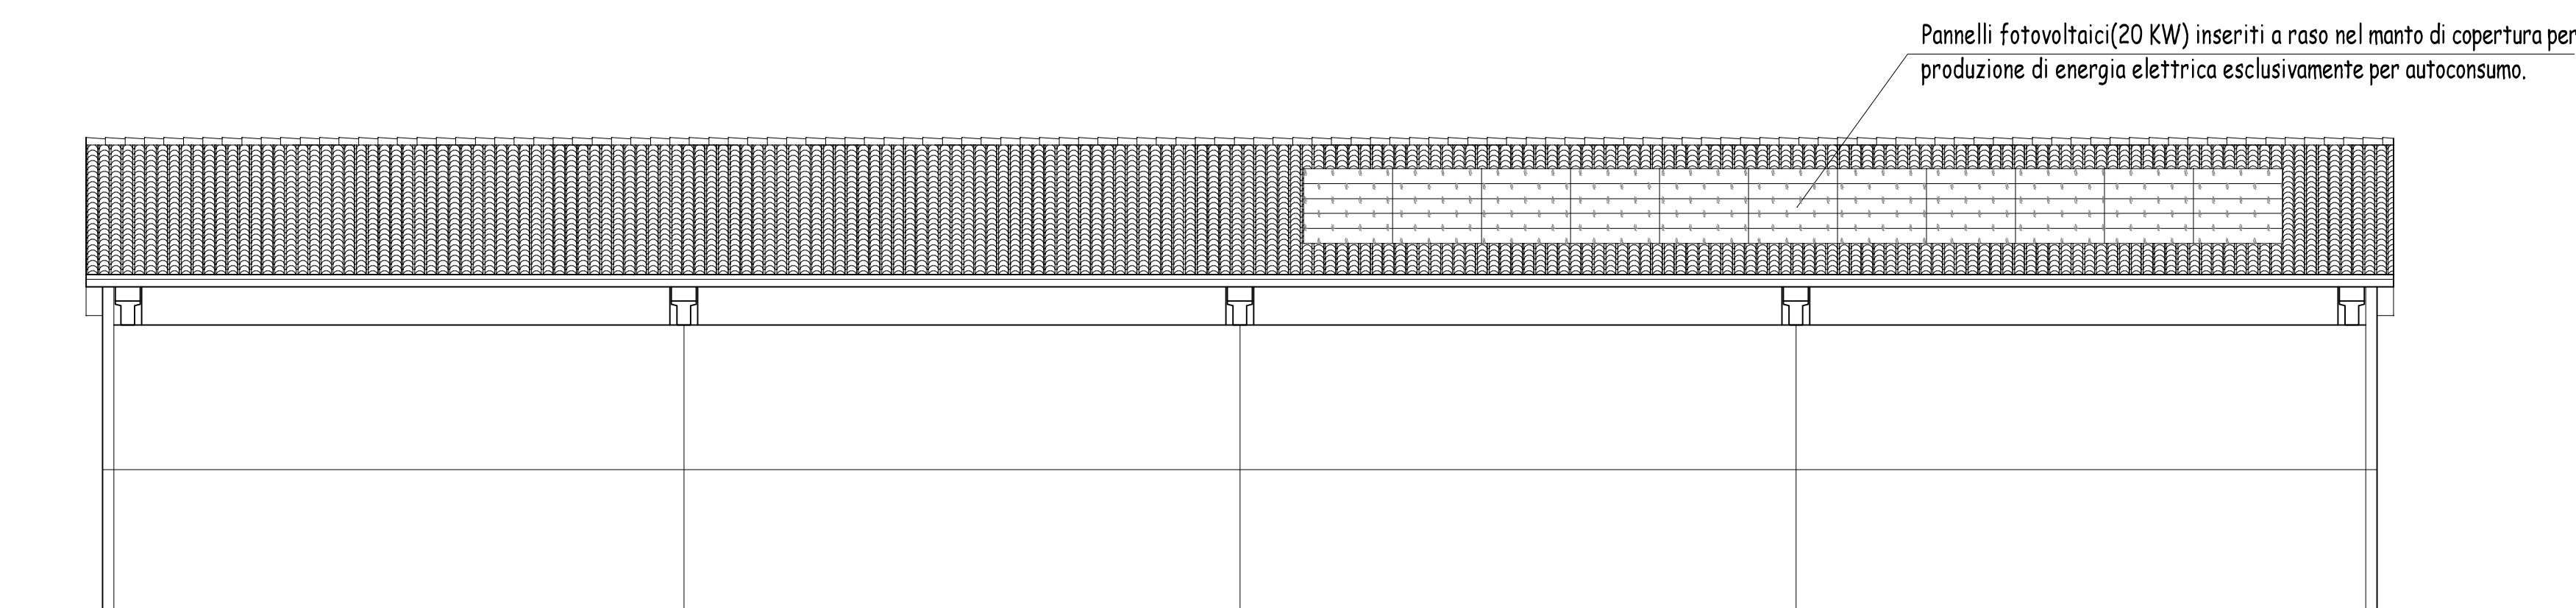


PROSPETTO SUD

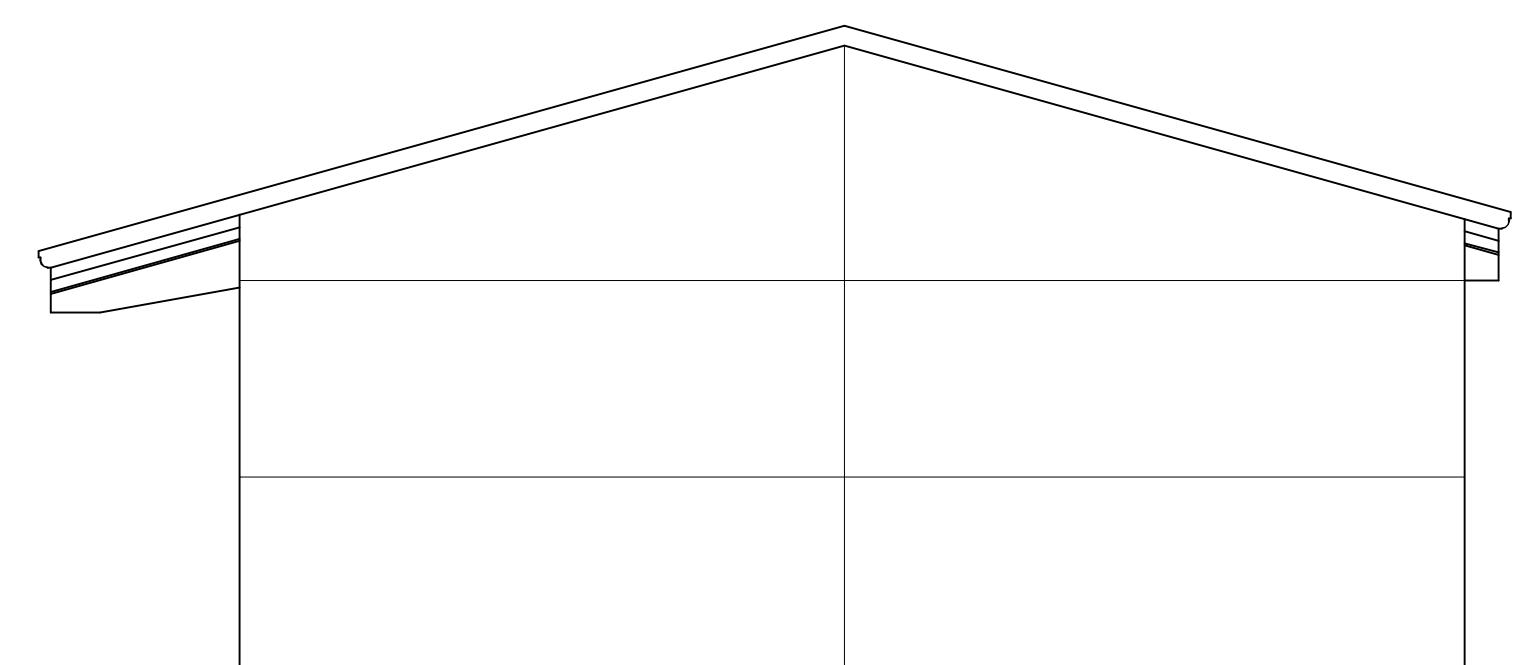


PROSPETTO OVEST

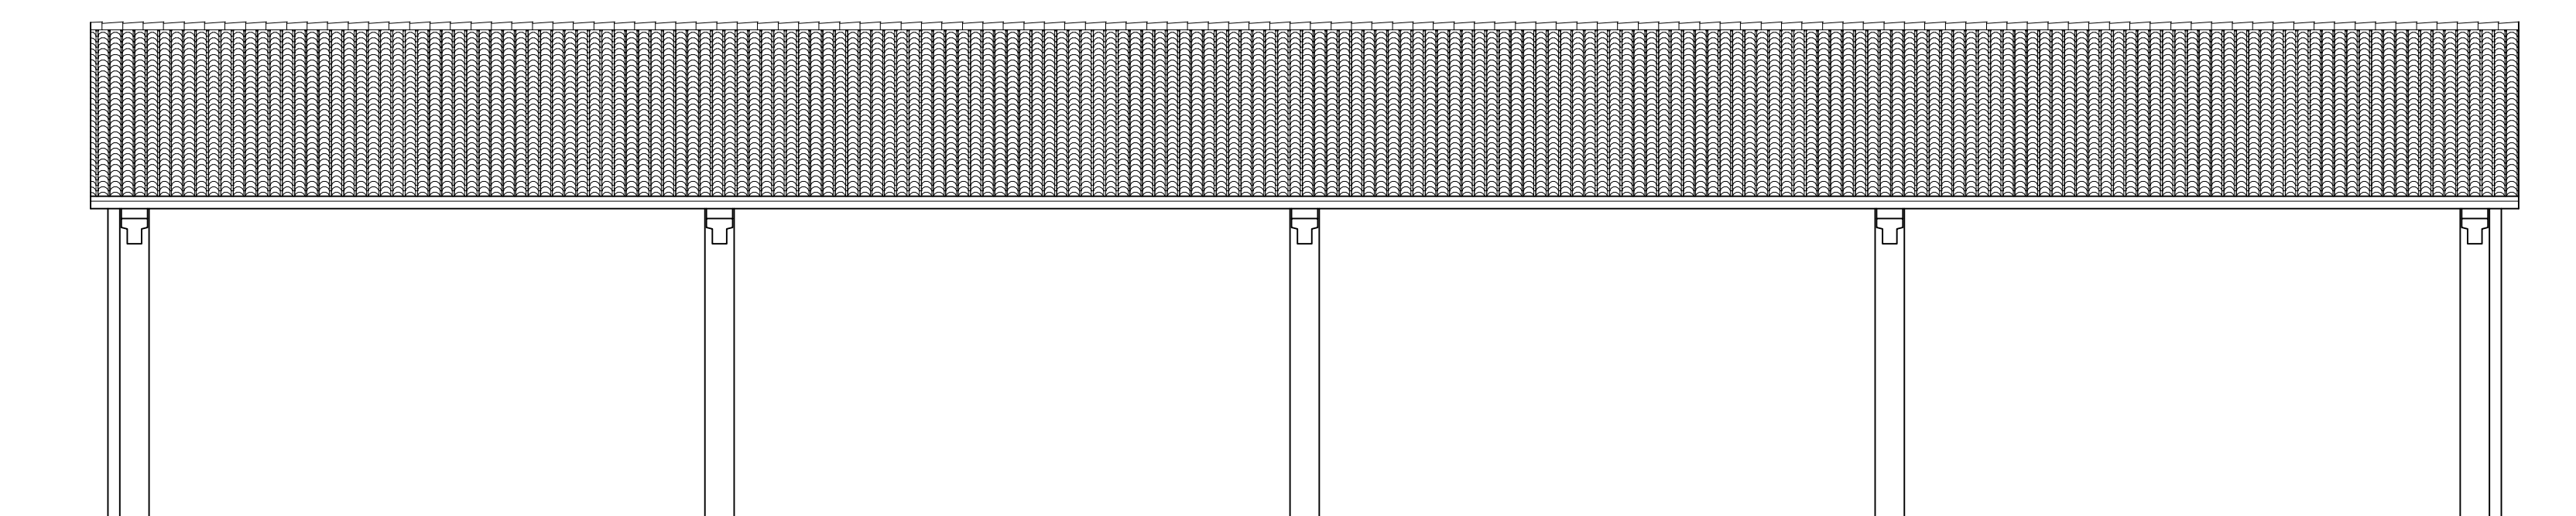

PROSPETTO NORD

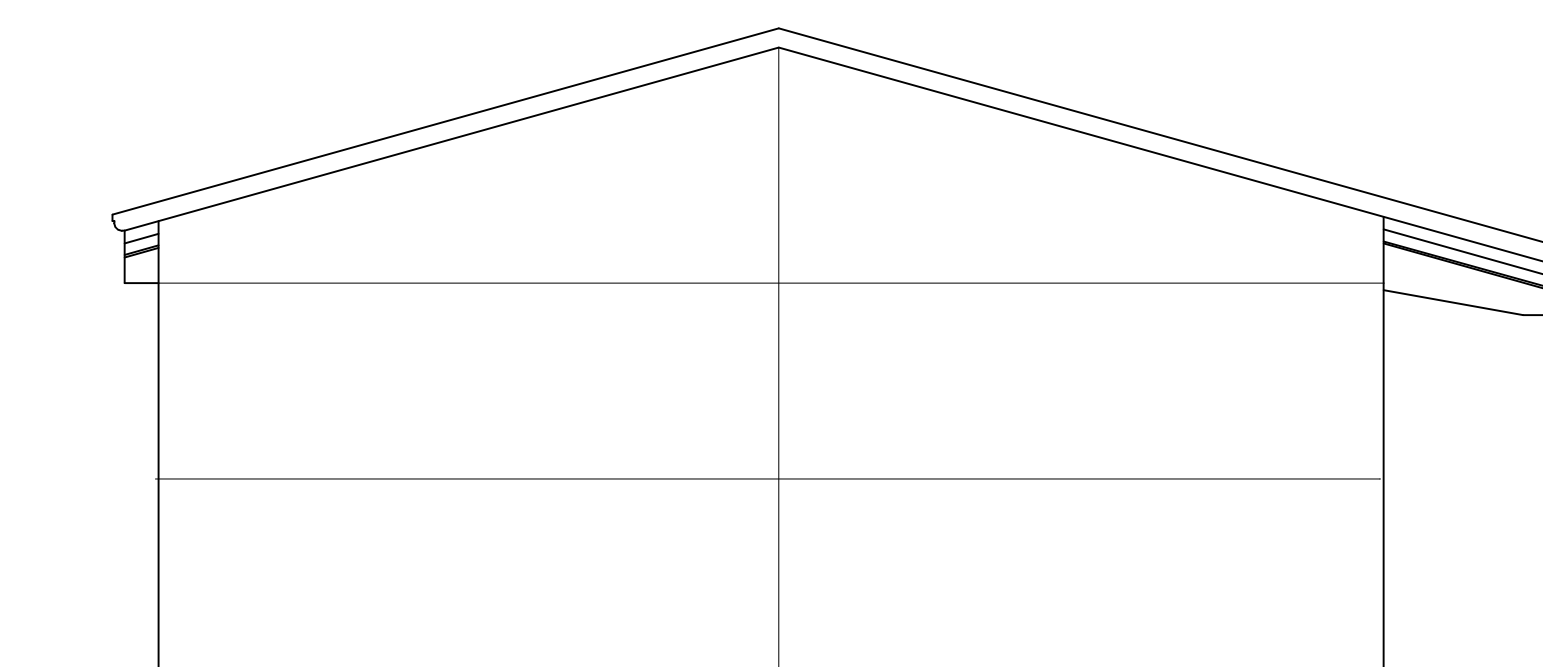

PROSPETTO EST

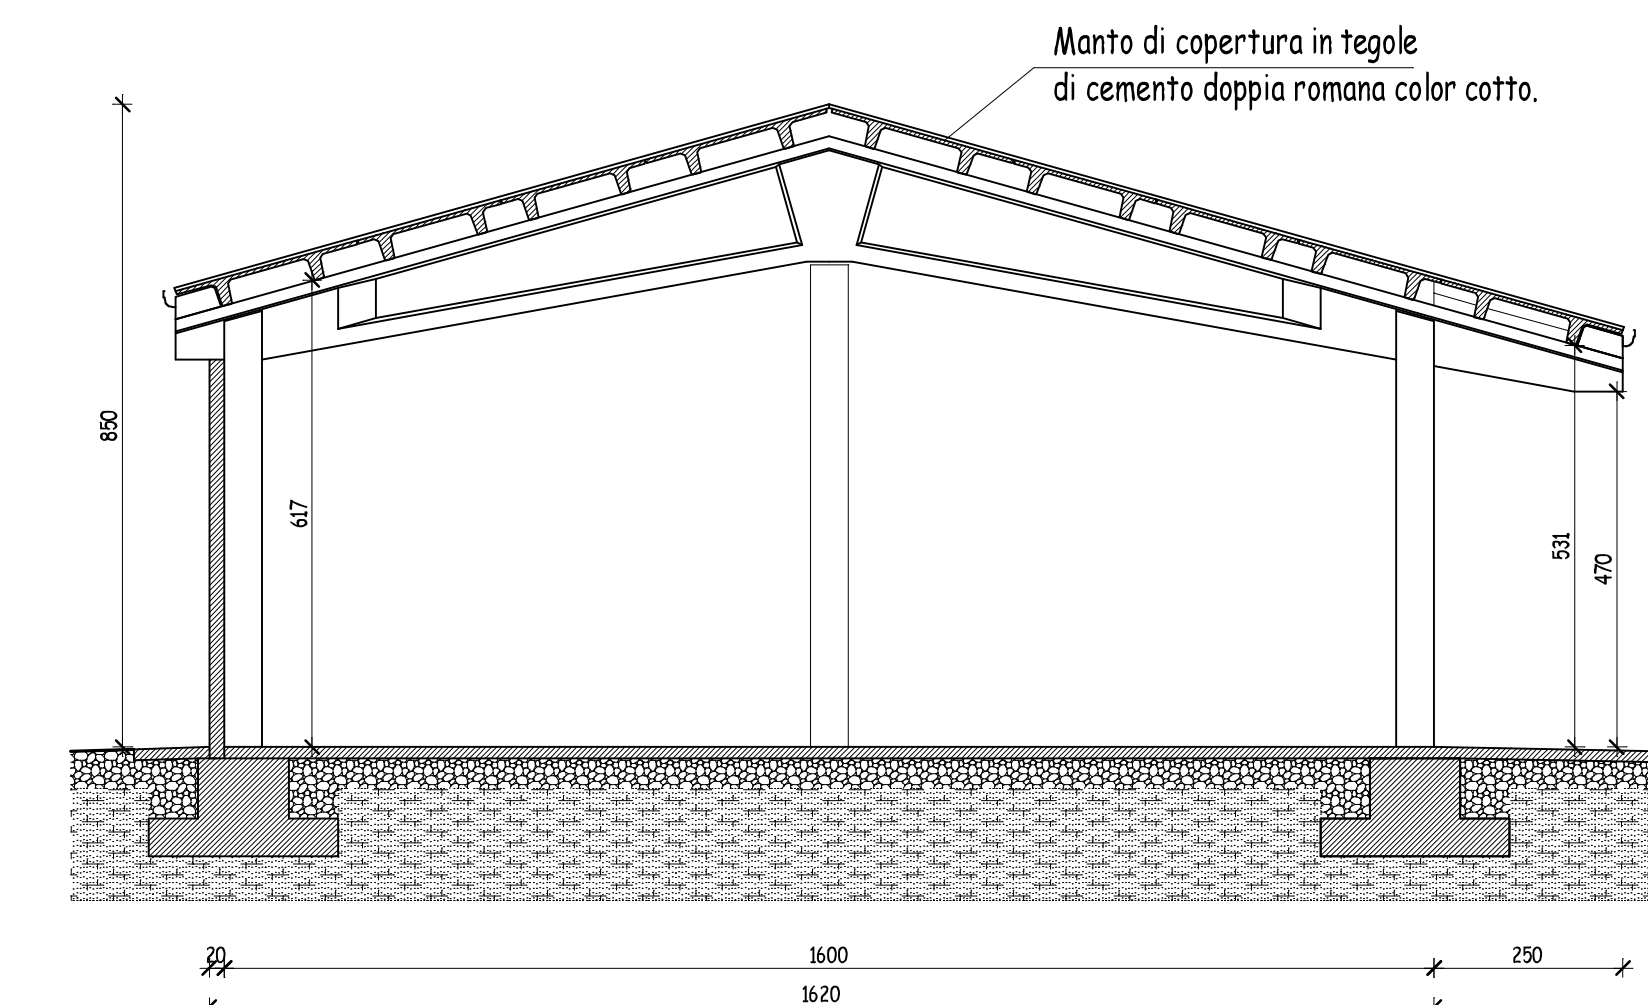

SEZIONE X-X'