COMUNE DI CORREGGIO

Provincia di Reggio Emilia

Committenti	Progettista
AZIENDA AGRICOLA BORCIANI VANDO & C Via Mandrio n. 13 42015 Correggio –RE–	CARMAGNOLI geom. ROSSELLA VIA STALINGRADO N. 14/C 42015 CORREGGIO –RE– TEL 0522 1698577 FAX 0522 1698576 CELL 338 8421269

Spazio riservato all'Ufficio Tecnico

Descrizione dell'Intervento e destinazione d'uso

PIANO DI SVILUPPO AZIENDALE
VIA MANDRIO N. 13

	N. Elaborato	Titolo della Tavola	
FOGLIO 16 MAPPALI 271–275 276–277–133–134 234 FOGLIO 26 MAPPALE 139–140	1	*TAVOLA COME DA PSA APPROVATO* *Planimetria Unità Az. scala 1:2000*	*Dicembre 2018*

PLANIMETRIA GENERALE

Estensione dell'Azienda Agricola per i soli terreni siti in Località Mandrio in Comune di CORREGGIO

Perimetrazione dell'Unità Aziend. "Azienda Agricola BORCIANI VANDO & C"

Linea Media–Alta Tensione
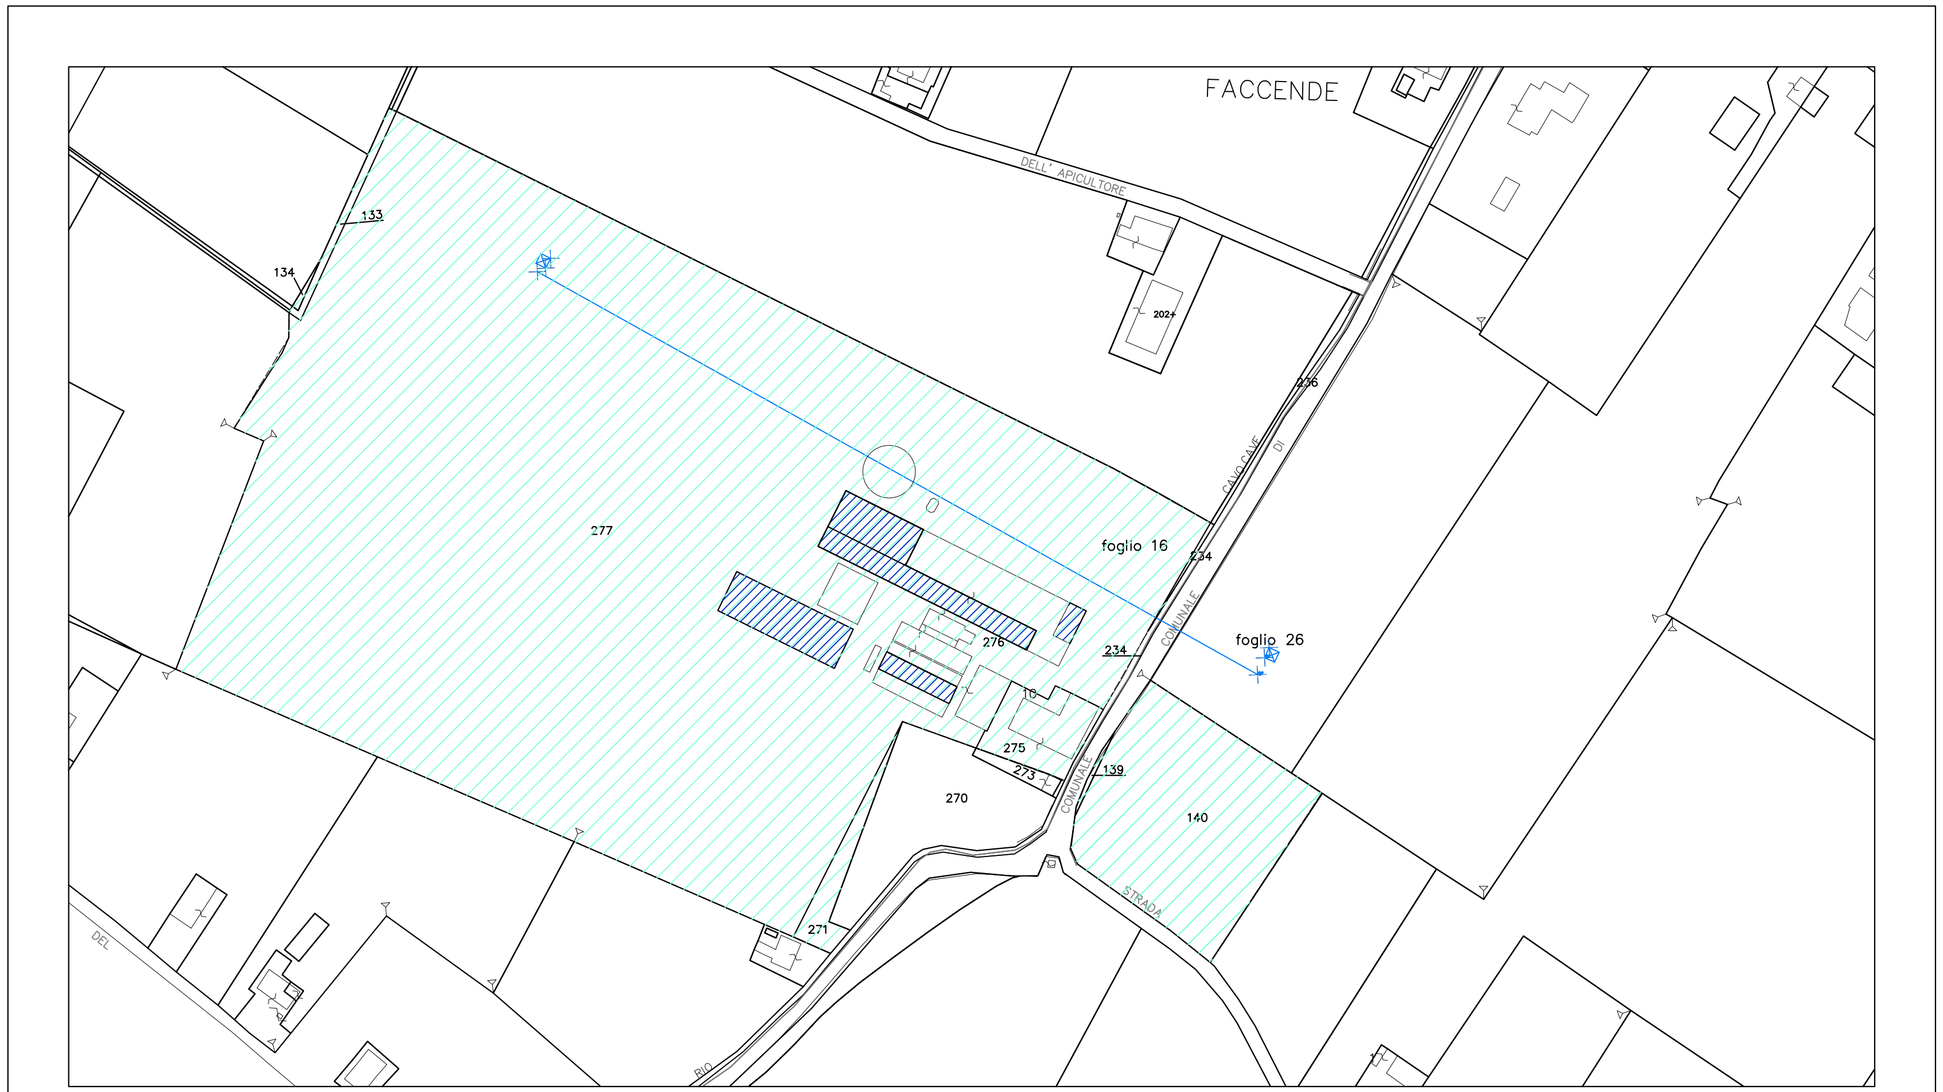
Interventi oggetto del presente Piano di Sviluppo Aziendale