

COMUNE DI CORREGGIO
Provincia di Reggio Emilia

Comitenti:
AZIENDA AGRICOLA
BORGINI VANDO & C
Via Mancio n. 13
42015 Correggio - RE -

Progettista:
CARMIGNOLI geom. BOSSELLA
VIA STALINGRADO N. 14/C 42015 CORREGGIO - RE -
TEL. 0522 1698577 FAX 0522 1698576
CELL. 339 8421269


Spazio riservato all'Ufficio Tecnico

Descrizione dell'intervento e destinazione d'uso
PIANO DI SVILUPPO AZIENDALE
VIA MANDRIO N. 13

1000,16 m²
272,27 m² - 13,13 m²
4089,24 m²
1000,16 m² - 140

N. Edificio
14
TITOLO DEL TAVOLO
VARIANZE RIDUTTTIVA FSM
FABBRICATO B INVALUTO
FABBRICATO B

scala 1:100
Dicembre 2018

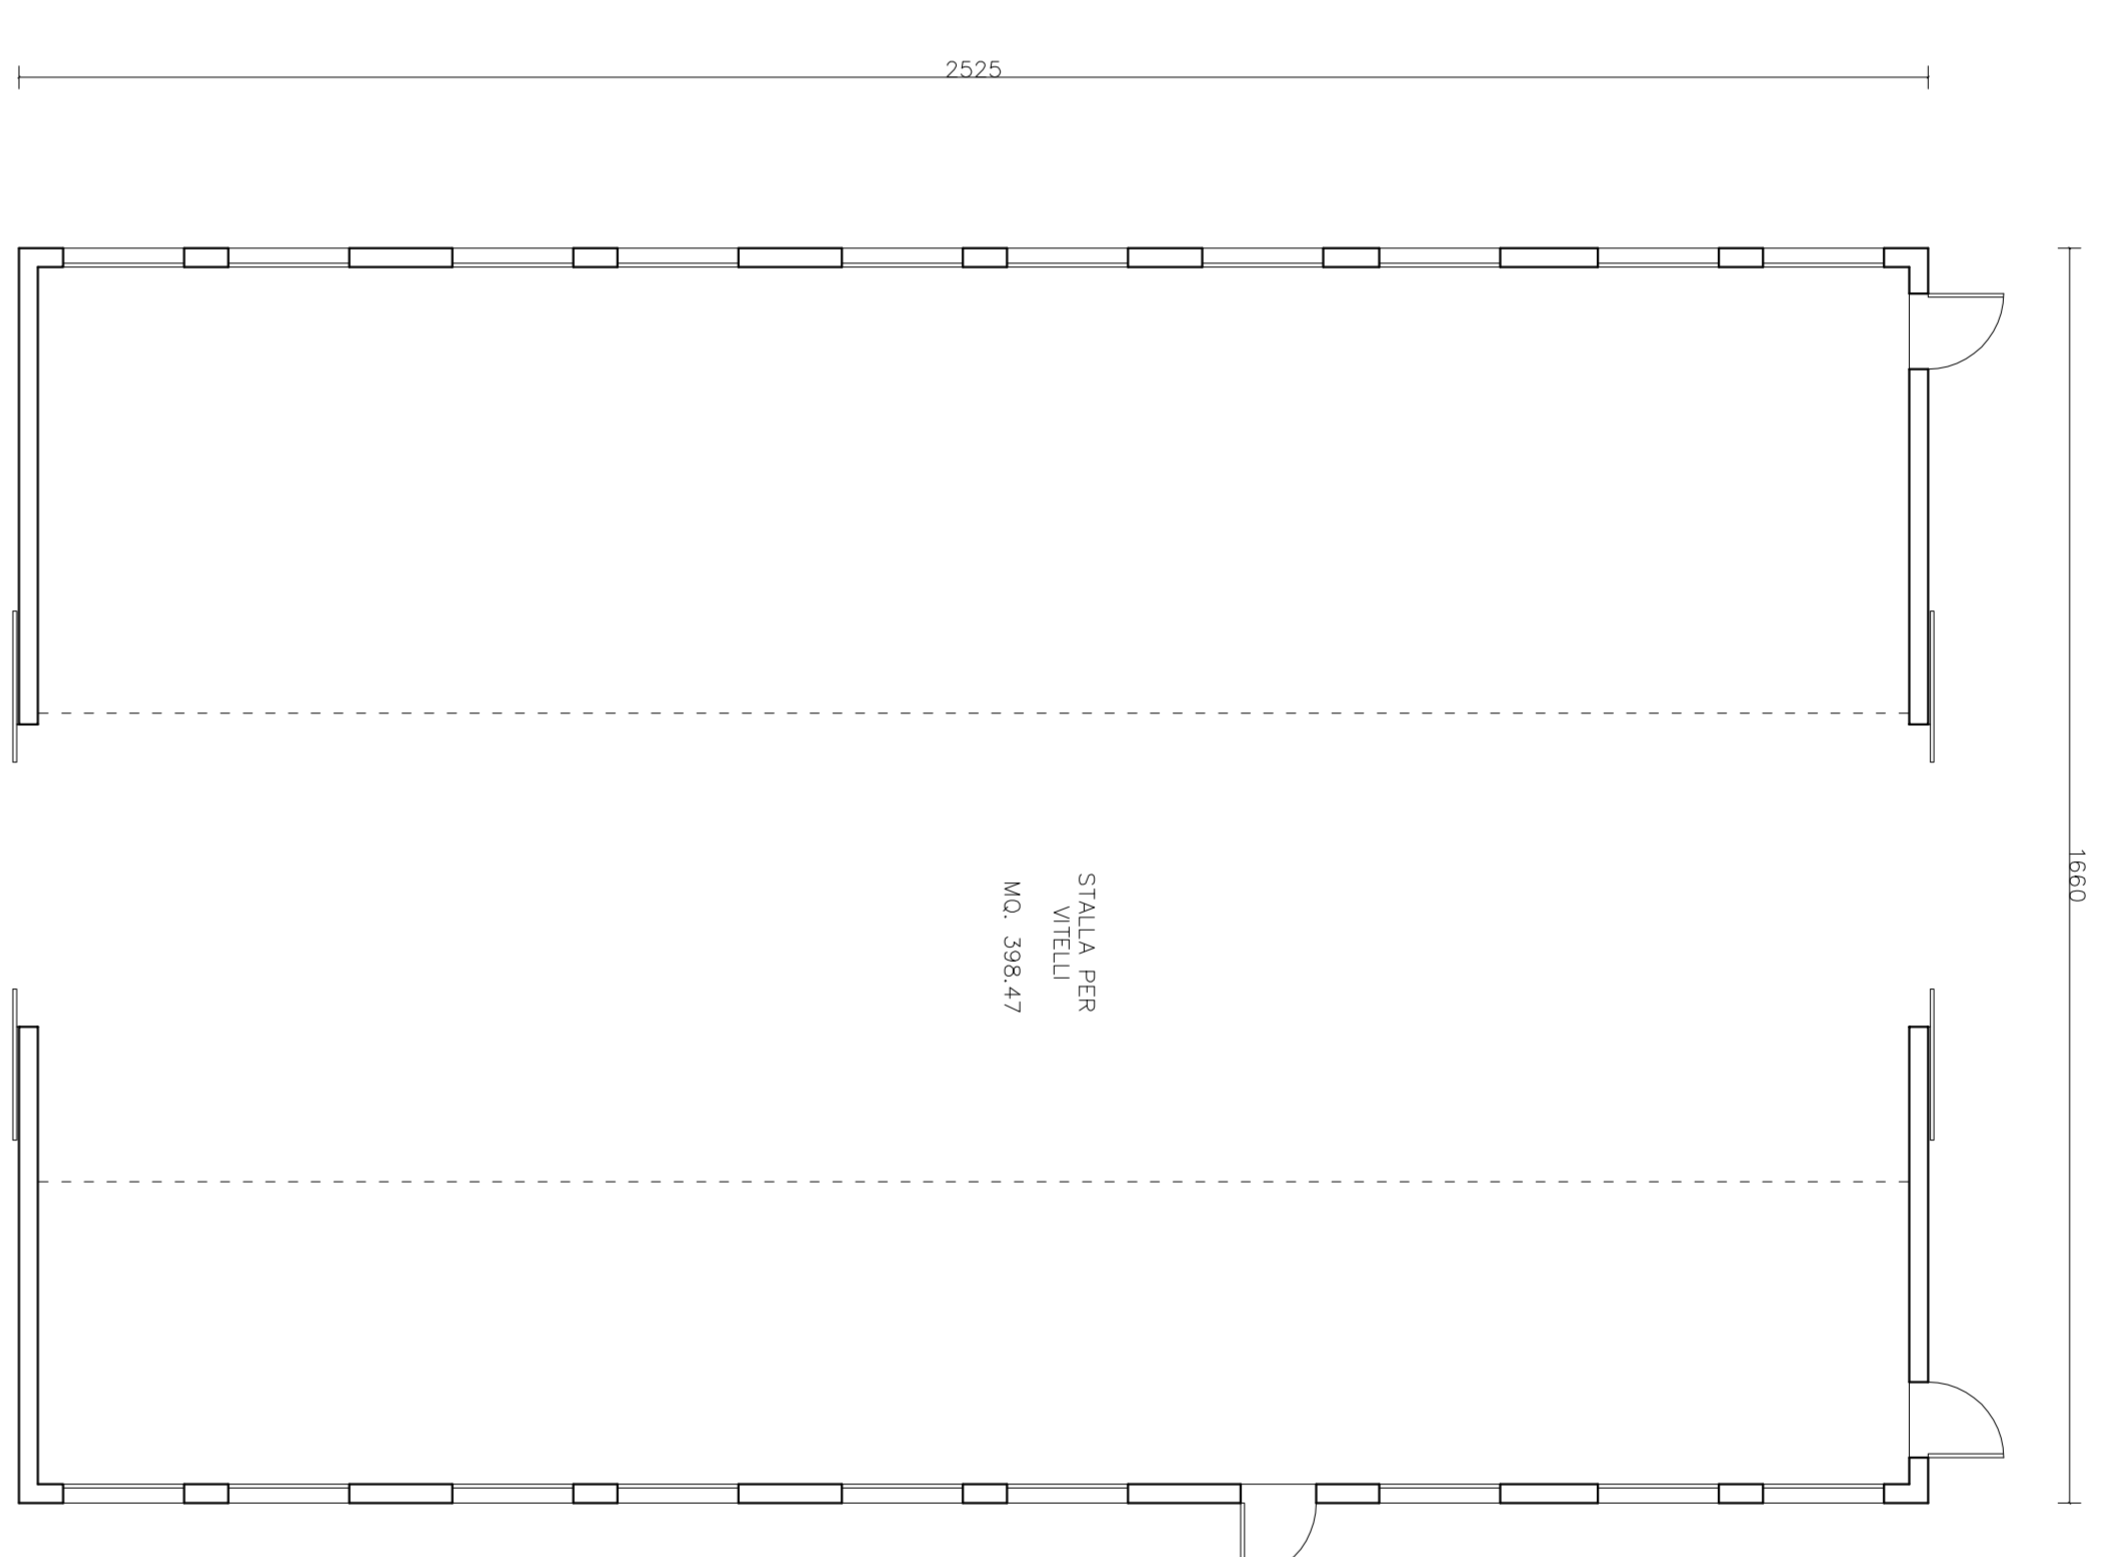

FABBRICATO B: EDIFICIO IN CARICO ALL'AZIENDA AGRICOLA BORGINI LAURA

CALCOLO DELLA SUPERFICIE A SERVIZIO DELL'AZIENDA AGRICOLA	
DESTINAZIONE	MQ SU
SICILIO VITELLI	398,47
TOTALE	398,47 MQ.

PIANO TERRA

CONTINUAZIONE DELLA
ORDINAZIONE REGOLARE
DELL'EDIFICAZIONE
AL 1/1000

