

COMUNE DI CORREGGIO  
Provincia di Reggio Emilia


Commitenti  
AZIENDA AGRICOLA  
BORCINI LAURA  
Via Mandrio n. 13  
42015 Correggio -RE-

Progettista  
CARMAGNOLI geom. ROSSELLA  
VIA STALINGRADO N. 14/C 42015 CORREGGIO -RE-  
TEL 0522 1698577 FAX 0522 1698576  
CELL 338 8421269

Spazio riservato all'Ufficio Tecnico

Descrizione dell'intervento e destinazione d'uso


**PIANO DI SVILUPPO AZIENDALE**  
**VIA MANDRIO N. 13**

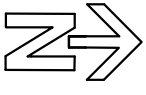N. Elaborato <b>14</b>	Titolo della Tavola <b>STATO DI FATTO</b> Legittimato ai sensi dell'art. 22 delle N.T.A. <b>FABBRICATO B</b>	scala: 1:100  Dicembre 2018
---------------------------	---	--

FABBRICATO B: EDIFICIO IN CARICO ALL'AZIENDA AGRICOLA BORCINI LAURA

CALCOLO DELLA SUPERFICIE A SERVIZIO  
DELL'AZIENDA AGRICOLA

DESTINAZIONE	MQ SU
stalla vitelli	398,47
TOTALE	398,47 MQ.

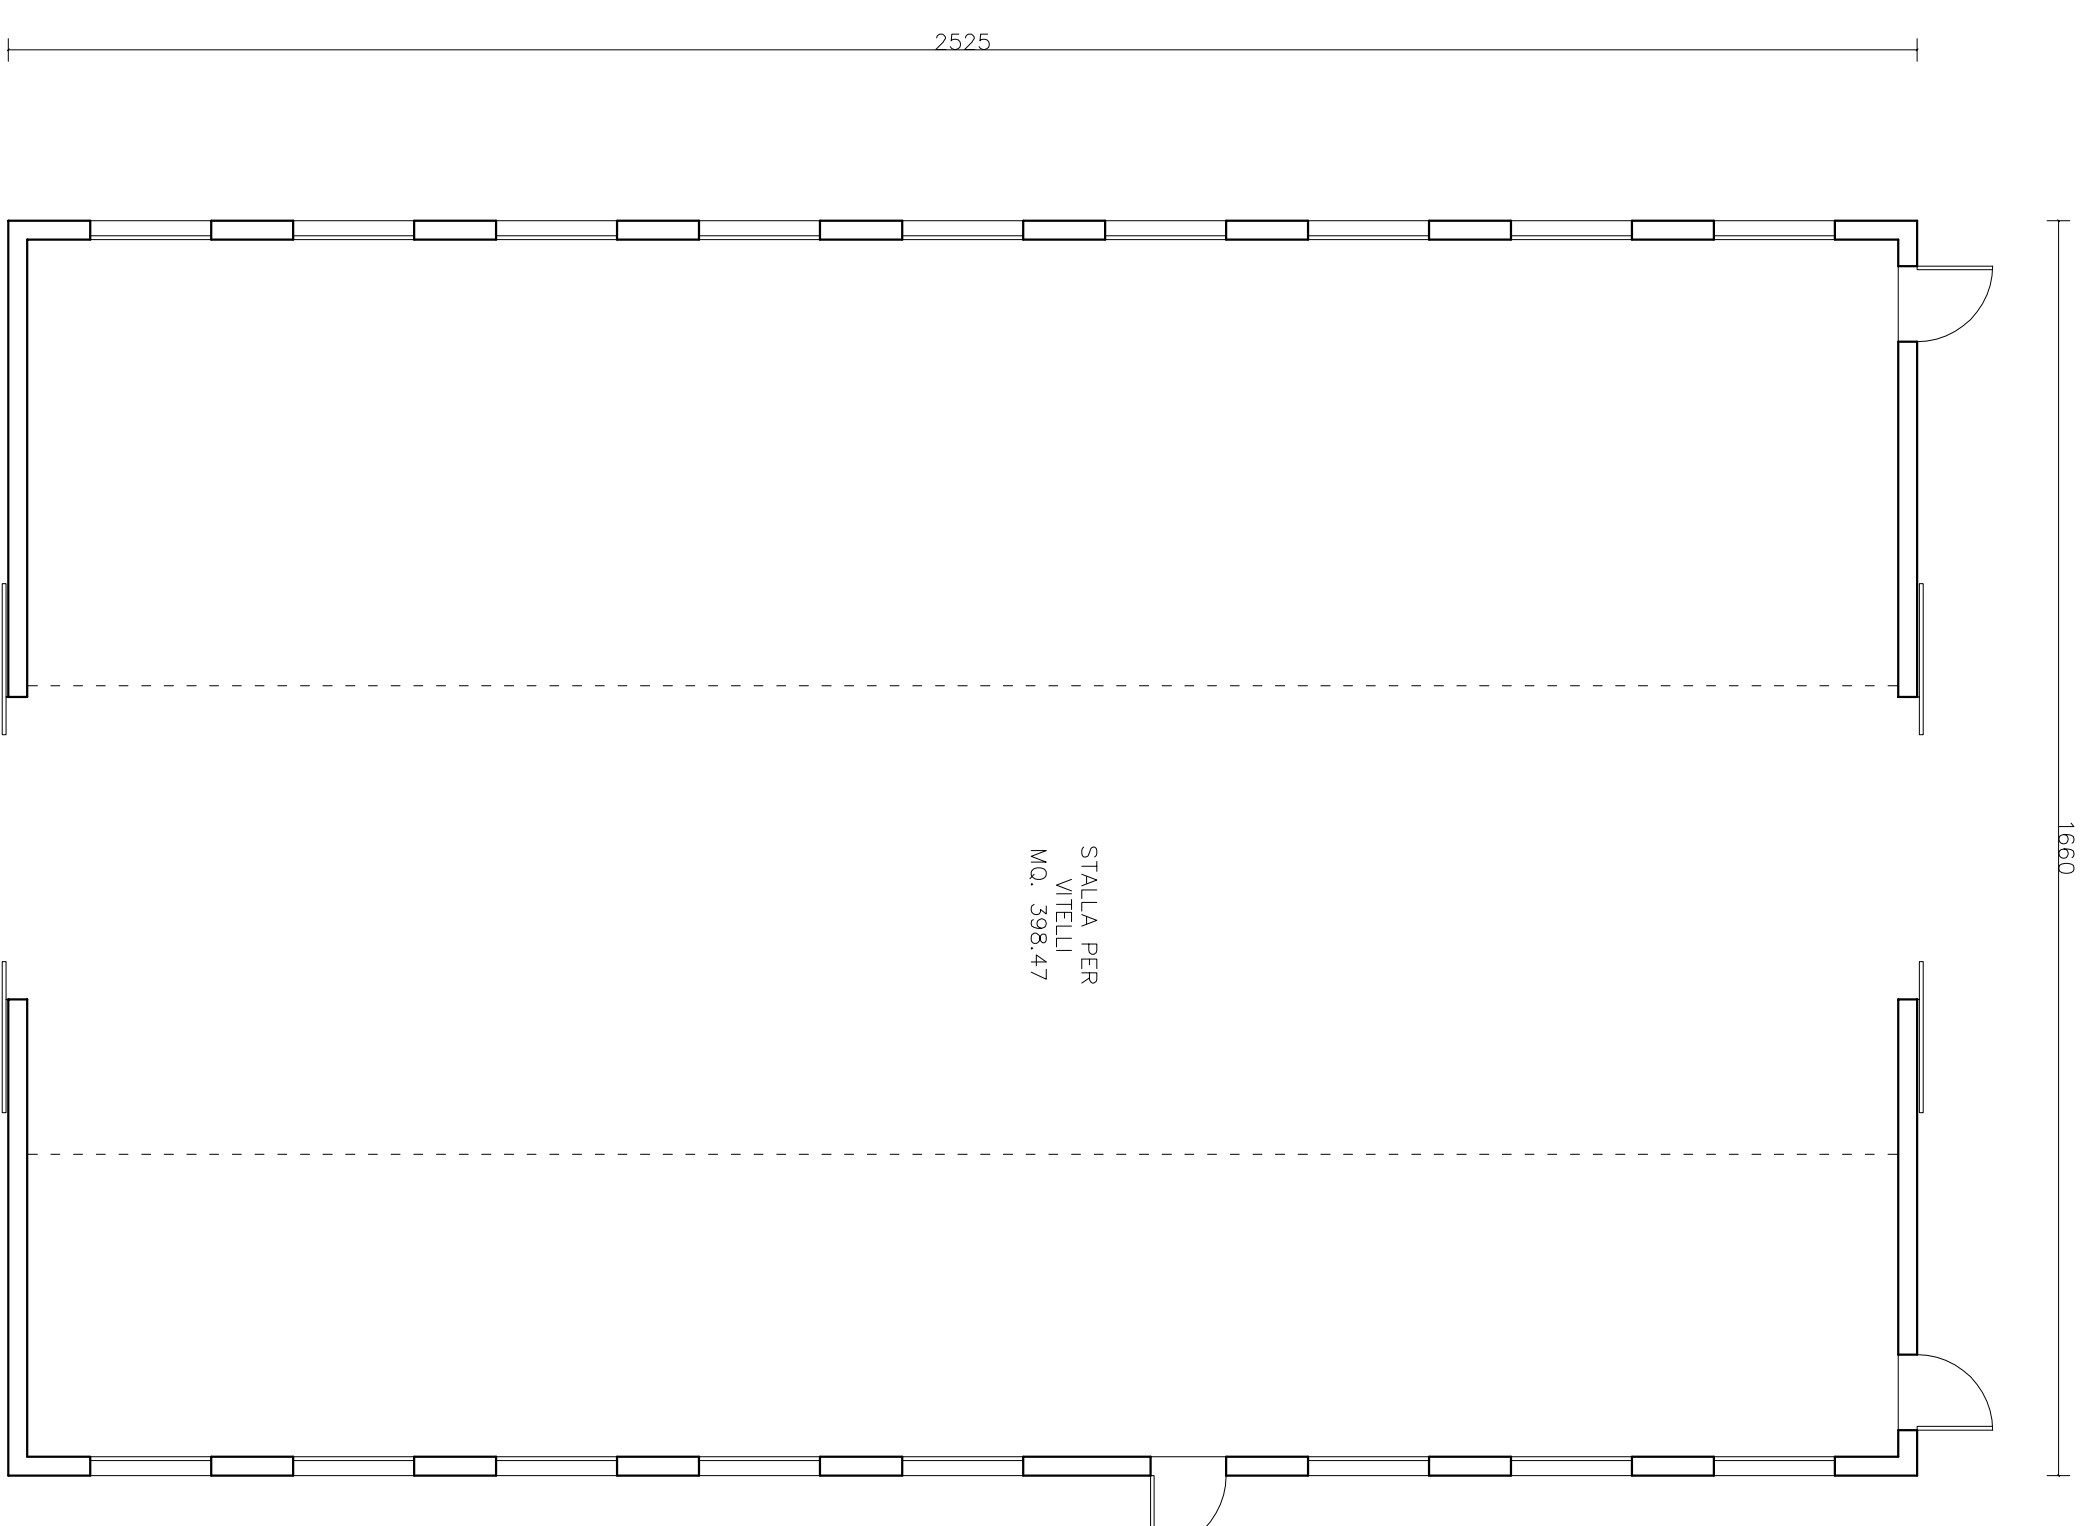

PIANO TERRA