

COMUNE DI CORREGGIO
Provincia di Reggio Emilia

Comitenti:
AZIENDA AGRICOLA
BORCINI LAURA
Via Mondino n. 13
42015 Correggio -RE-

Progettista
CARMIGNOLI geom. ROSSSELLA
VIA STALUNGARO N. 14/C 42015 CORREGGIO -RE-
TEL. 0522 939377 FAX 0522 1693376
CELL. 338 9421209

Spazio riservato all'Ufficio Tecnico


Descrizione dell'intervento e destinazione d'uso
PIANO DI SVILUPPO AZIENDALE
VIA MANDRINO N. 13

N. Disegno
18
Titolare Studio
VASCHE LIQUAMI
Pianta - Prospetti - Sezioni
scala 1:100
Dicembre 2018

VASCA CIRCOLARE




Sezione A-A

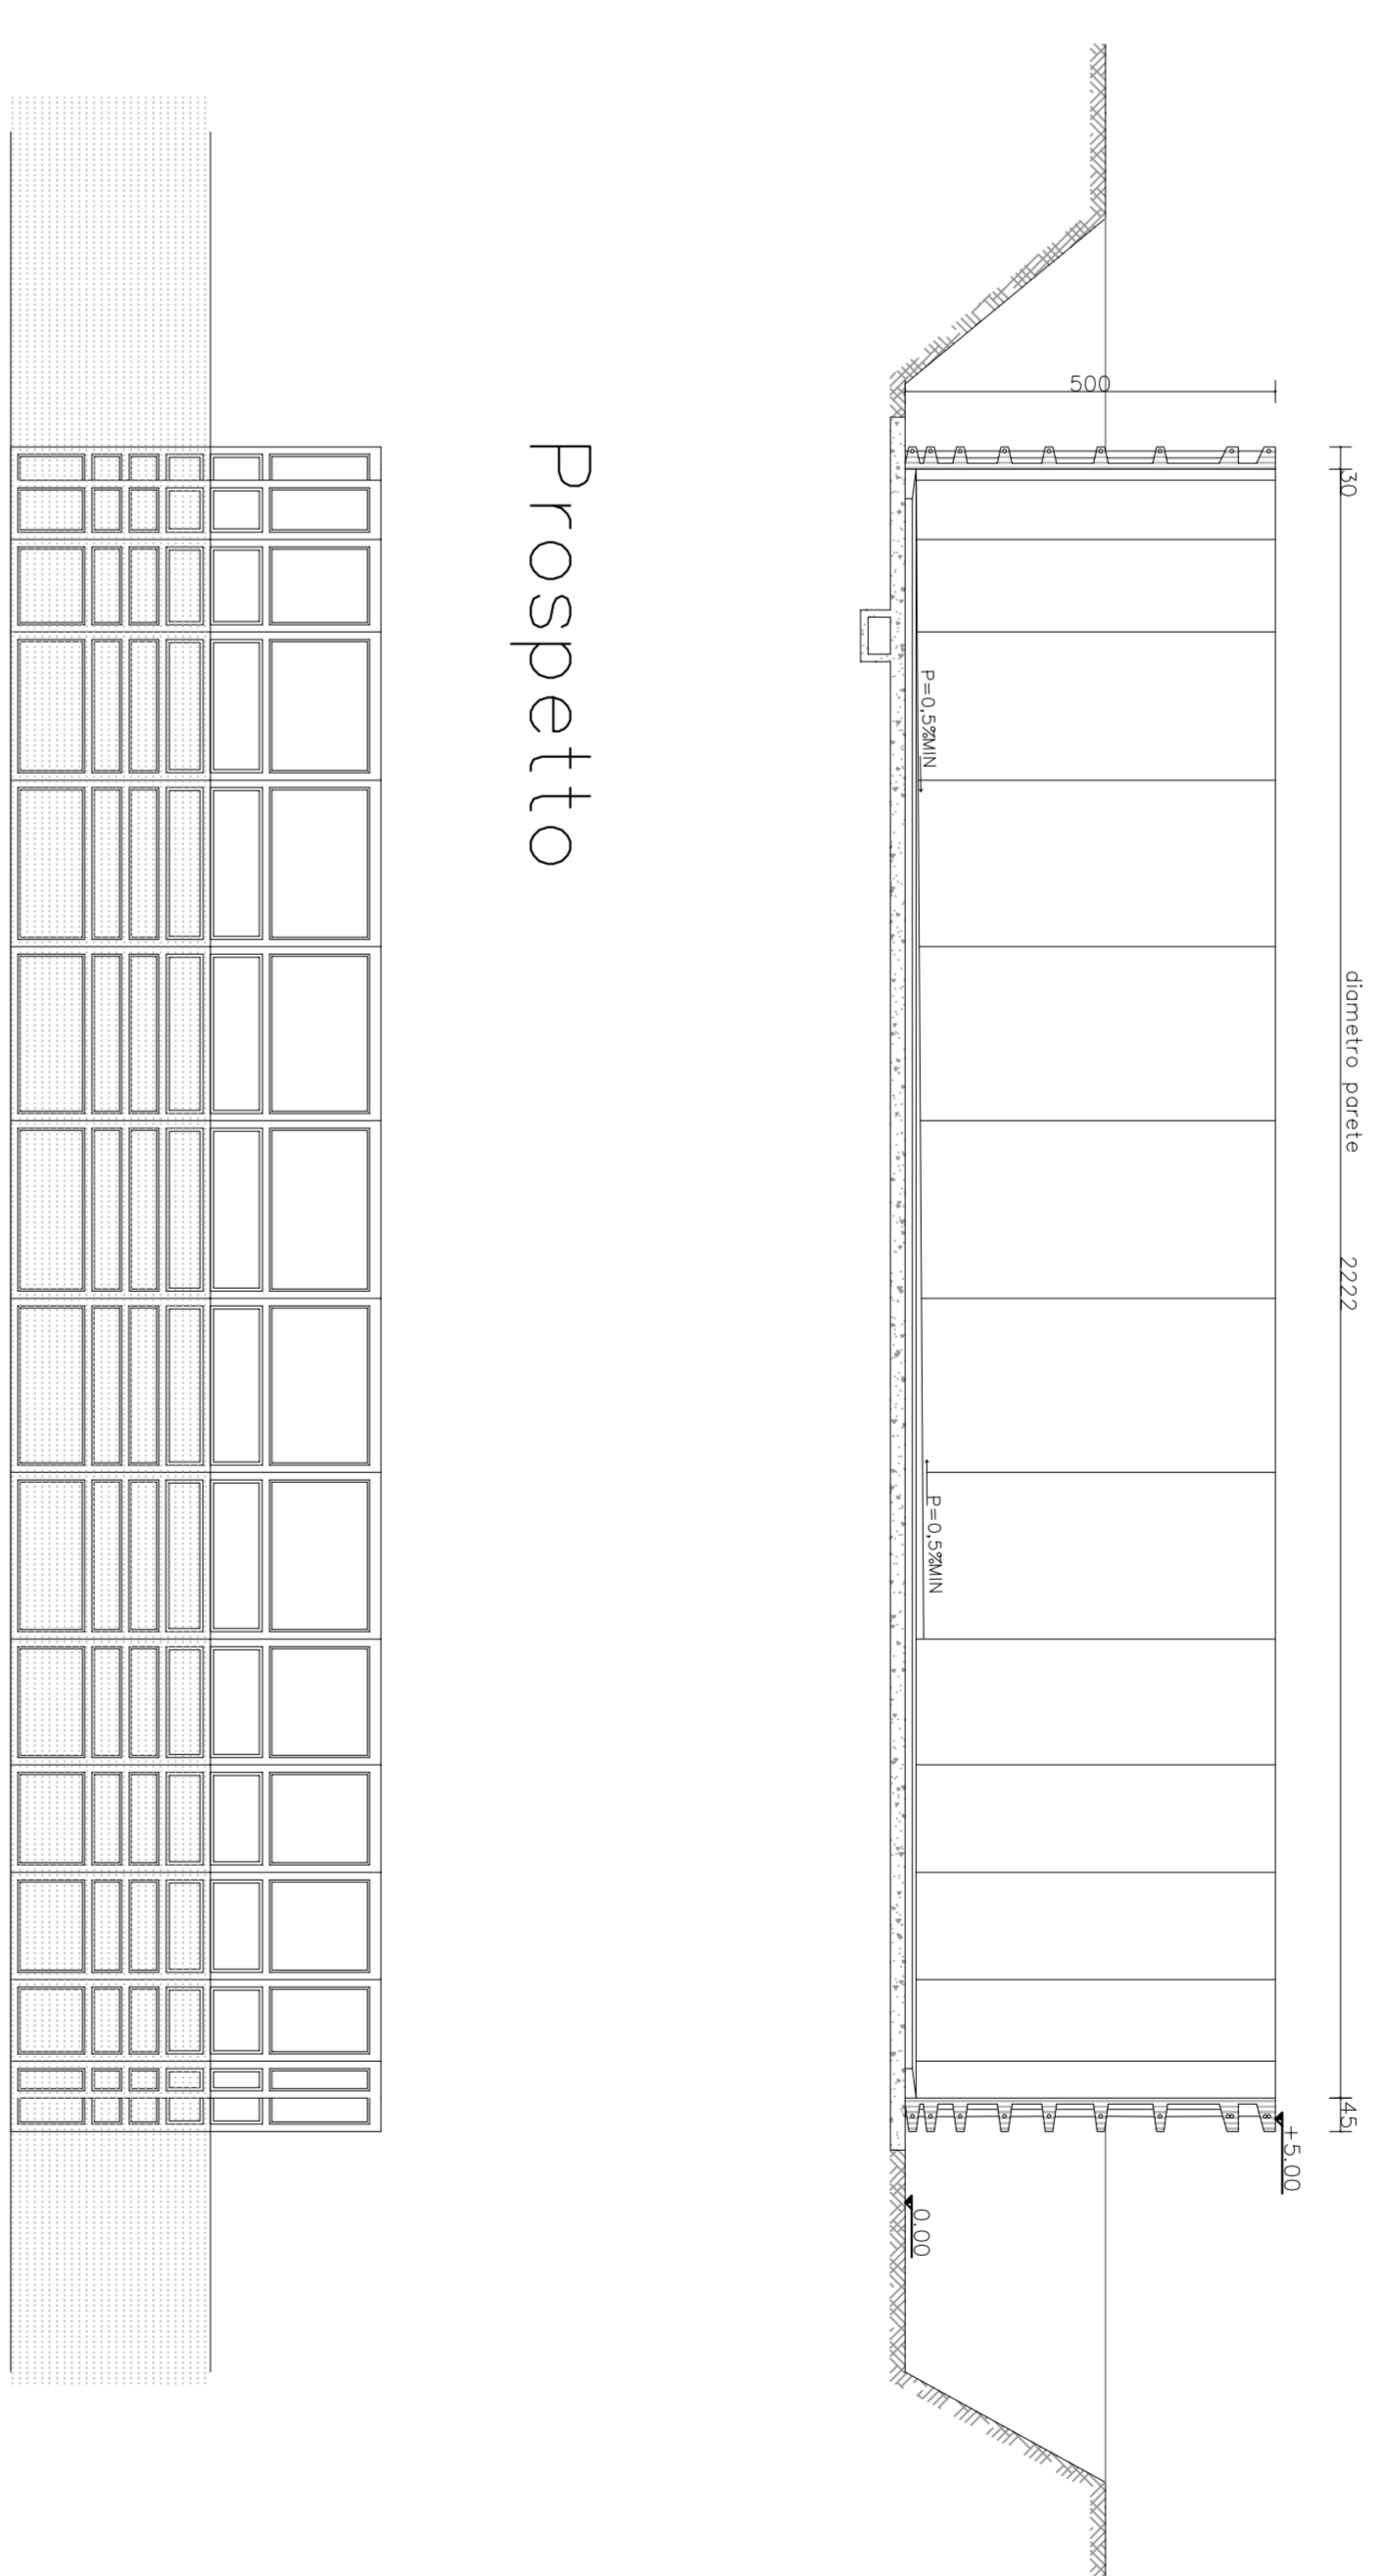


scala 1:100

PIANTA VASCA

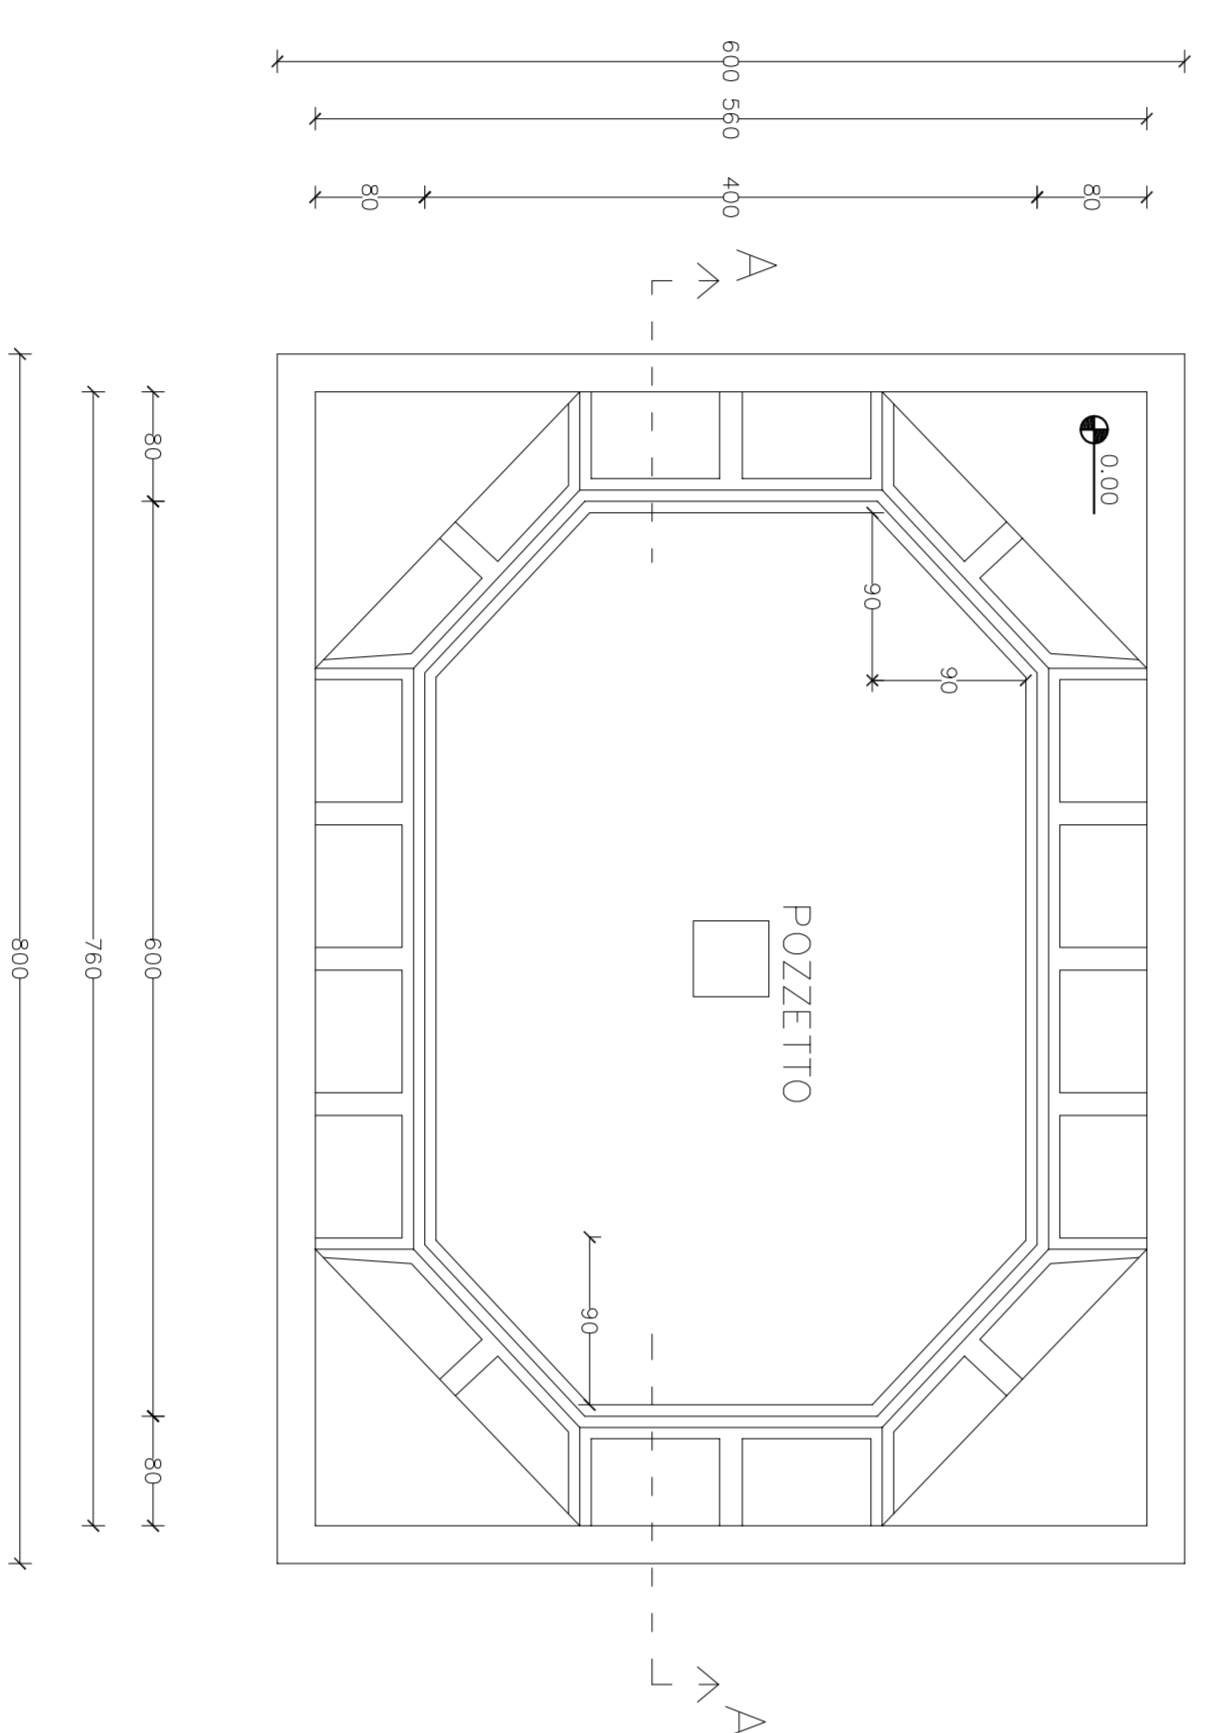

Sezione A-A

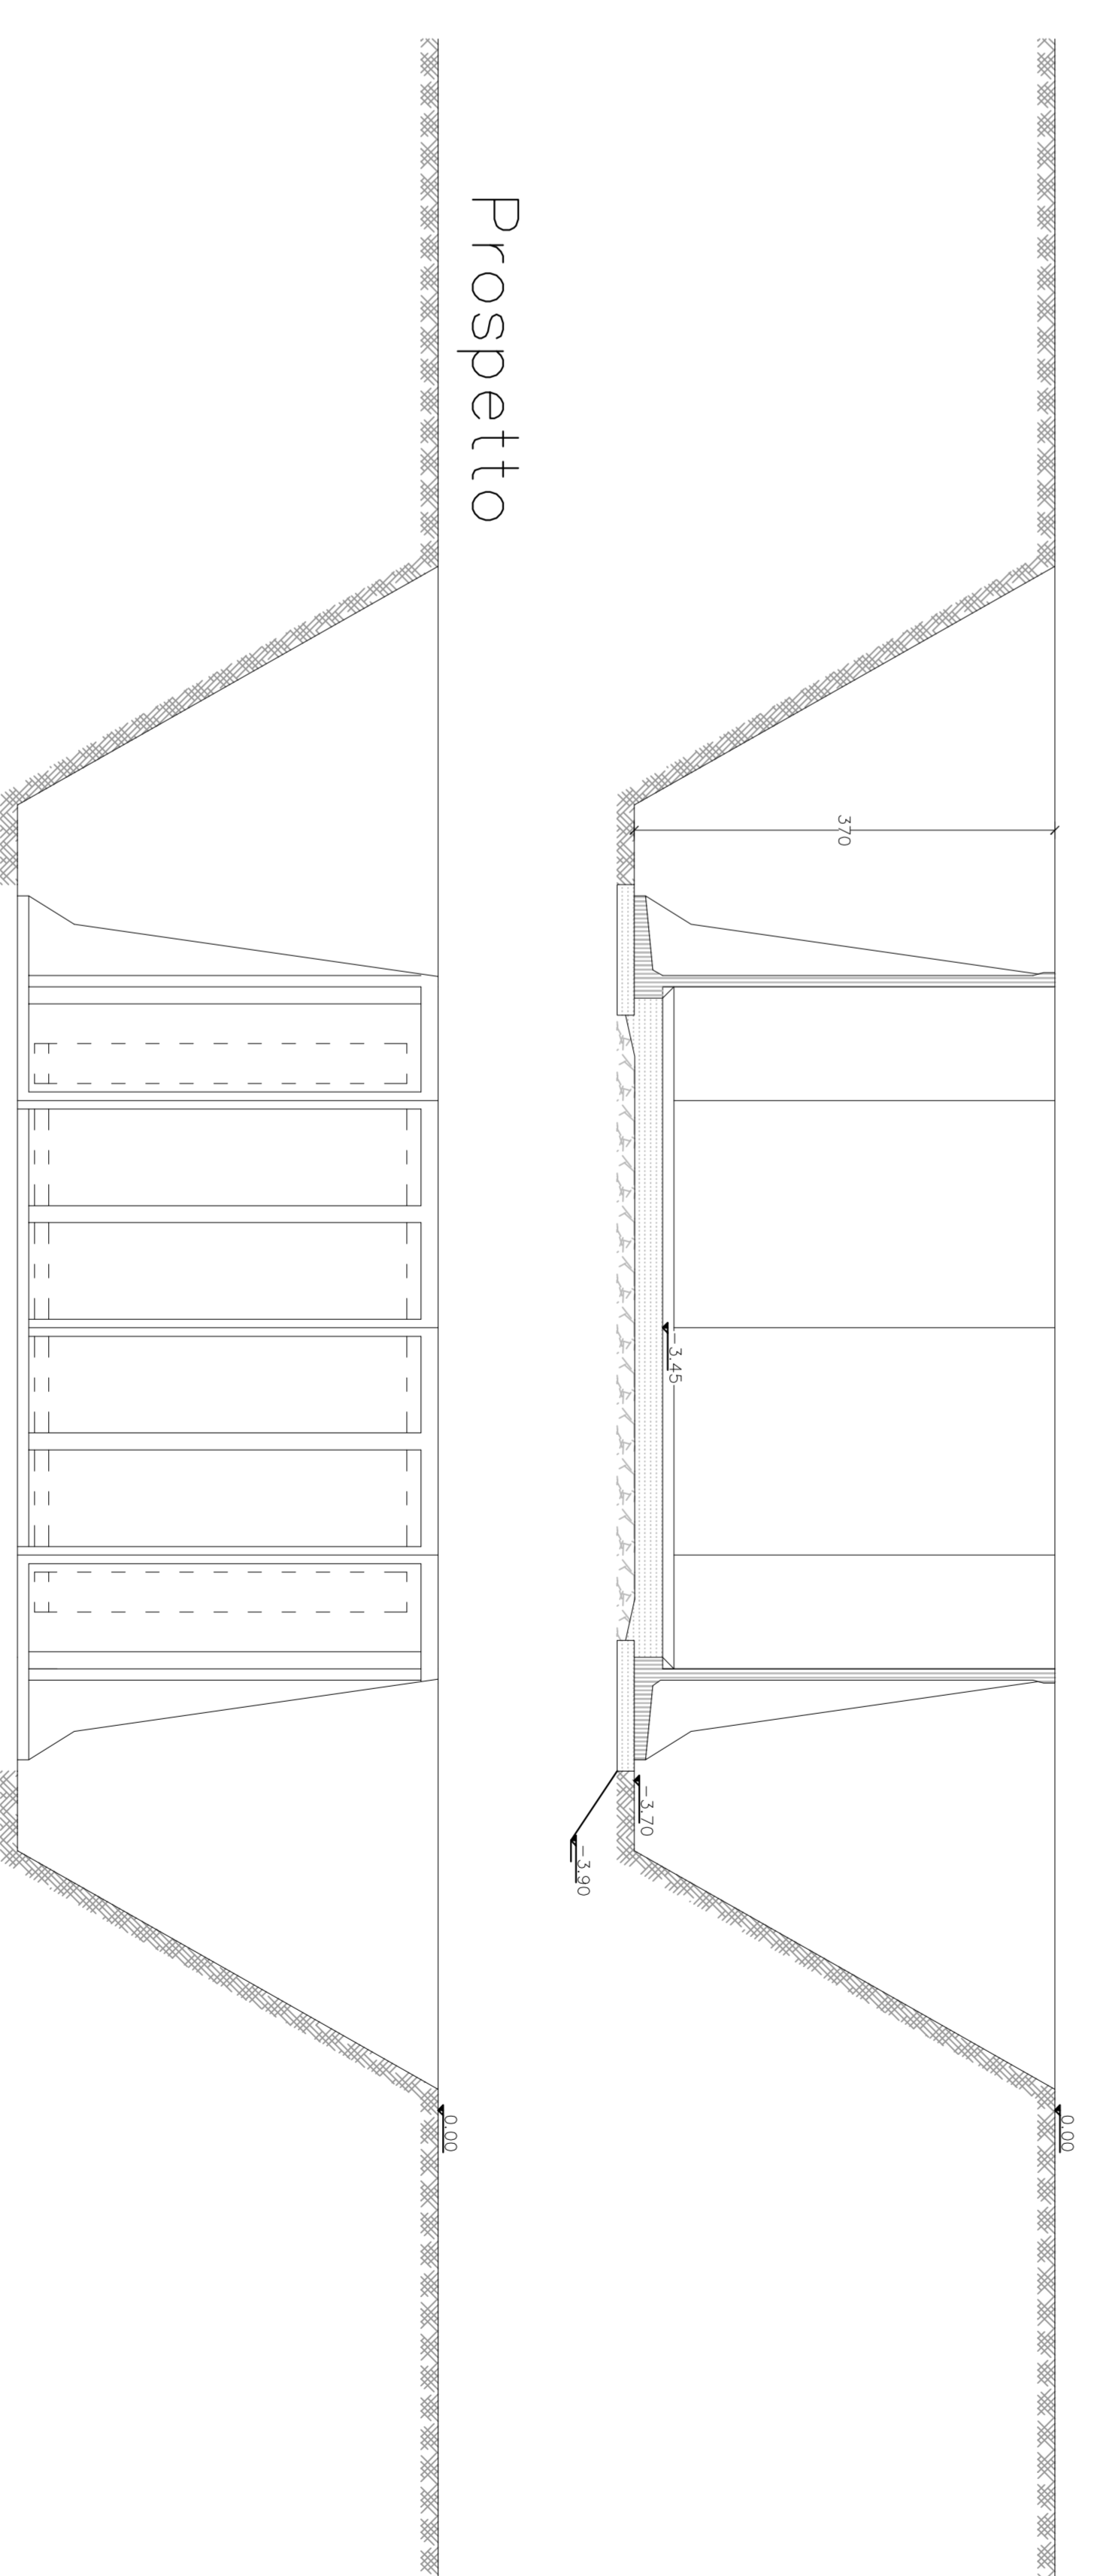

scala 1:50