COMUNE DI CORREGGIO

Provincia di Reggio Emilia

Committenti	Progettista
AZIENDA AGRICOLA BORCIANI VANDO & C Via Mandrio n. 13 42015 Correggio –RE–	CARMAGNOLI geom. ROSSELLA VIA STALINGRADO N. 14/C 42015 CORREGGIO –RE– TEL 0522 1698577 FAX 0522 1698576 CELL 338 8421269

Spazio riservato all'Ufficio Tecnico

Descrizione dell'Intervento e destinazione d'uso

PIANO DI SVILUPPO AZIENDALE
VIA MANDRIO N. 13

N. Elaborato	Titolo della Tavola	
21	*COME DA PSA APPROVATO* *FABBRICATO C*	*scala 1:100*

Dicembre 2018

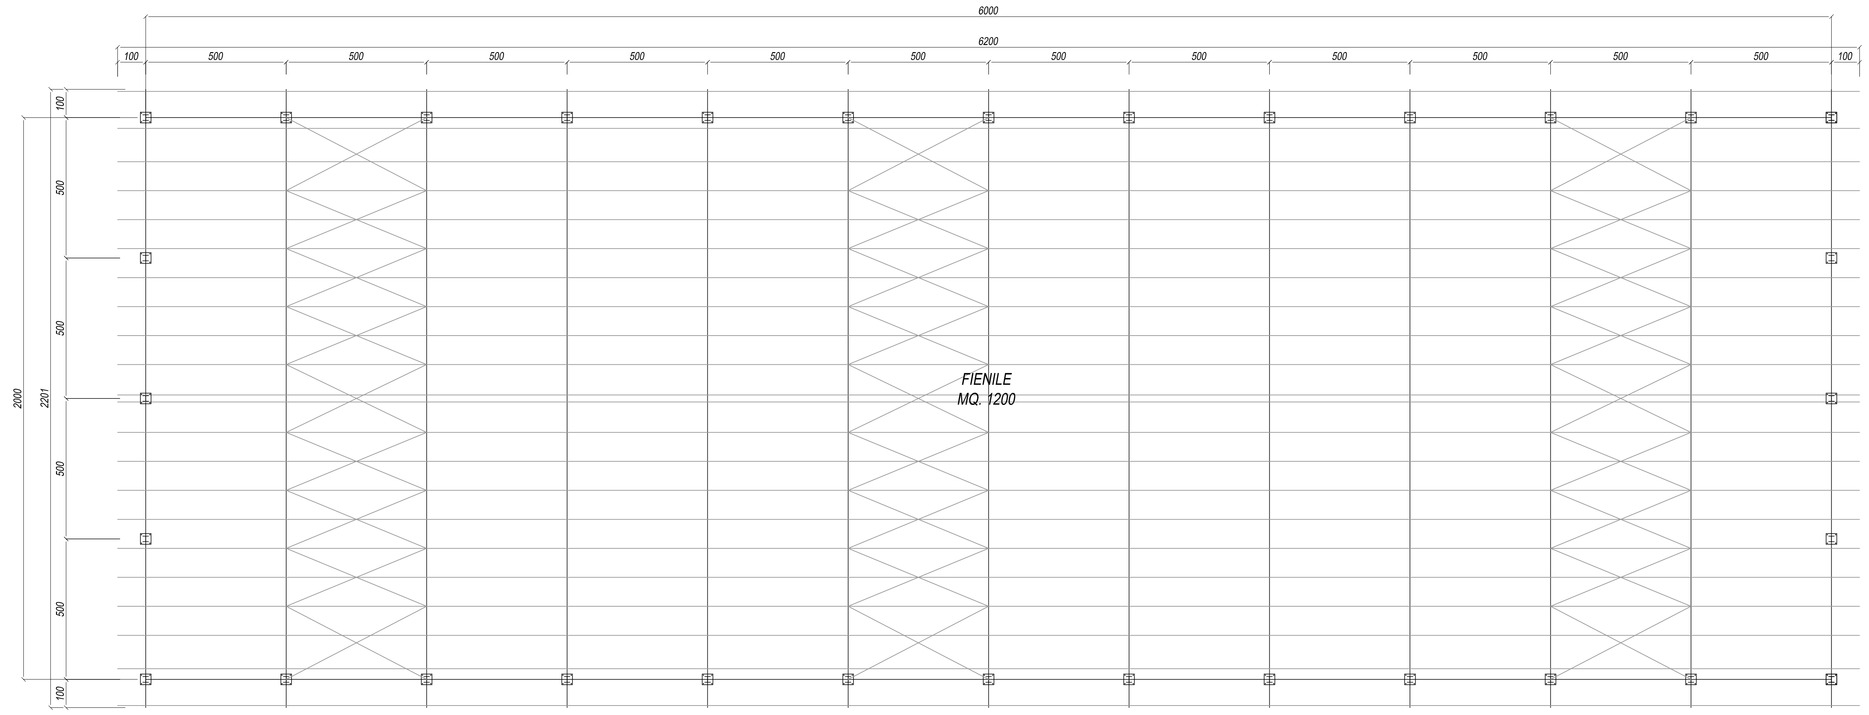

LATO
ACCESSO PER CARICO E SCARICO

FABBRICATO G: EDIFICIO IN CARICO ALL'AZIENDA AGRICOLA BORCINI VANDO & C

CALCOLO DELLA SUPERFICIE A SERVIZIO DELL'AZIENDA AGRICOLA

DESTINAZIONE	MQ SU
fienile	1200.00
TOTALE	1200.00 MQ.

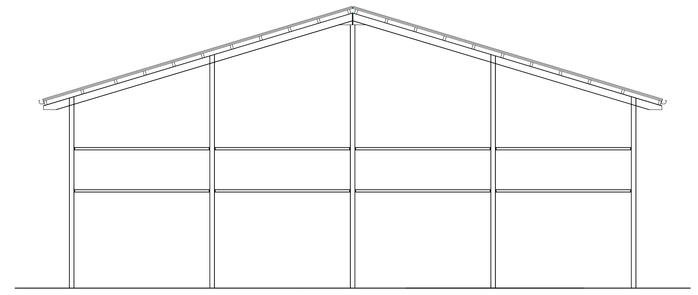

OVEST / EST

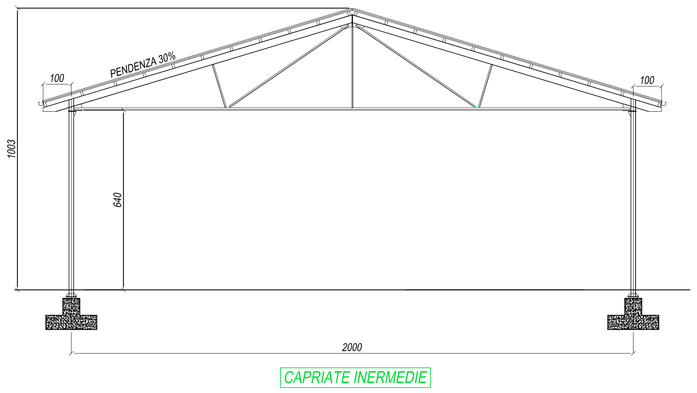

CAPRIATE INERMEDIE

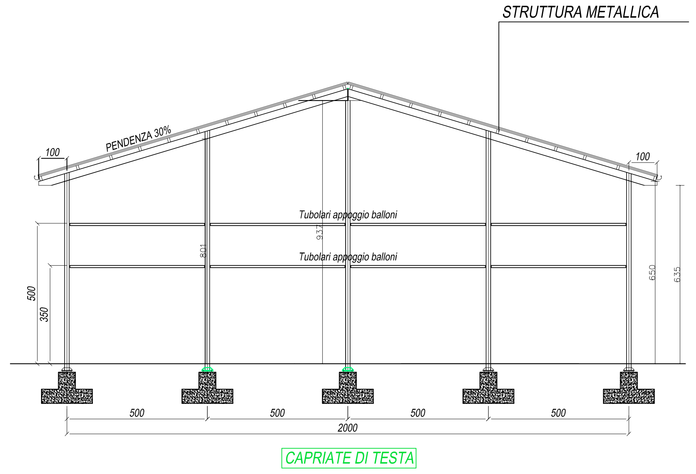

CAPRIATE DI TESTA

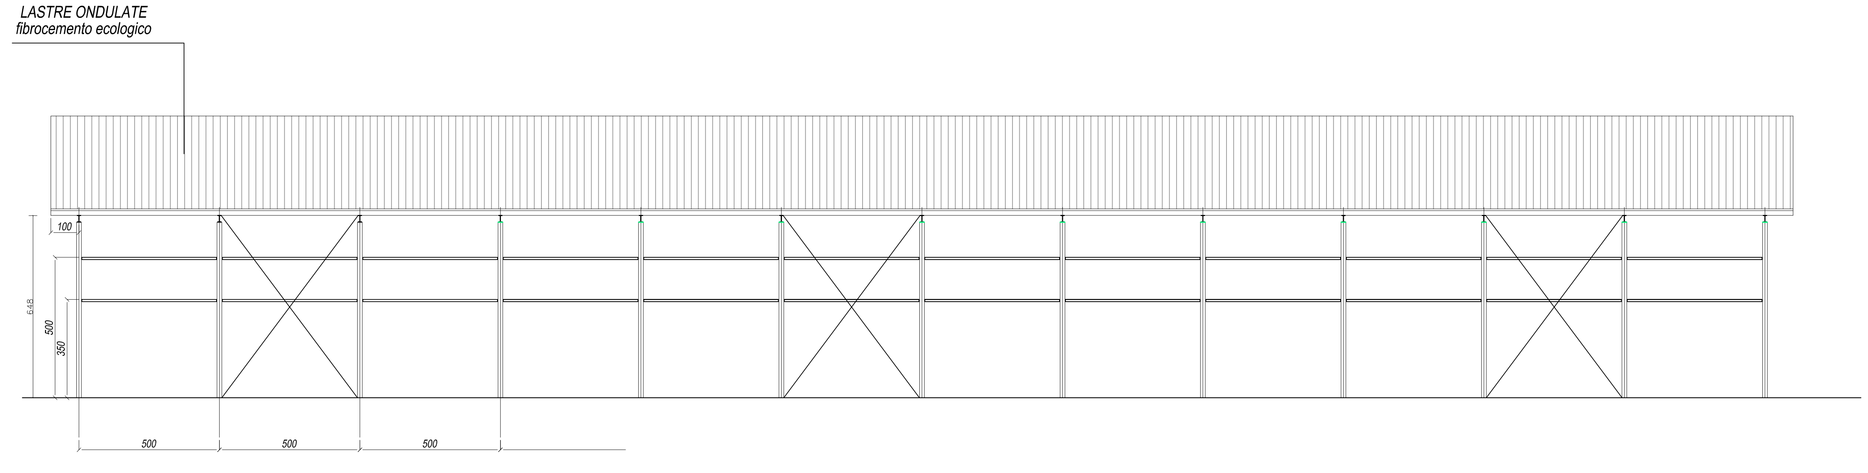

VISTA LATERALE