COMUNE DI CORREGGIO

Provincia di Reggio Emilia

Committenti	Progettista
AZIENDA AGRICOLA BORCIANI VANDO & C Via Mandrio n. 13 42015 Correggio –RE–	CARMAGNOLI geom. ROSSELLA VIA STALINGRADO N. 14/C 42015 CORREGGIO –RE– TEL 0522 1698577 FAX 0522 1698576 CELL 338 8421269

Spazio riservato all'Ufficio Tecnico

Descrizione dell'Intervento e destinazione d'uso

PIANO DI SVILUPPO AZIENDALE
VIA MANDRIO N. 13

FOGLIO 16 MAPPALI 271-275 276-277-133-134 234 FOGLIO 26 MAPPALE 139-140	N. Elaborato 6	Titolo della Tavola *TAVOLA DEGLI INTERVENTI GIA' REALIZZATI* *Planimetria Generale* scala 1:250	N *Dicembre 2018*

FABBRICATO A: fabbricato principale edificazione antecedente al 1967 fabbricato rurale ad abitazione con annesse superfici a servizio dell'azienda agricola quali magazzini, ricoveri attrezzi agricoli
NON E' REVISTA NESSUNA MODIFICA O OPERA AL FABBRICATO

FABBRICATO B: edificato con Licenza Edilizia n. 43/70 del 02.03.1970 fabbricato destinato a stalla vitelli
Agibilità rilasciata in data 02.12.1970
E' PREVISTA LA SOSTITUZIONE DELLA COPERTURA CON LASTRE ONDULATE COLORATE ALL'IMPASTO

FABBRICATO C: edificato con Concessione Edilizia n. 2000/08937 del 30.10.2010 struttura adibita ad essicatoio per rotoballe con annesso locale adiacente a ricovero attrezzi agricoli
NON E' REVISTA NESSUNA MODIFICA O OPERA AL FABBRICATO

FABBRICATO D: edificato con Concessione Edilizia n. 138/81 del 06.08.1981 struttura barchessa fienile
NON E' REVISTA NESSUNA MODIFICA O OPERA AL FABBRICATO

FABBRICATO E: edificato con Concessione Edilizia n. 111/79 del 01.08.1978 edificio adibito a stalla manze con annesso paddok scoperto e mangiatoia coperta
Agibilità rilasciata in data 11.07.1981 n. 70/79
E' PREVISTA LA DEMOLIZIONE DEL FABBRICATO A STALLA MANZE E IL RIFACIMENTO DI UNA STRUTTURA IN FERRO PIU' FUNZIONALE, INOLTRE E' PREVISTA LA SOSTITUZIONE DELLA COPERTURA DELLA MANGIATOIA COPERTA ESISTENTE

FABBRICATO F: edificato con Concessione Edilizia n. 91/82 del 30.09.1982 fabbricato adibito a stalla bovini da latte con annessa sala mungitura, camera latte e locali ad uso uffici e bagno
E' PREVISTA LA SOSTITUZIONE DELLA COPERTURA CON LASTRE ONDULATE COLORATE ALL'IMPASTO NELLA PARTE ESISTENTE DEL FABBRICATO. E' STATA REALIZZATA LA REALIZZAZIONE DI TETOIA IN STRUTTURA METALLICA SUL LATO SUD
E' STATO REALIZZATO AMPLIAMENTO PER SALA ATTESA SALA MUNGITURA, E' STATO REALIZZATO UN PICCOLO AMPLIAMENTO LATO NORD-EST
NON E' STATO REALIZZATO L'AMPLIAMENTO SUL LATO OVEST

FABBRICATO G: E' STATO REALIZZATO IL NUOVO FABBRICATO A FIENILE
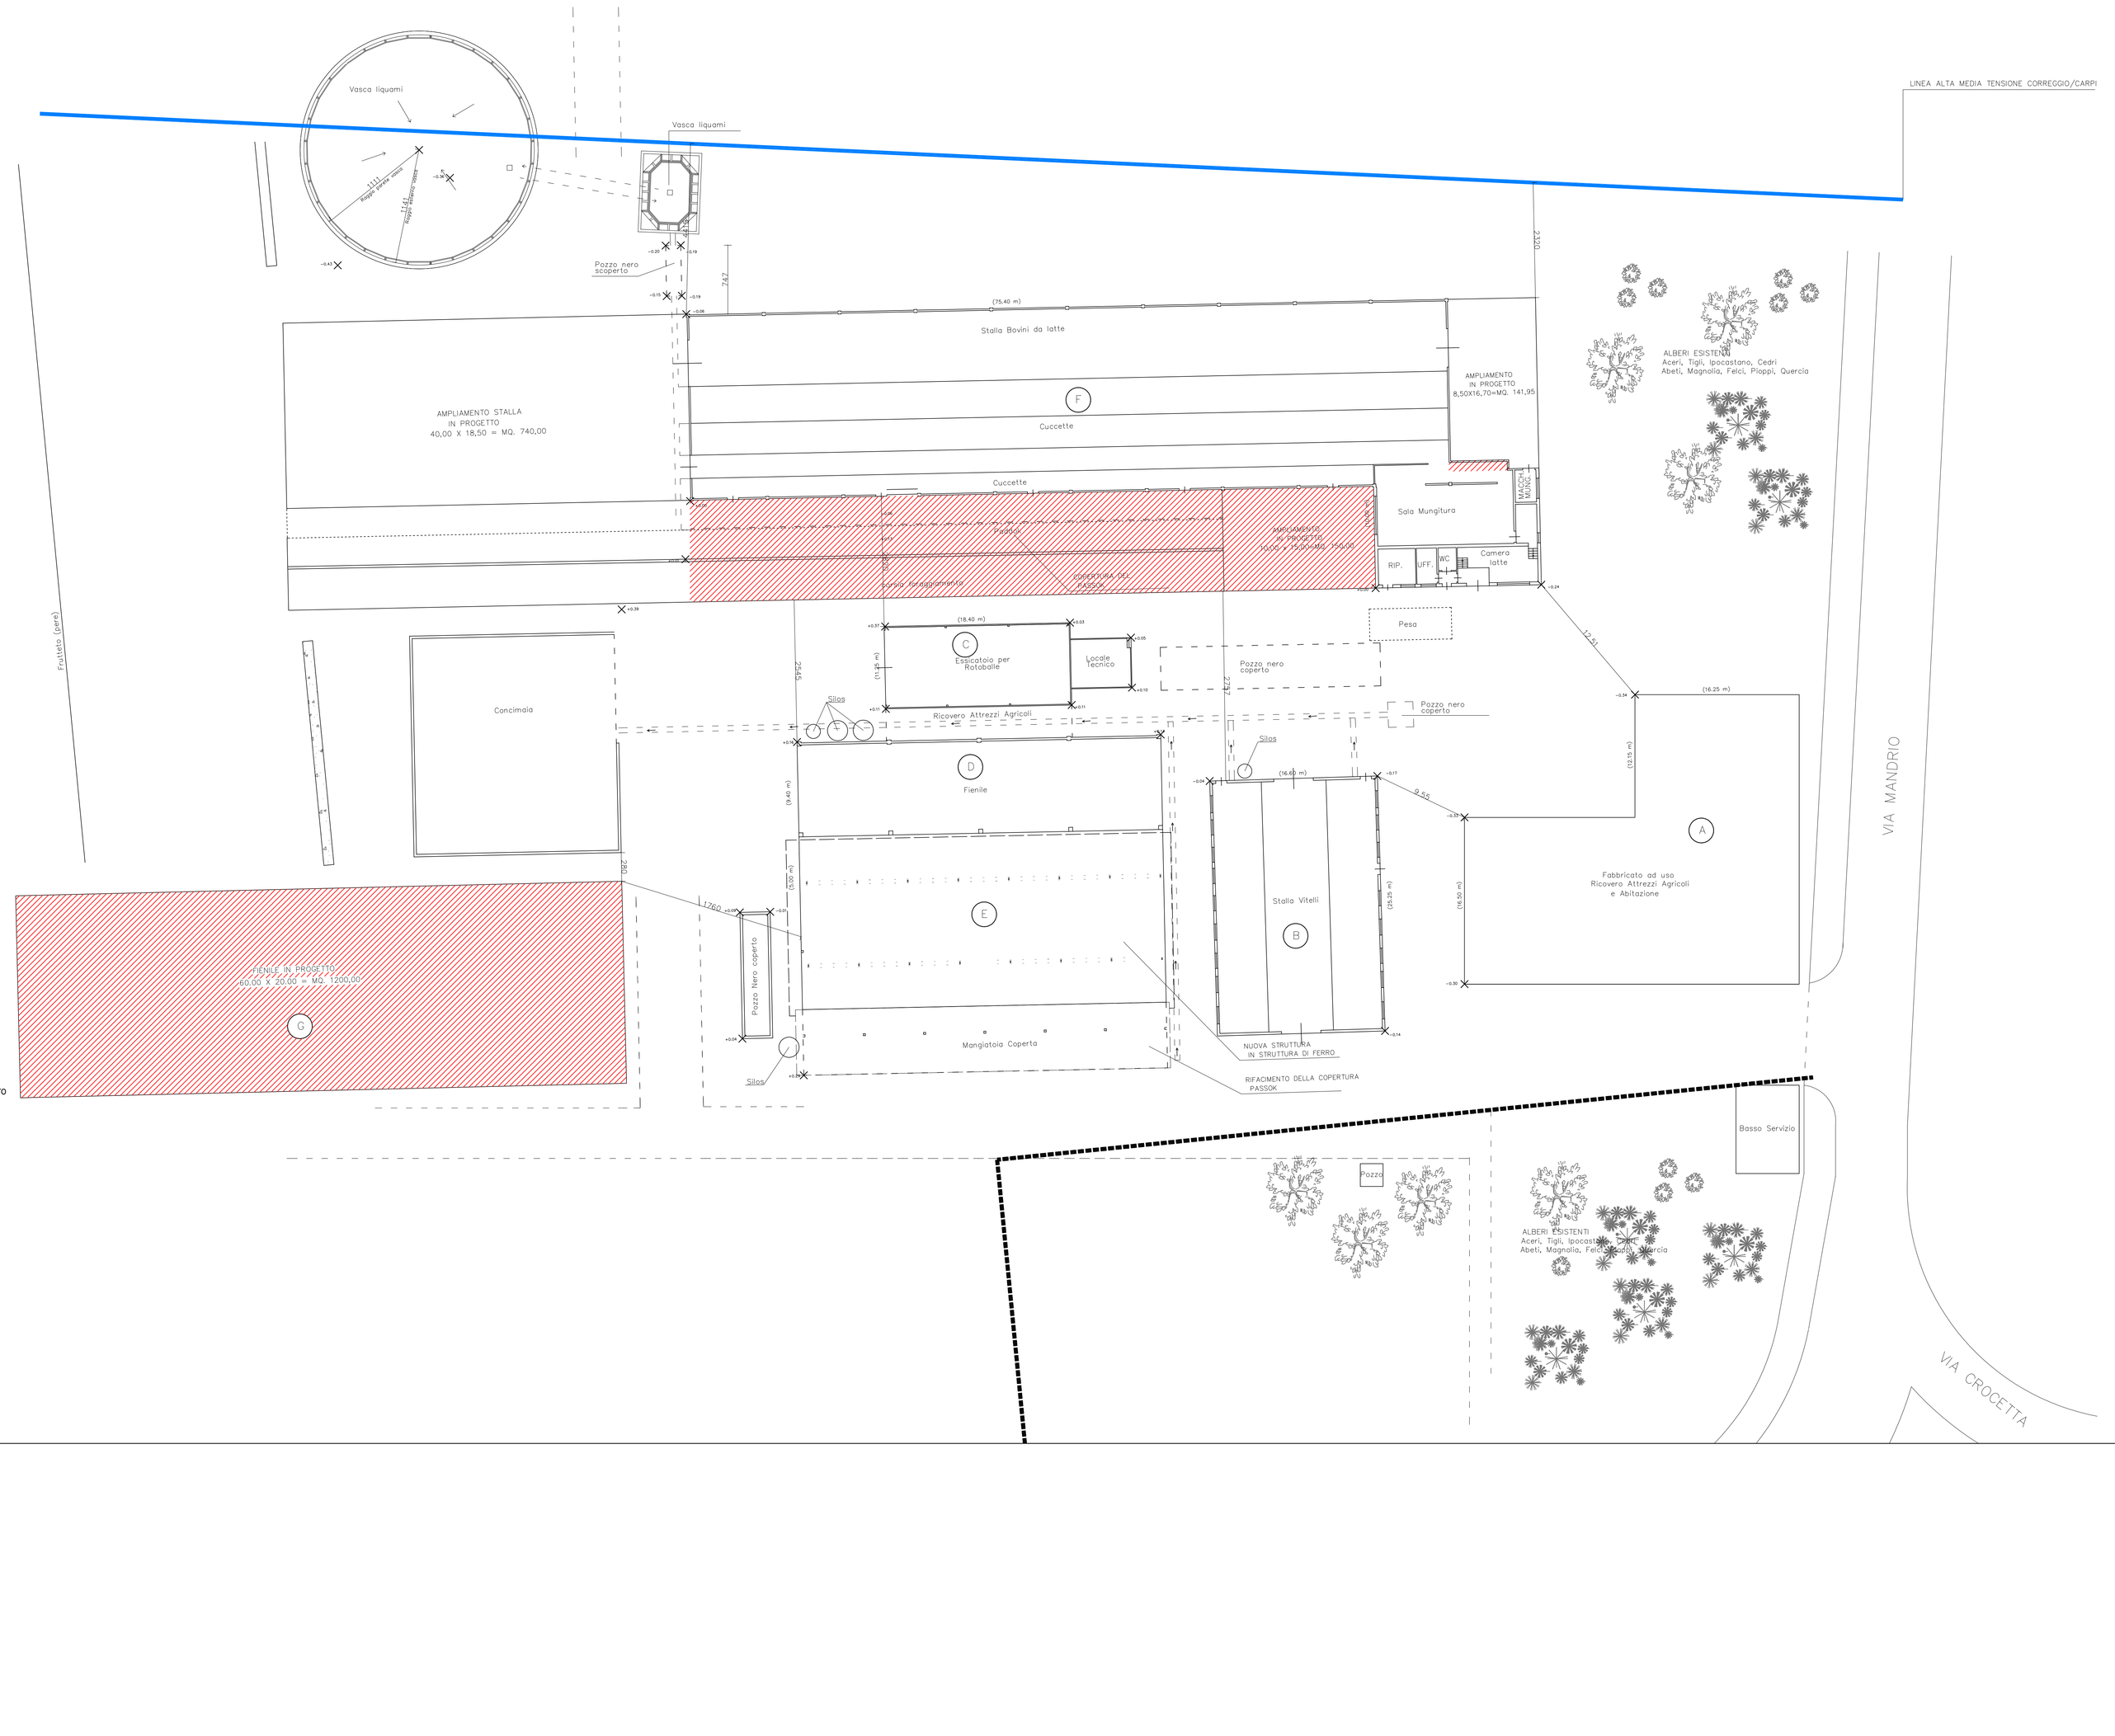
Interventi realizzati