COMUNE DI CORREGGIO

Provincia di Reggio Emilia

Committenti	Progettista
AZIENDA AGRICOLA BORCIANI LAURA	CARMAGNOLI geom. ROSSELLA VIA STALINGRADO N. 14/C 42015 CORREGGIO -RE- TEL 0522 1698577 FAX 0522 1698576 CELL 338 8421269

Descrizione dell'intervento e destinazione d'uso

PIANO DI SVILUPPO AZIENDALE
VIA MANDRIO N. 13

FOGLIO 16 MAPPALI 328-332 333-336	N. Elaborato	Titolo della Tavola	
	9	*SOVRAPPOSIZIONE* *Planimetria Generale* scala 1:250	N *Dicembre 2018*

EDIFICI UTILIZZATI DALL'AZIENDA AGRICOLA BORCIANI VANDO & C

EDIFICI UTILIZZATI DALL'AZIENDA AGRICOLA BORCIANI LAURA

STRUTTURE DI USO COMUNE ALL'AZIENDA AGRICOLA BORCIANI VANDO & C
E AZIENDA AGRICOLA BORCIANI LAURA
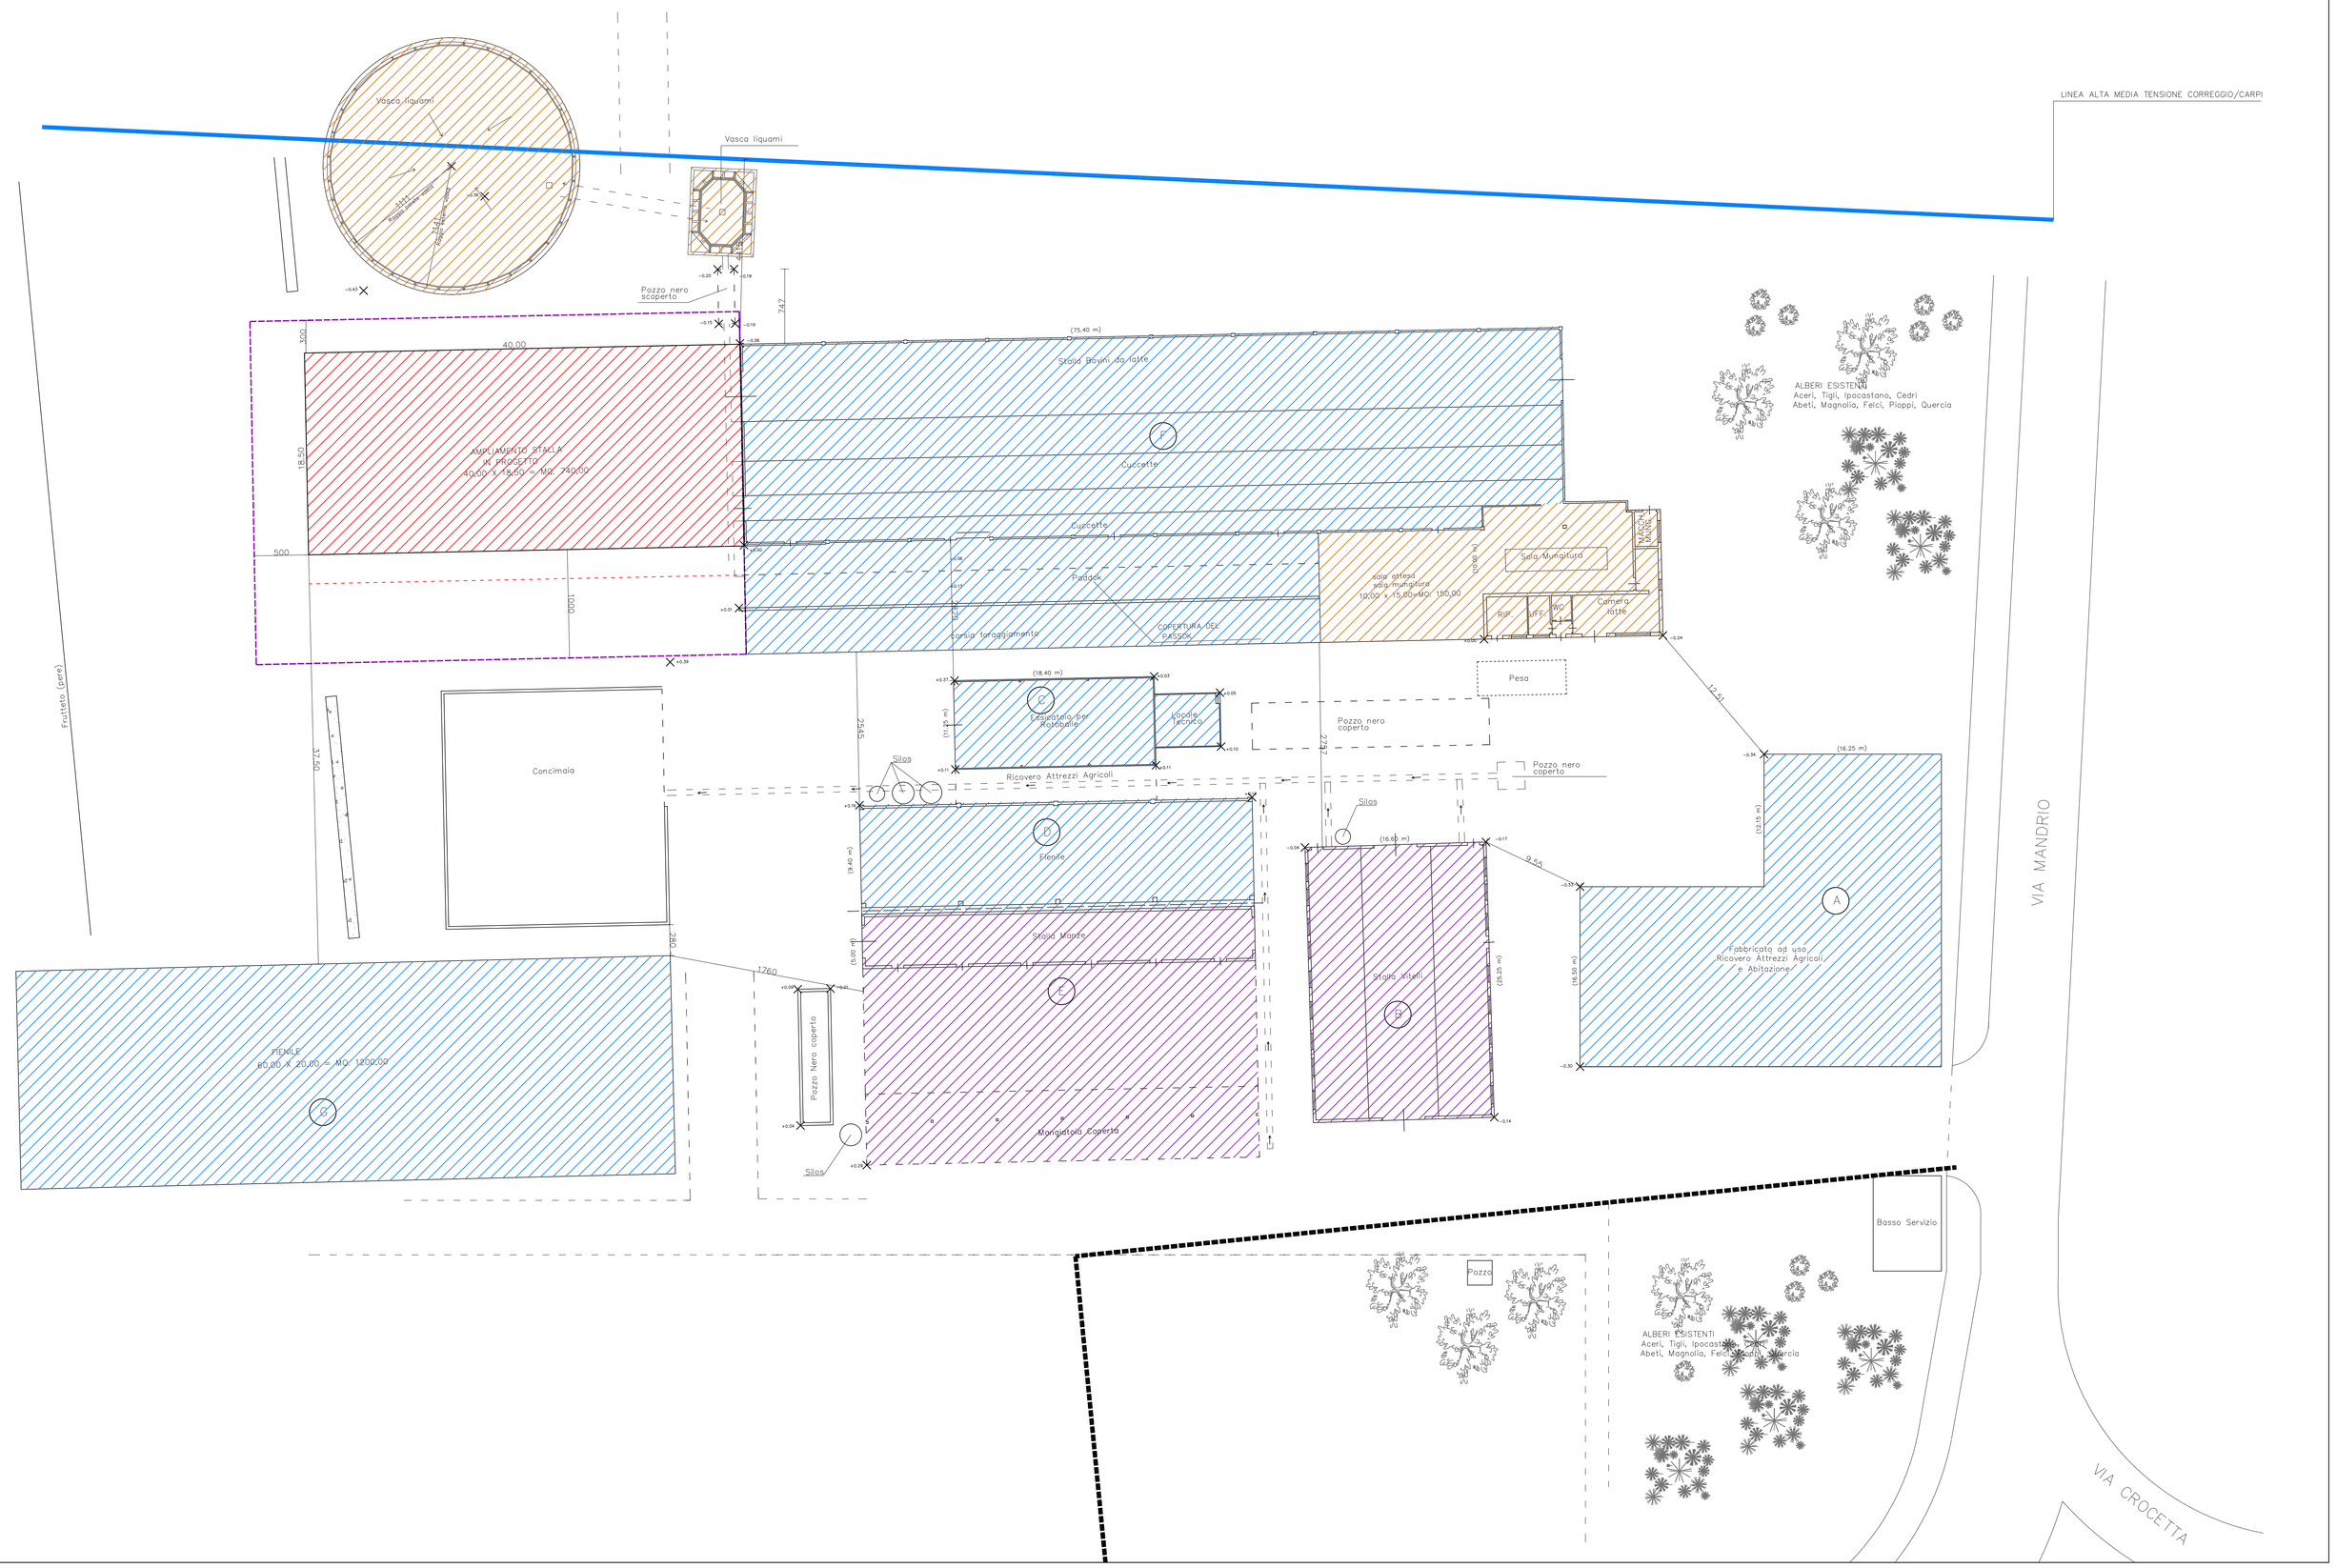
EDIFICIO IN PROGETTO OGGETTO DEL PSA AZIENDA AGRICOLA BORCIANI LAURA