

STATO DI FATTO
Piante

Data Prima Emissione:	Eseguito da:	ID:
APRILE 2019	nvb	

REV. N°	DATA REV.	DESCRIZIONE MODIFICHE
1		
2		
3		

Progettista: Dott. Arch. NORBERTO VACCARI


Firma: 
Timbro: 

Strutture:

Firma: 
Timbro: 

Committente:


Firma: 
Timbro: 

Consulente esperto: 



IL PRESENTE DISEGNO E' DI PROPRIETA' ESCLUSIVA
DELL'ARCHITETTO NORBERTO VACCARI.
RIPRODUZIONE E CONSEGNA A TERZI VIETATE A NORMA DI LEGGE.
QUESTO DISEGNO NON PUO' ESSERE UTILIZZATO
SENZA LA FIRMA ED IL CONSENSO DEL PROGETTISTA

2



1:100

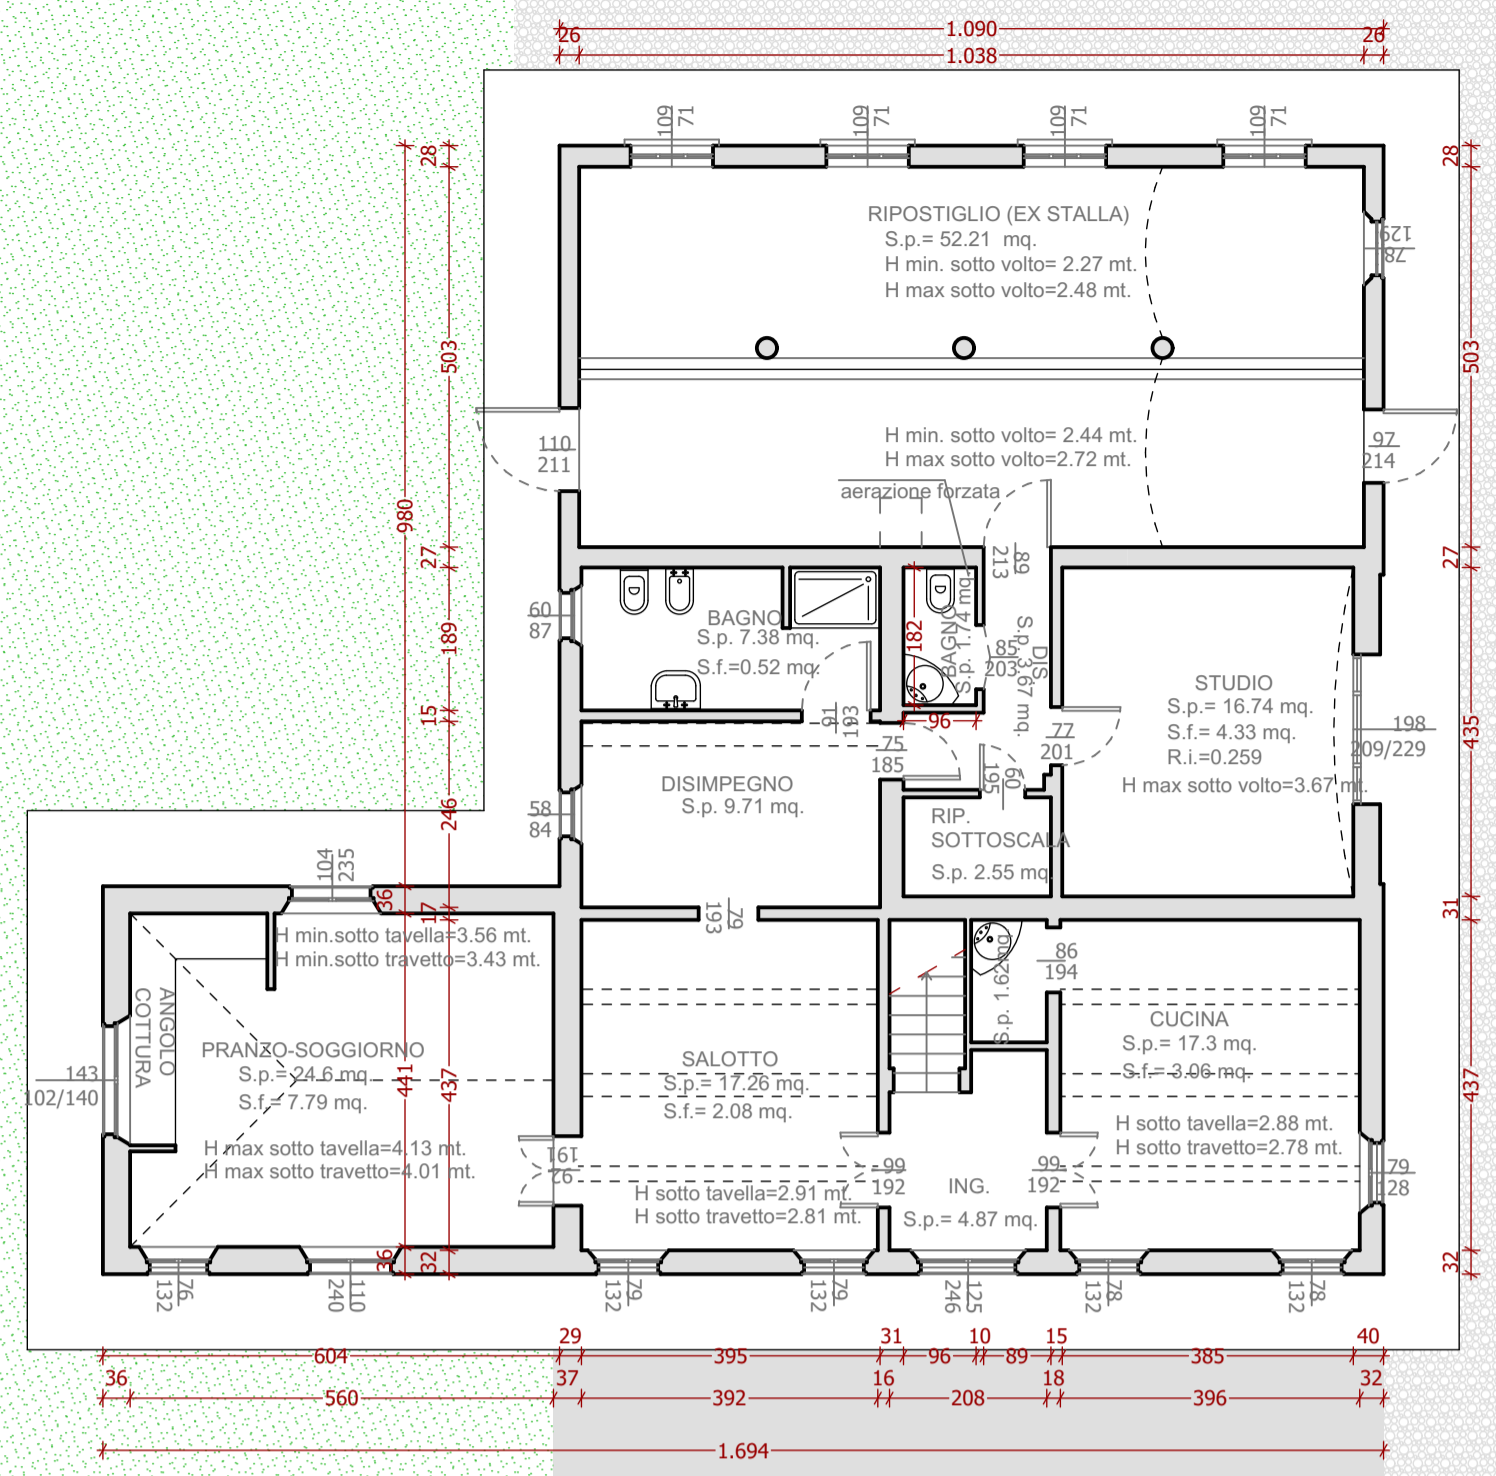


PIANO TERRA

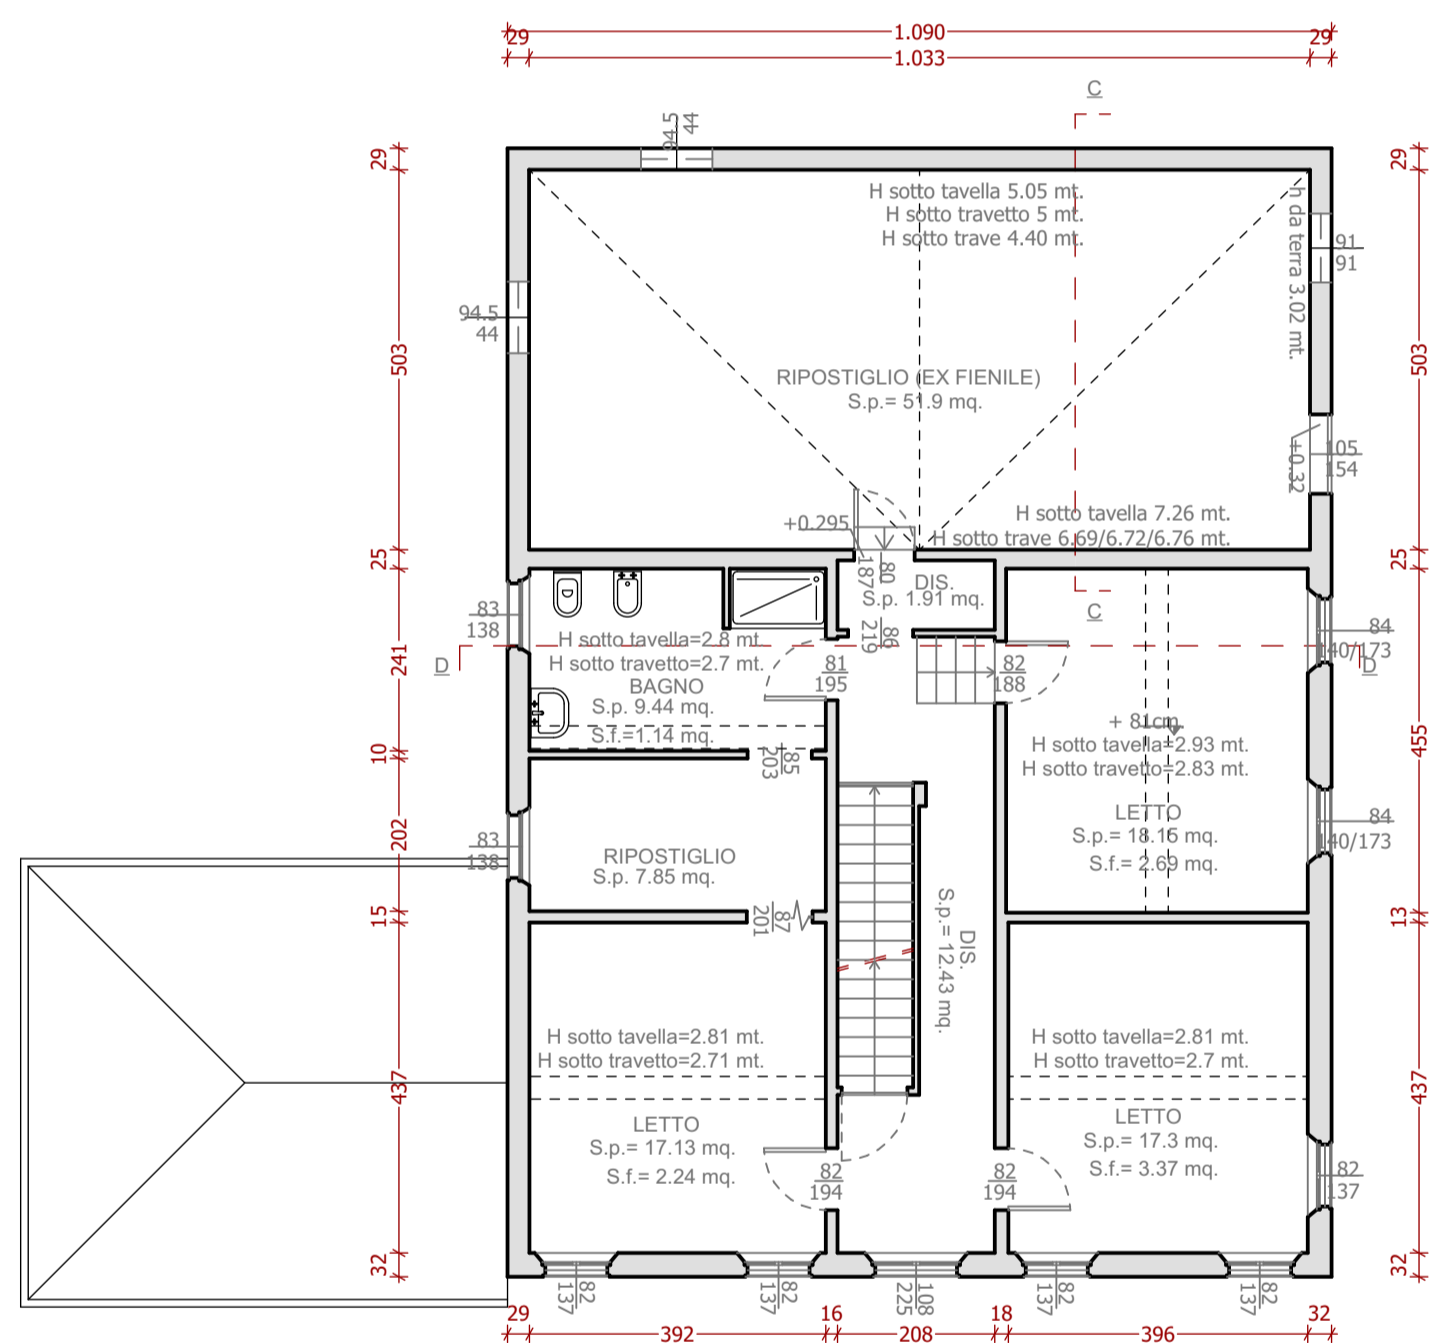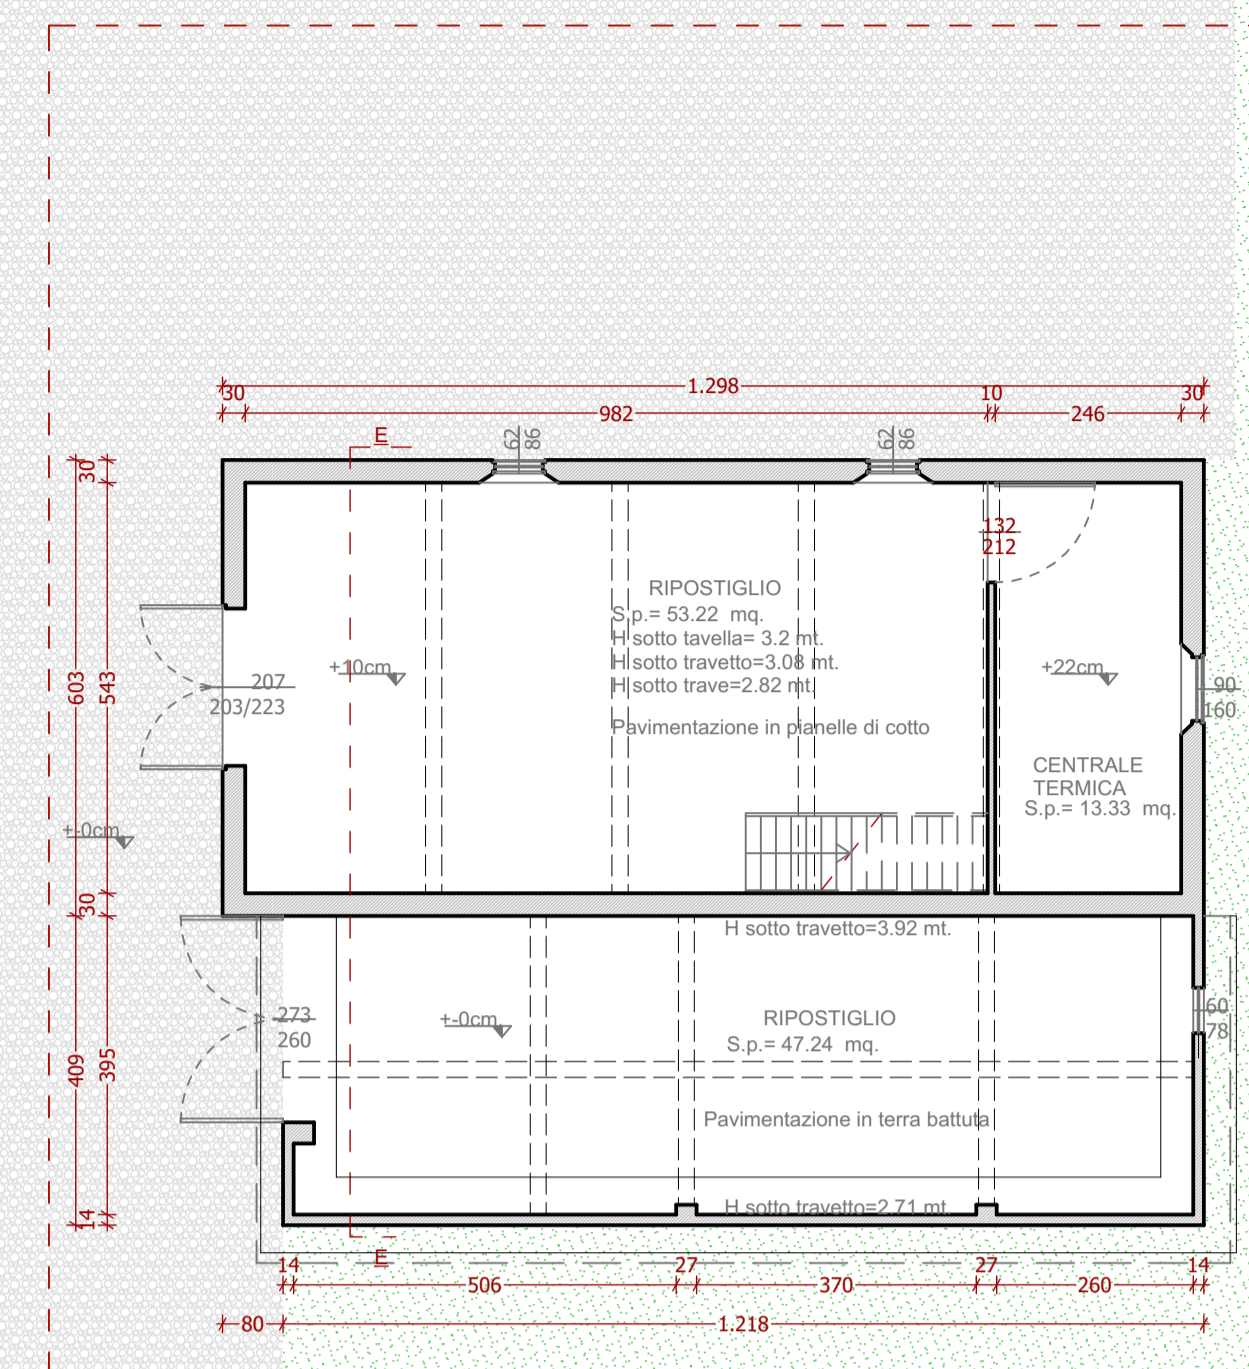

PRIMO PIANO

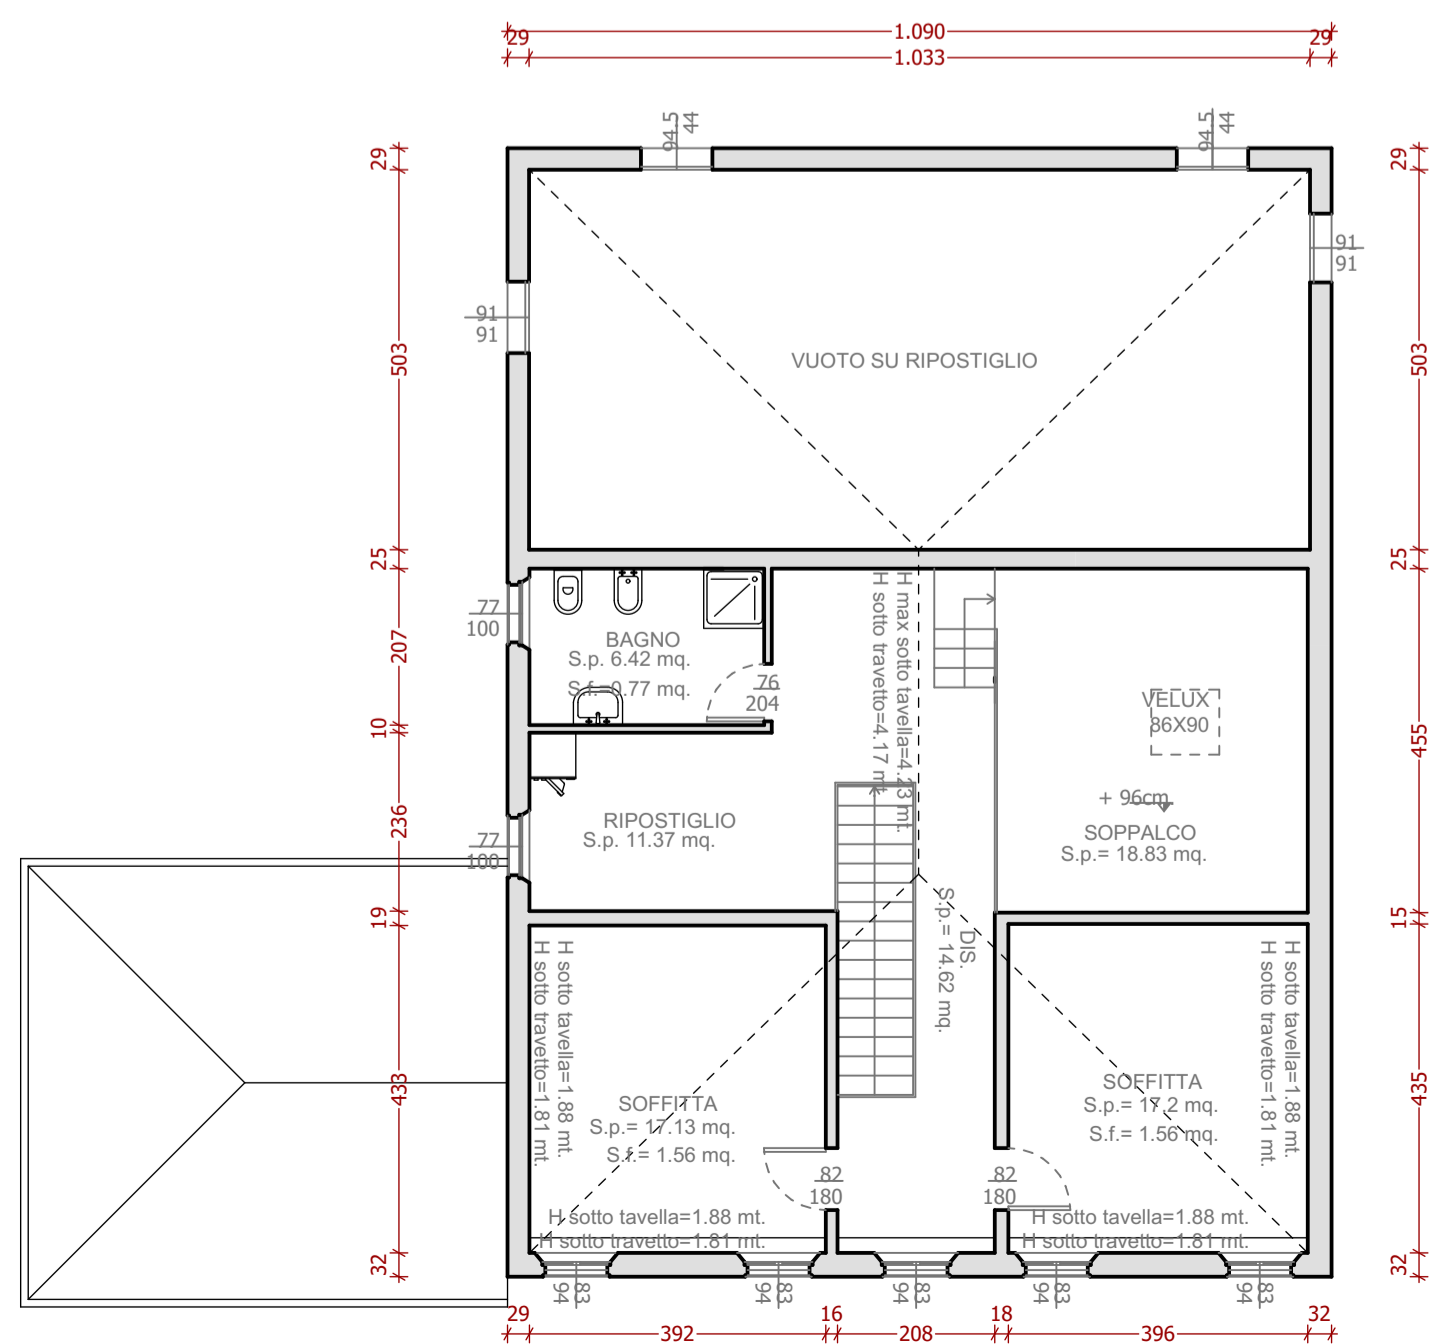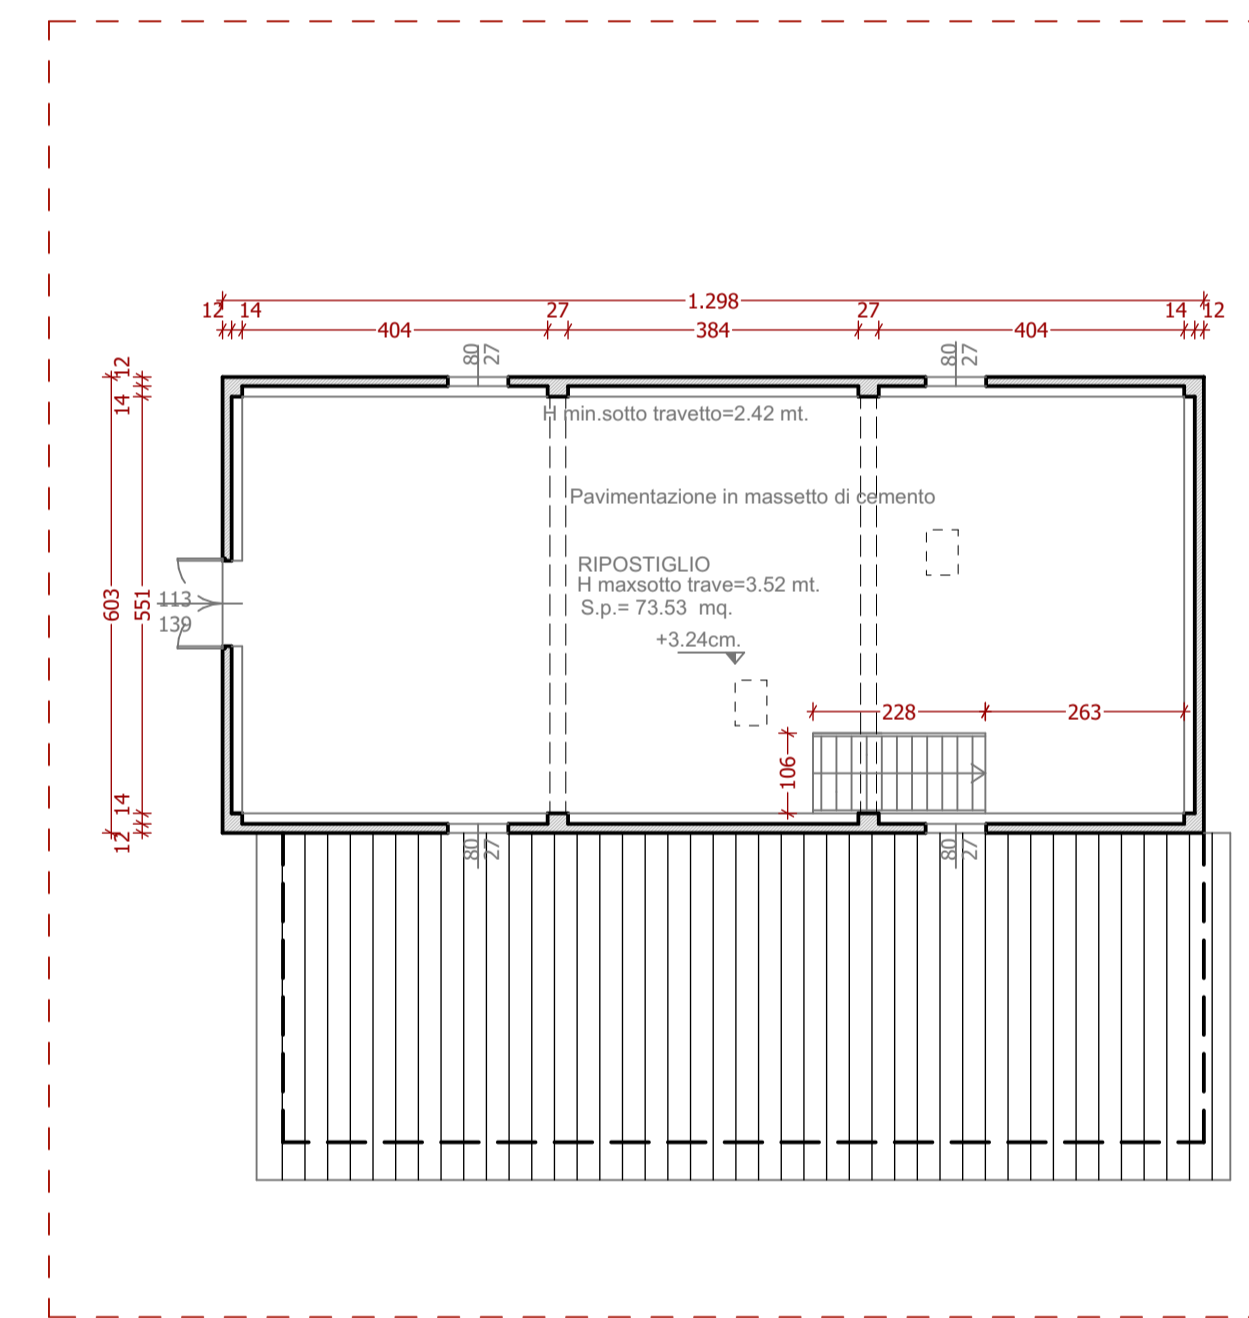

SOTTOTETTO

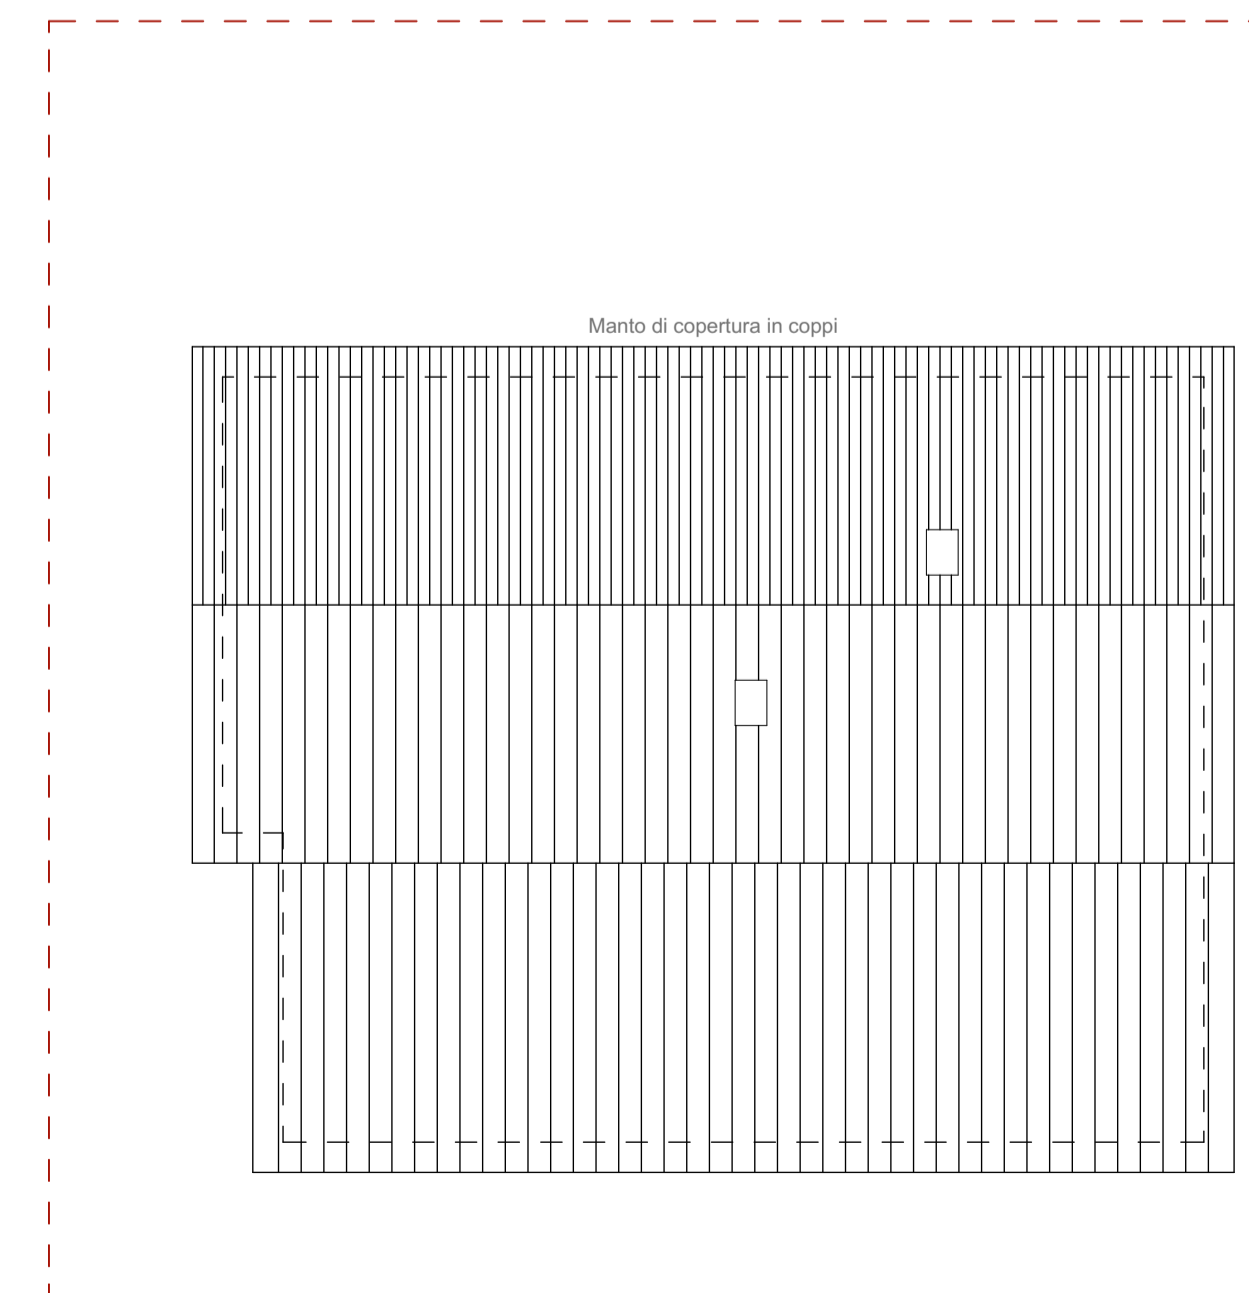

EDIFICIO OGGETTO DELLA RICHIESTA DI PPE