

SOVRAPPOSIZIONE

Data Prima Emissione: APRILE 2019
Eseguito da: nvb
ID:

REV. N°	DATA REV.	DESCRIZIONE MODIFICHE
1	12/08/2019	Integrazione COAP del 02/08/2019
2		
3		

7

Progettista: Dott. Arch. NORBERTO VACCARI

scala:

1:100

1:200

Firma: Timbro:

Strutture: Firma: Timbro:

Firma: Timbro:

Committente: Firma: Timbro:


Firma: Timbro:

IL PRESENTE DISEGNO E' DI PROPRIETA' ESCLUSIVA
DELL'ARCHITETTO NORBERTO VACCARI
RIPRODUZIONE E CONSEGNA A TERZI VIETATE A NORMA DI LEGGE.
QUESTO DISEGNO NON PUO' ESSERE UTILIZZATO
SENZA LA FIRMA ED IL CONSENSO DEL PROGETTISTA


via S. Freud 8
REGGIO EMILIA

tel/fax 0522 1961382
cell 348 7668299
n.vaccari@awn.it
www.norbertovaccari.it


Berater Experte

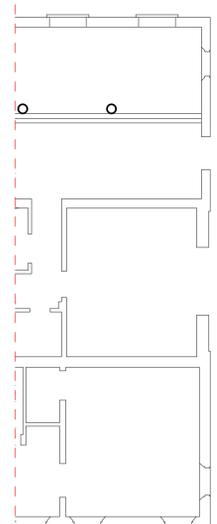



PIANO TERRA

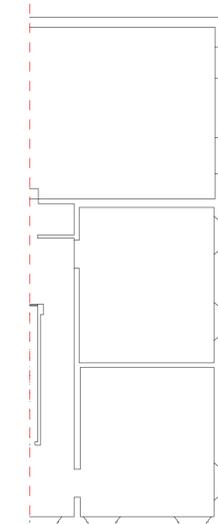


PRIMO PIANO

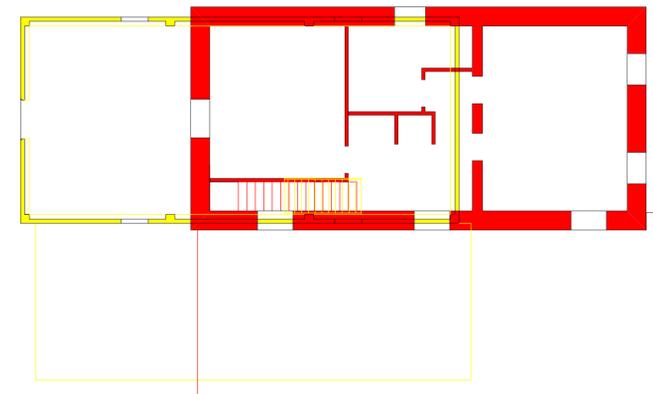


PLANIMETRIA 1:200

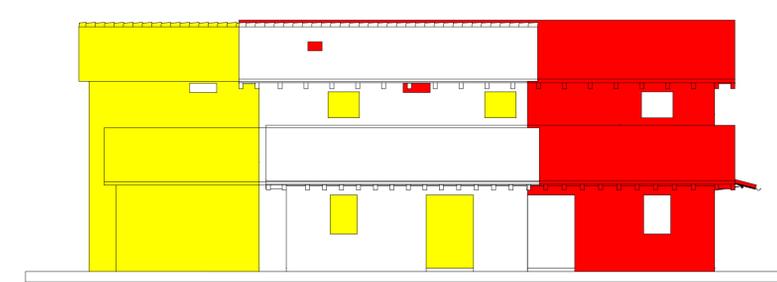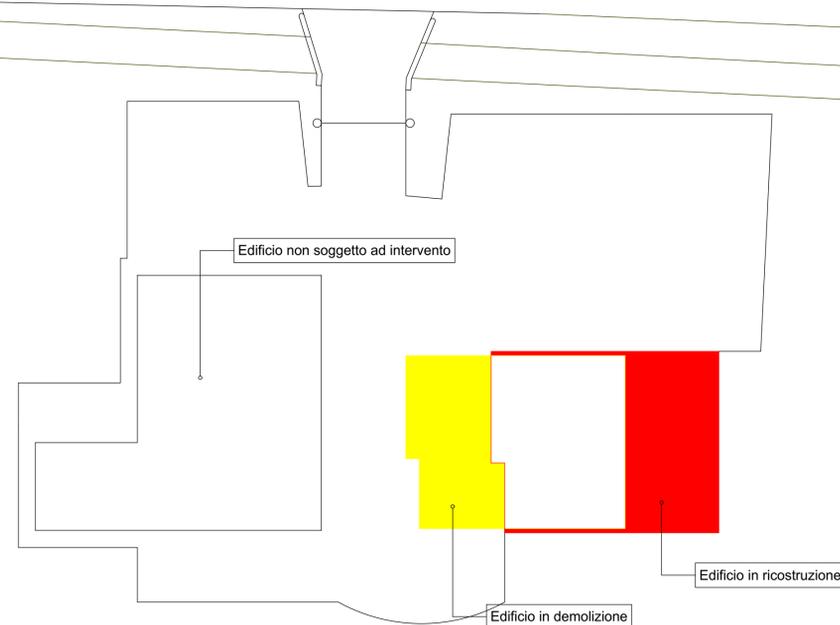


PROSPETTO SUD

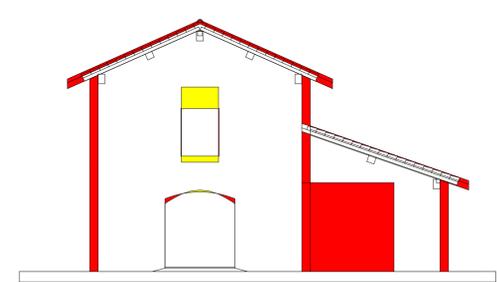

PROSPETTO OVEST

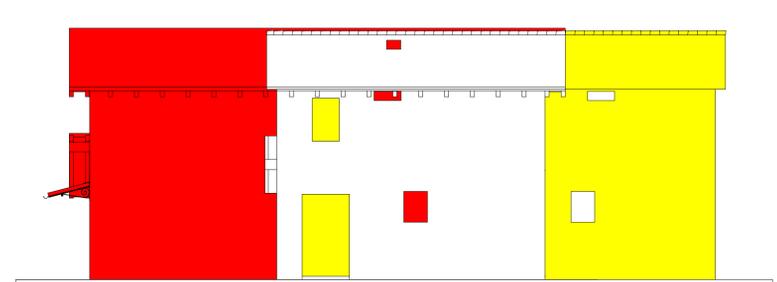

PROSPETTO NORD

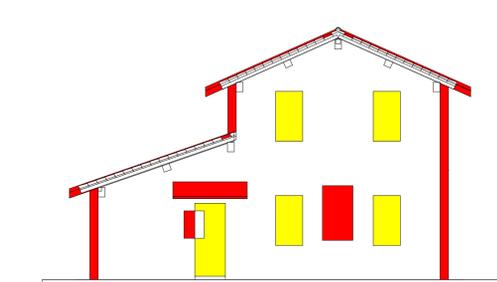

PROSPETTO EST