



SEZIONE 2 Scala 1:100

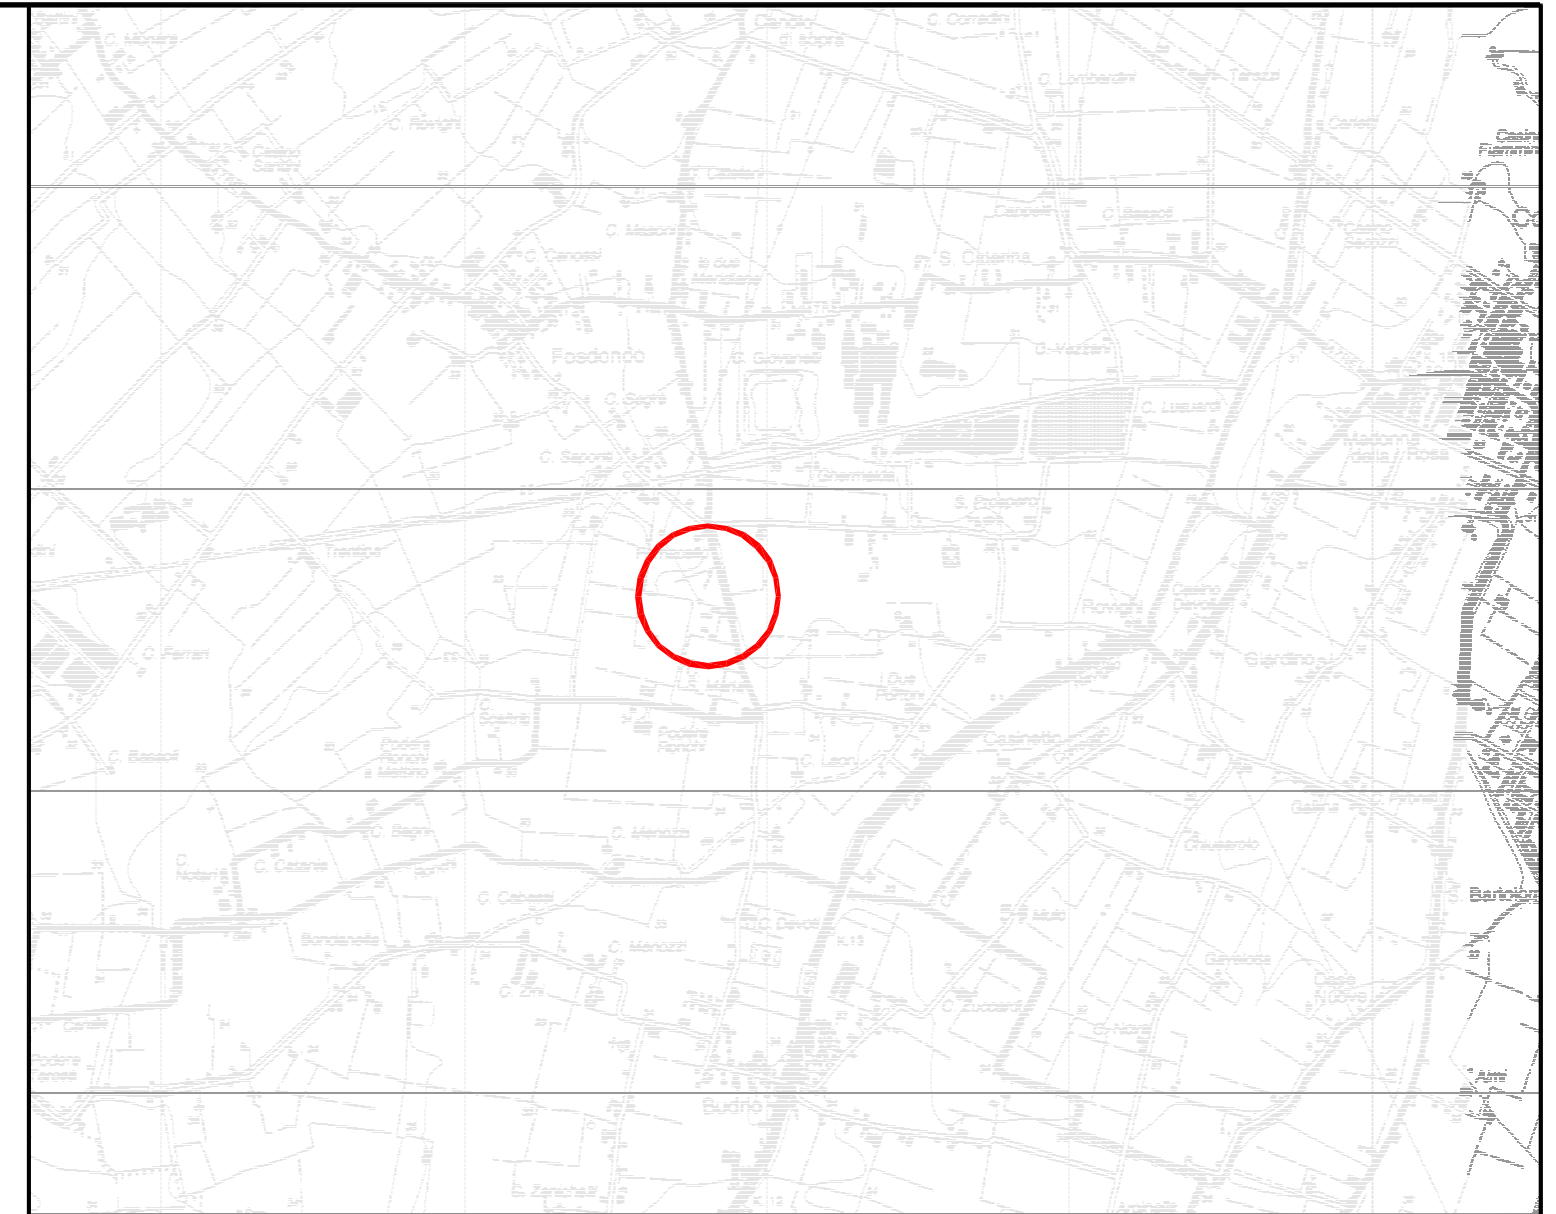

COROGRAFIA SCALA 1:25000 REGGIO NELL'EMILIA NORD F.201 N.O.

Nel Comune di CORREGGIO (RE)

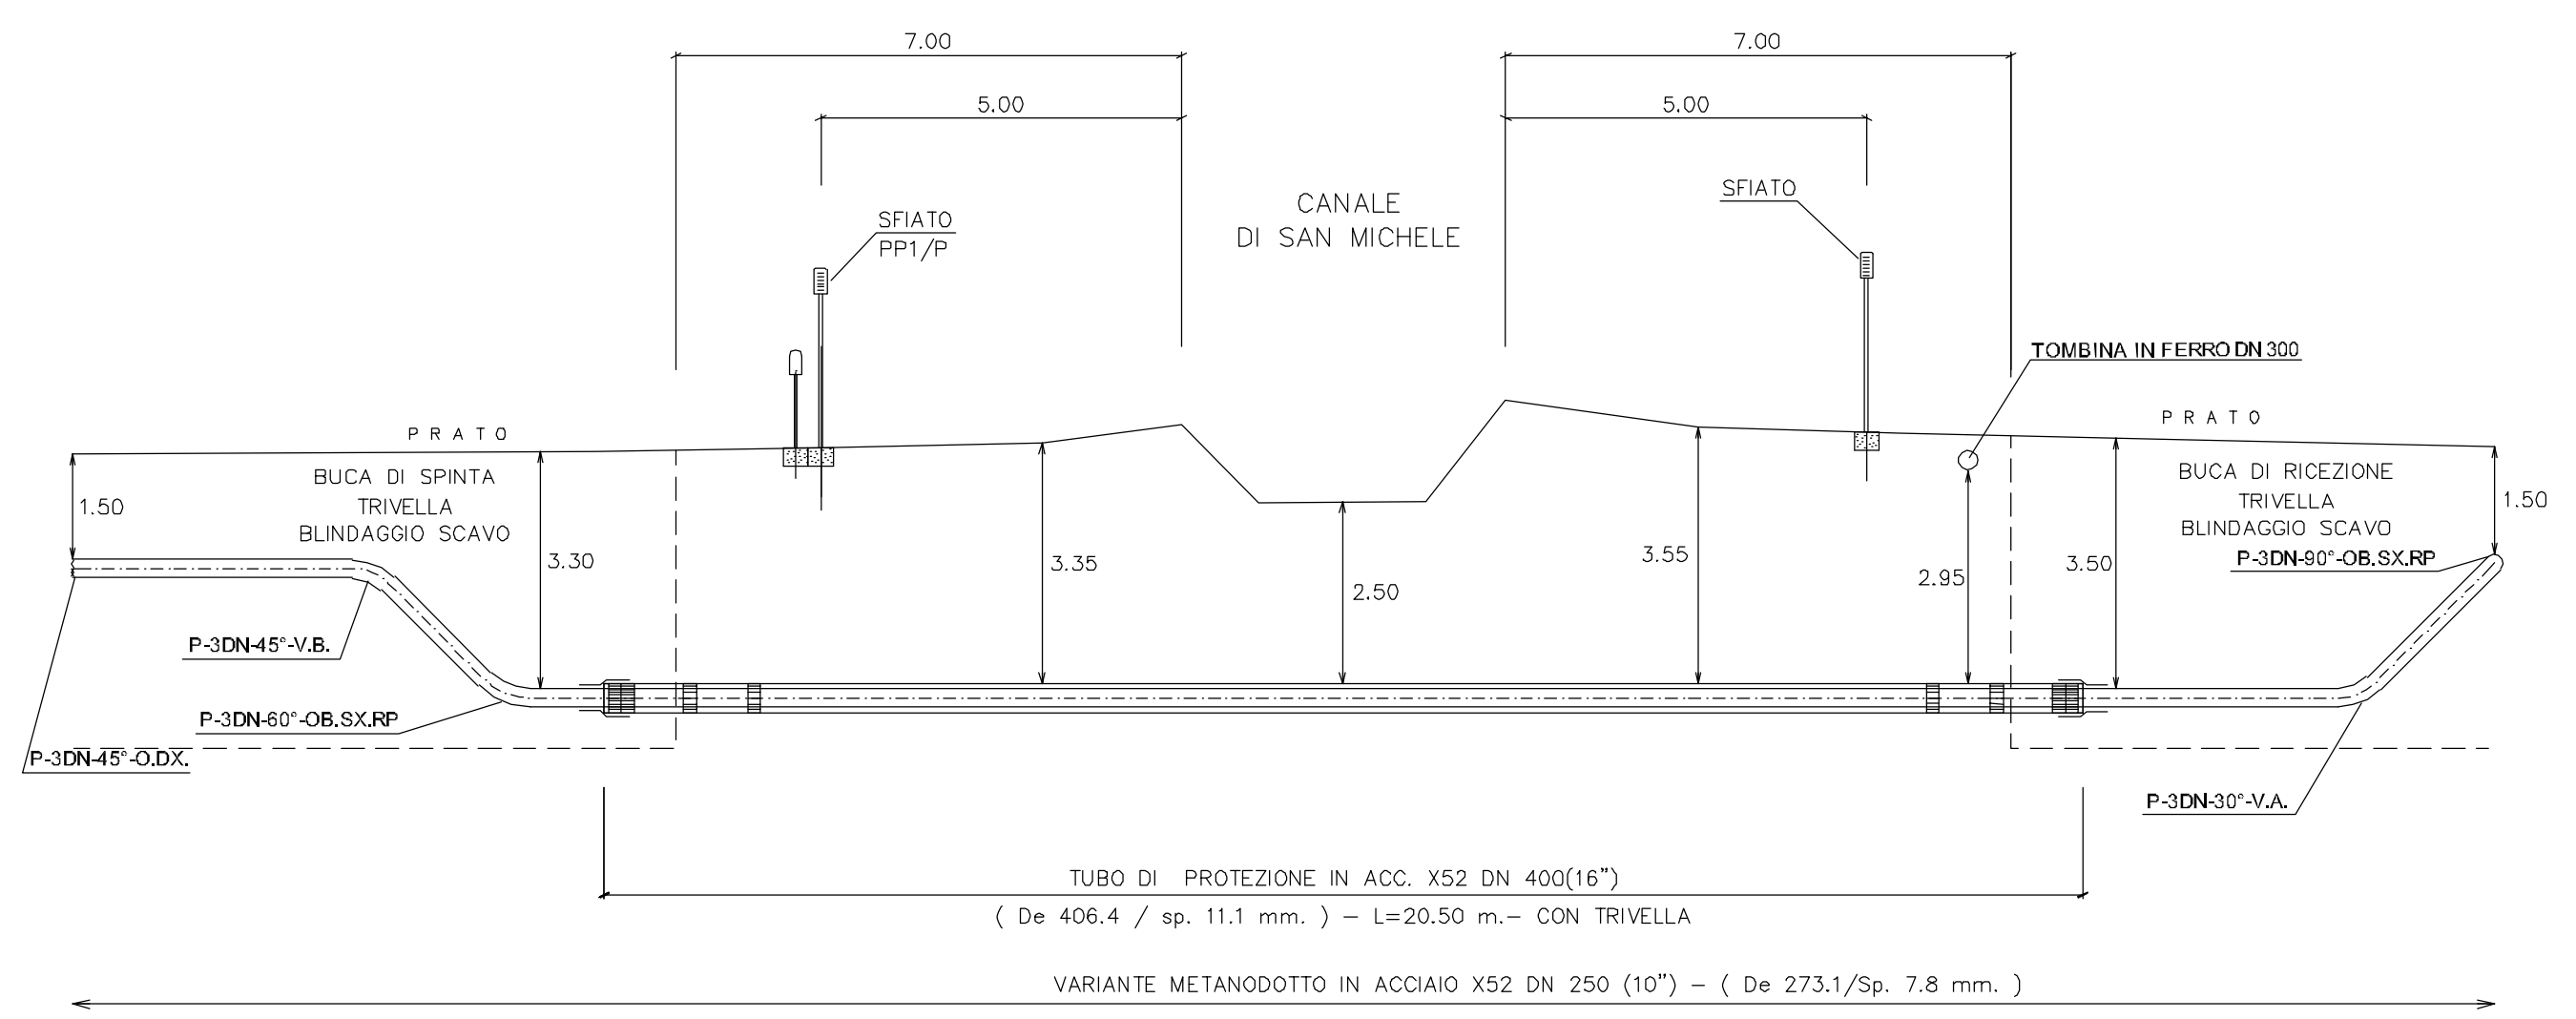

REV.	DATA	DESCRIZIONE	DISEGN.	CONTR.	APPROV.
1	11/02/19	AGGIORNAMENTO ATTRAVERSAMENTO CANALE	ALBANESE	GALBIATI	GATTI
0	11/05/18	EMISSIONE DISEGNO DI PROGETTO	ALBANESE	GALBIATI	GATTI

Proprietario	Progettista	DISEGNO
	<b>GEOPAVIA</b>	BO-6269/1B

Impianto n°: 6	REVISIONE 1
Metanodotto: CORREGGIO-VILLA MASONE DN 250(10")	COMMESSA NR/18197/R-L01
VARIANTE DN 250 PER SOSTITUZIONE TRATTO	COD. TEC. 9111121
	SCALA 1 : 200

SEZIONE CANALE DI SAN MICHELE

sostituisce il  
sostituito dal