

COMUNE DI CORREGGIO (RE)

PROGETTO PER LA COSTRUZIONE DI CAPANNONE AL
SERVIZIO DELL'ATTIVITA' AGRICOLA
IN VIA ARGINE N.28 CORREGGIO (RE)

PROPRIETA' :

BERTANI PIERINO

VIA ARGINE , 28 - CORREGGIO (RE)

AFFITTUARIO :

MAGNANI IVANA

VIA ARGINE , 28 - CORREGGIO (RE)

IL TECNICO :

VEZZANI GEOM. ANSELMO

VIA V. GAMBARA N.6/B - CORREGGIO (RE)

TEL./FAX 0522.692697

E-MAIL: geometr@vezzani@libero.it

STATO

Operto dall' autorita:

SEZIONI E PROSPETTI


ABITAZIONE E BASSI SERVIZI IN DEMOLIZIONE

STATO DI FATTO


2a

Scala 1/100


Data FEBBRAIO 2019

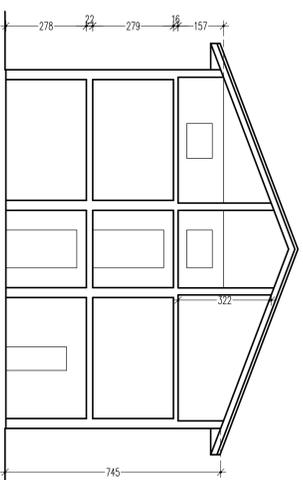


SEZIONE A-A

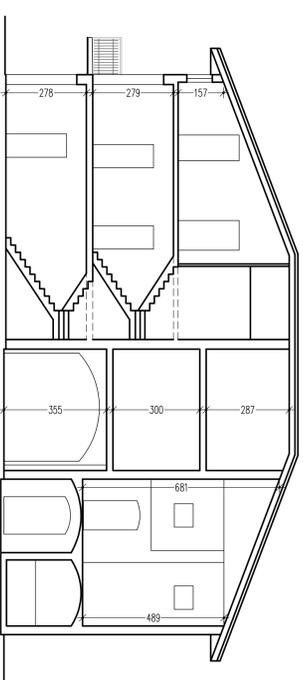


SEZIONE B-B

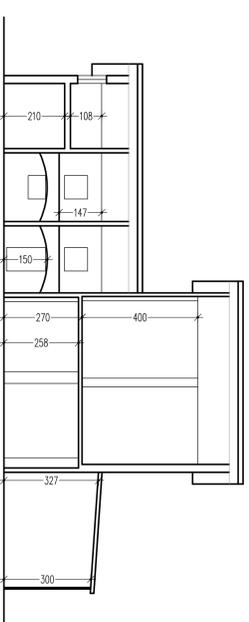


SEZIONE C-C

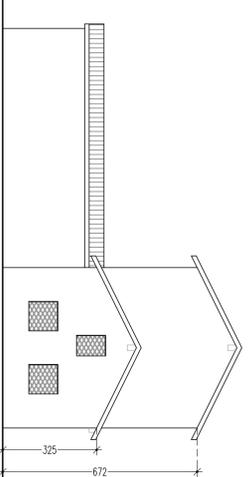


PROSPETTO SUD BASSI SERVIZI IN DEMOLIZIONE

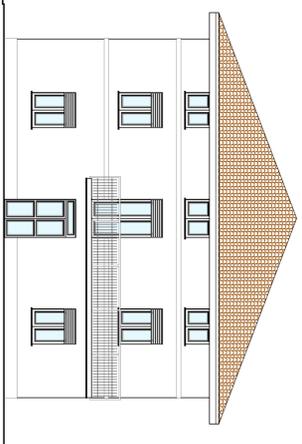


PROSPETTO SUD ABITAZIONE E SERVIZI RURALI

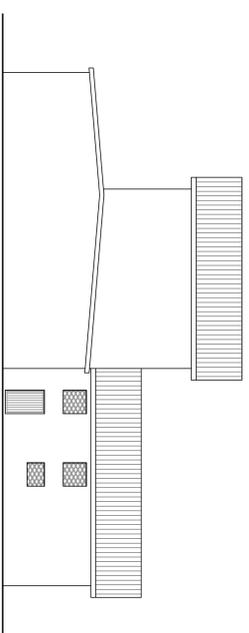


PROSPETTO OVEST BASSI SERVIZI IN DEMOLIZIONE

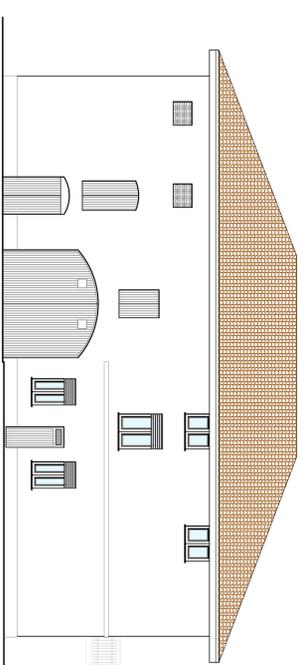


PROSPETTO OVEST ABITAZIONE E SERVIZI RURALI

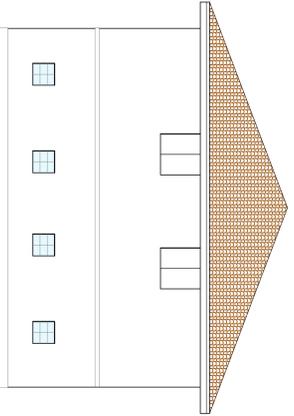


PROSPETTO NORD ABITAZIONE E SERVIZI RURALI

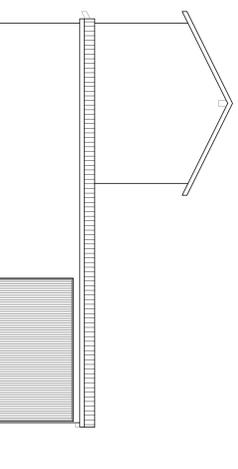

PROSPETTO NORD BASSI SERVIZI IN DEMOLIZIONE

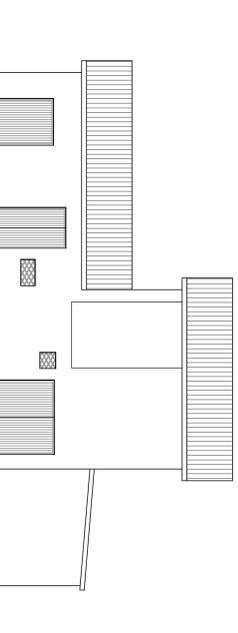

PROSPETTO EST BASSI SERVIZI IN DEMOLIZIONE

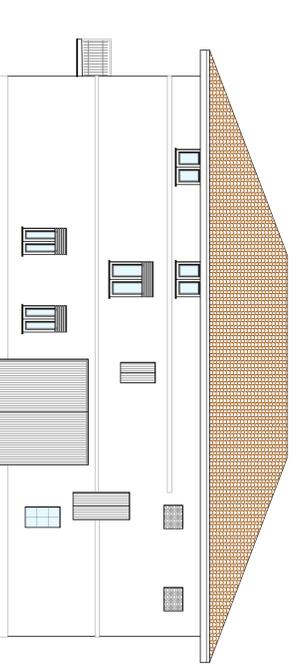

PROSPETTO EST ABITAZIONE E SERVIZI RURALI