

COMUNE DI CORREGGIO (RE)

PROGETTO PER LA COSTRUZIONE DI CAPANNONE AL SERVIZIO DELL'ATTIVITA' AGRICOLA IN VIA ARGINE N.28 CORREGGIO (RE)

PROPRIETA' :

BERTANI PIERINO

VIA ARGINE , 28 - CORREGGIO (RE)

AFFITTUARIO :

MAGNANI IVANA

VIA ARGINE , 28 - CORREGGIO (RE)

IL TECNICO :

VEZZANI GEOM. ANSELMO

VIA V. GAMBARA N.6/B - CORREGGIO (RE)

TEL./FAX 0522.692697

E-MAIL: geometr@vezzani@libero.it

STATO

PLANIMETRIA GENERALE E PIANO D'INSIEME UNITA' AZIENDALE PROGETTO

3

Scala: 1/1000 - 1/500

Data: FEBBRAIO 2019

PIANO QUOTATO - SCALA 1/1000



PLANIMETRIA GENERALE - SCALA 1/1000
INSEDIAMENTO RURALE PRINCIPALE
VIA ARGINE N. 28

LEGENDA ALBERI	
A	QUERCIA
B	PIOPPO
C	IPPOCASTANO
D	ACERO
E	CIPRESSO
F	NOCE
G	GELSO
H	SIEPE ARBUSTIVA

Confine di proprietà - - - - -
Confine di insediamento rurale - - - - -
Sup. insediamento rurale stato di fatto (inventari) = 1720 mq


CALCOLO PIANTUMAZIONI NUOVE ESSENZE ARBOREE

Sup. unito' aziende 69432,00 mq x 3% = 2082,96 mq area di piantumazione da P.R.G.

Essenze arboree esistenti:


- 2 querce x 80
- 5 pioppi x 80
- 2 ippocastani x 80
- 2 aceri x 60
- 3 cipressi x 60
- 2 noci x 60
- 22 alberi da frutto x 30
- 343 ml siepe arbustiva x 10

Totale ————— = 5230,00 mq area di piantumazione esistente

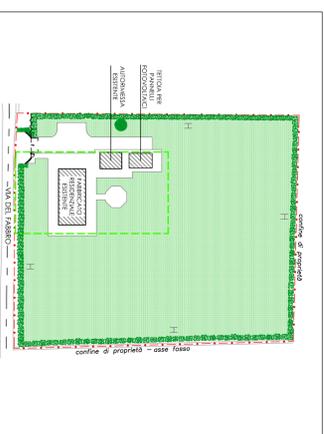


PLANIMETRIA GENERALE - SCALA 1/1000
INSEDIAMENTO RURALE SECONDARIO
VIA DEL FABBRICO N. 8


Confine di proprietà - - - - -
Confine di insediamento rurale - - - - -

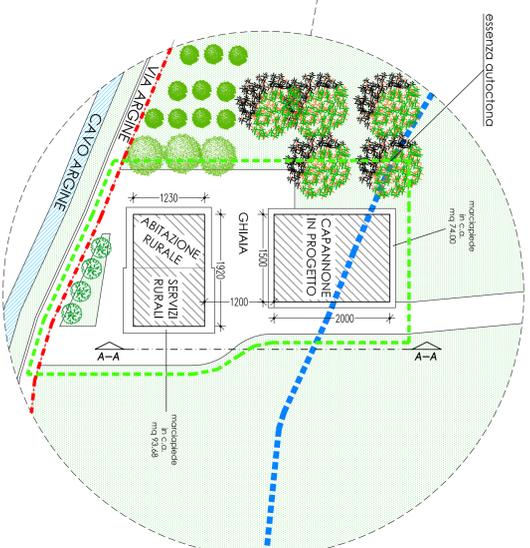


PARTICOLARE - SCALA 1/500
INSEDIAMENTO RURALE PRINCIPALE
VIA ARGINE N. 28
PROGETTO

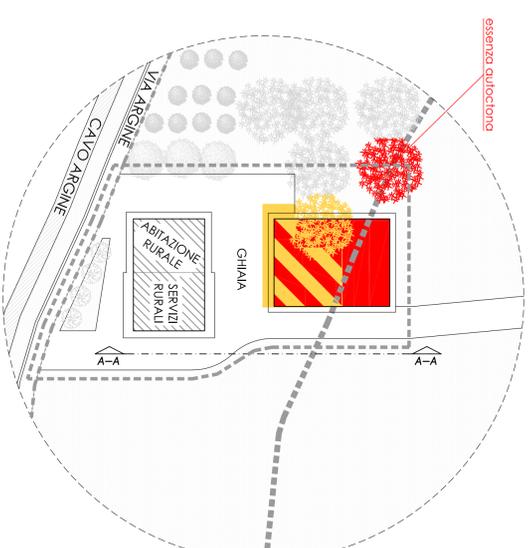

PARTICOLARE - SCALA 1/500
INSEDIAMENTO RURALE PRINCIPALE
VIA ARGINE N. 28
GIALLO/ROSSO

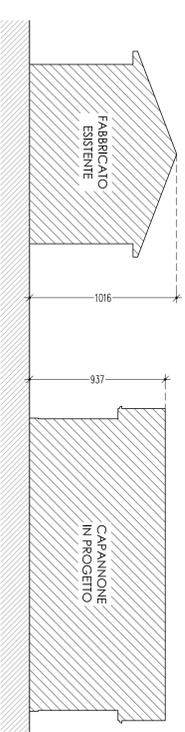

SEZIONE A-A - SCALA 1/200
PROGETTO

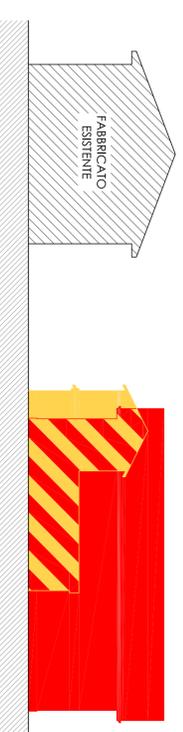

SEZIONE A-A - SCALA 1/200
GIALLO/ROSSO