

N° CODICE INTERVENTO

COR210

REVISIONE N°

00

del

REDATTO DA

DATA VERIFICA

Resp. Progettazione
firma

DATA APPROVAZIONE

Direttore
firma

M 04-03

NOTE

COMUNE DI CORREGGIO

PROVINCIA DI REGGIO EMILIA

PIANO PARTICOLAREGGIATO DI INIZIATIVA PRIVATA

COMPARTO DI RISTRUTTURAZIONE URBANISTICA PP 157

PP 157
VIA MANDRIOLO SUPERIORE

**PARTICOLARE POZZETTO
ACQUE METEORICHE**

TAV 05
SCALA 1:50

PROGETTISTA:
ARCH. GIANLUCA MARANI

PROGETTISTA OPERE FOGNARIE:
GEOM. BENIAMINO MURACA


PROPRIETÀ:

ANDRIA

Via S. Mussini, 9 - Correggio (RE)
tel: 0522.693292 - fax: 0522.691042

PARTICOLARE POZZETTO B3 CONFIGURAZIONE NUOVO POZZETTO CON BOCCA TARATA CON FORO DN 250

Pianta

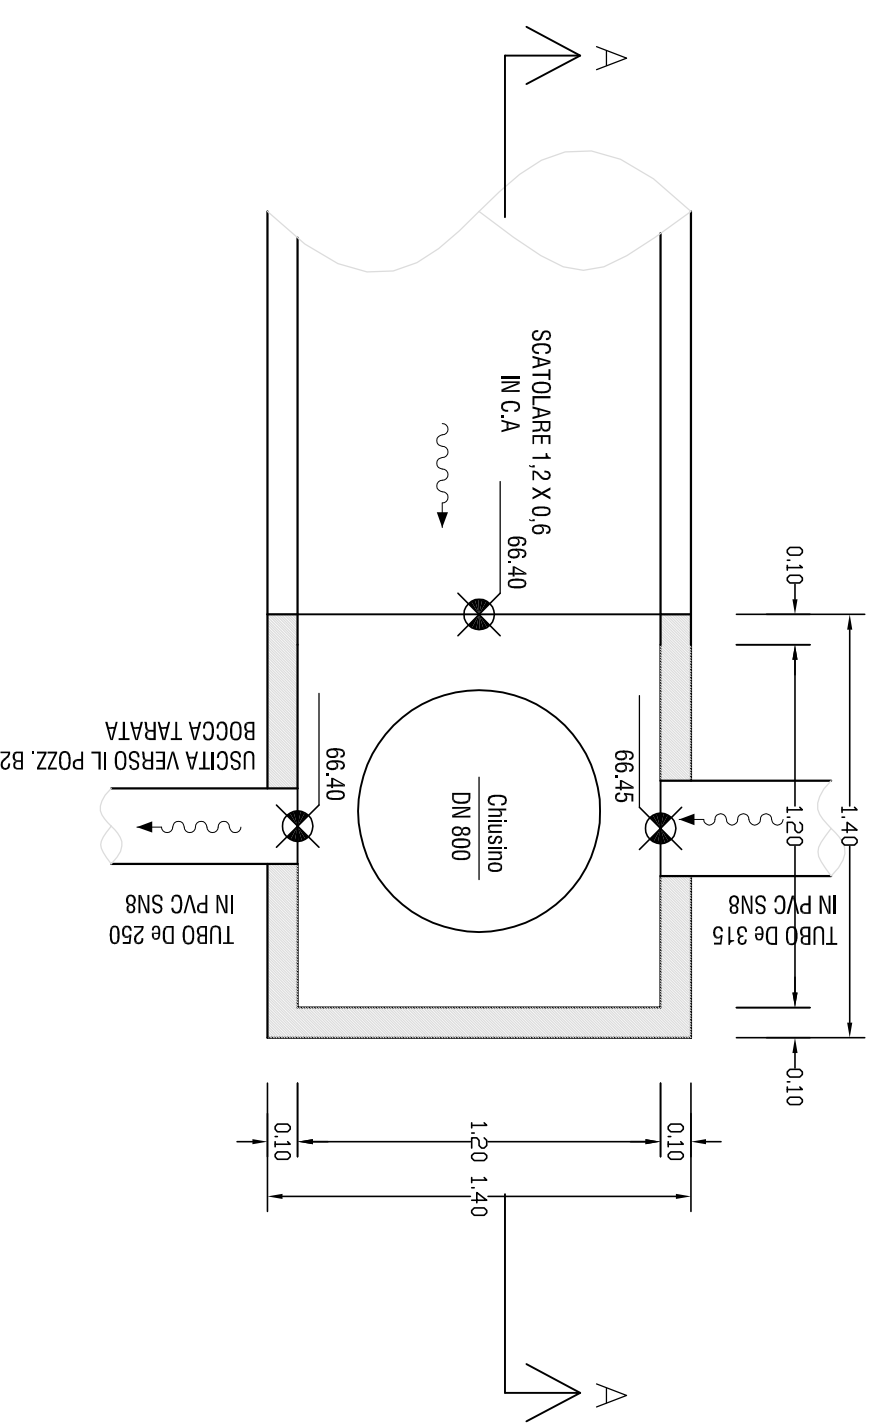

Sezione A-A

