FRONTE OVEST ESTERNO

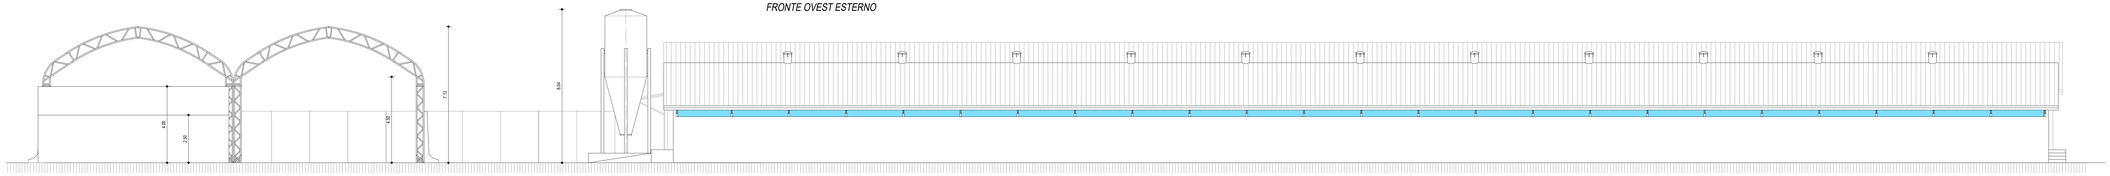

FRONTE EST ESTERNO

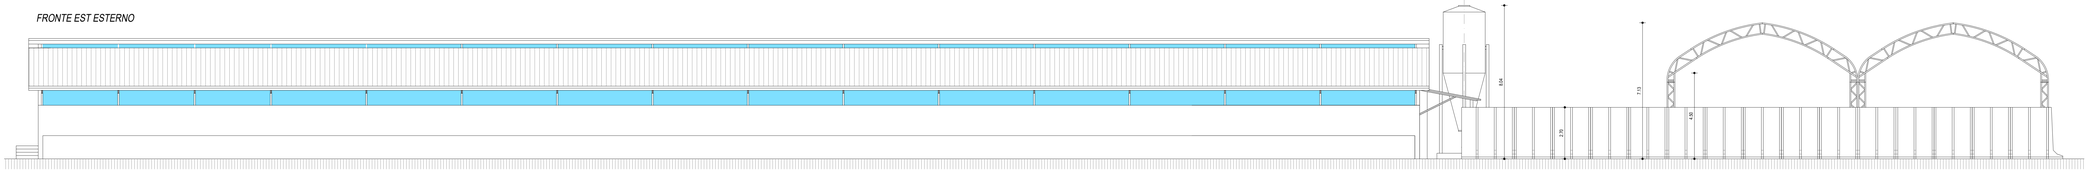

FRONTE NORD-VISTO DALL'ESTERNO AL SILOS ORIZZONTALE

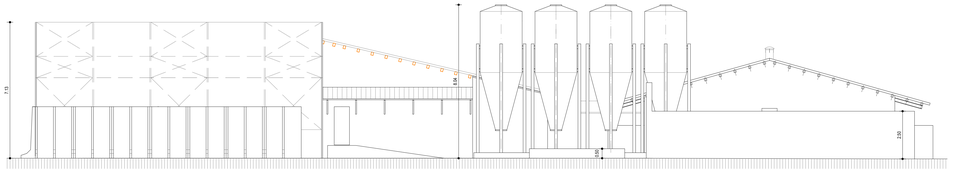

FRONTE SUD

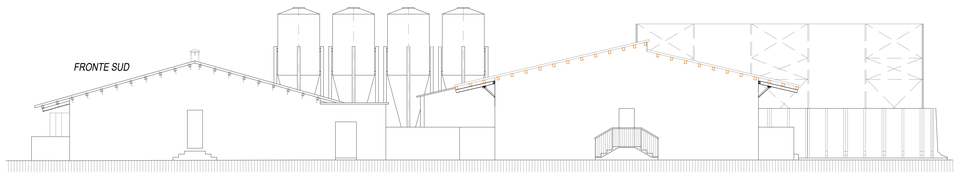

IMER MESSORI
GEOMETRA

Studio - Via Ospedale n°21 - 42018 San martino in Rio (RE) - tel. 0522 698443 - imer@messori-associati.it

COMUNE DI CORREGGIO

VISTI

COMMITTENTI
AZ AGRICOLA "QUERCIA ROSSA"
di Franceschini
Via Dinazzano n. 69 Correggio loc. Prato

COMUNE DI CORREGGIO

TAVOLA 3/a

OGGETTO
ELABORATO GRAFICO ALLEGATO ALLA RICHIESTA DI VARIANTE AL PSA GIA' RILASCIATO RELATIVO AL NUOVO CENTRO AZIENDALE IDENTIFICATO CON IL NUMERO 4 IN VIA FORNACE N. 9 CORREGGIO LOC. PRATO

SCALA 1:100

DATA GIUGNO 2019

SERIE ARCHITETTONICO

TITOLO PROGETTO DI HANGAR E RISTRUTTURAZIONE PORCILAIE
PROSPETTI IN PROGETTO

COLLABORAZIONI

REVISION			Dis.	Contr.	Appr.
REV.	00	17.06.2019	--	--	--
REV.	01	----------	--	--	--
REV.		----------	--	--	--
REV.		----------	--	--	--

DIS. IM APPR. IM

FILE ---------- CONS.