

**VARIANTE SOSTANZIALE AL PIANO PARTICOLAREGGIATO DI INIZIATIVA PRIVATA N°126 STRALCIO 3/1**

REV. n°	DATA	DESCRIZIONE	VERIFICA	DATA	VERIFICA	DATA	VERIFICA	DATA	VERIFICA
3	13.02.2020	INTEGRAZIONE		13.02.20	✓/F	13.02.20	✓/M		
2	19.11.2019	INTEGRAZIONE		19.11.19	✓/F	19.11.19	✓/M		
1	08.10.2019	INTEGRAZIONE		08.10.19	✓/F	08.10.19	✓/M		

OGGETTO: **P.P. n°126 - AMPLIAMENTO V.P. & M.I. VARIANTE SOSTANZIALE - STRALCIO 3/1**  
**PIANO PARTICOLAREGGIATO DI INIZIATIVA PRIVATA IN ZONA DI ESPANSIONE ARTIGIANALE - INDUSTRIALE "IS" E ZONA PER ATTREZZATURE TERZO ANELLO, DIRIZIONALI, DISTRIBUTIVE E RICETTIVE DI ESPANSIONE "ID" NEL COMPARTO AD EST DEL CAPOLUOGO SULLA VIA PER CARRI**

RETE TELECOM  
 PLANIMETRIA STRALCIO 3/1


COMITENTE:  
**FINSAPI S.R.L.**  
 Corso Mazzini, 14  
 42015 Correggio (RE)

SORRILEGGE: 744-E2250-2-U08    DISGNATORE: FB    SCALA: 1:1000    FILE: 744-E2250-U08-03    DATA: 13.02.2020

**enerplan S.r.l.** società di ingegneria  
 Via Giuseppe Donati, 41 - 41012 CARRI (MO) - Italia  
 Tel. (+39)059.43.21.011 - Fax (+39)059.43.21.000  
 E-mail: enerplan@enerplan.it - PEC: omnia@studioenerplan.it  
 Web: www.enerplan.it - P.IVA 02659630292  
 Capitale Sociale 100.000 € I.V. - C.C.I.A.A. n° 29062/2000

TUTTI I DIRITTI SONO RISERVATI - VIETATA LA RIPRODUZIONE

**PIANTA GUIDA PROGETTO DI VARIANTE**

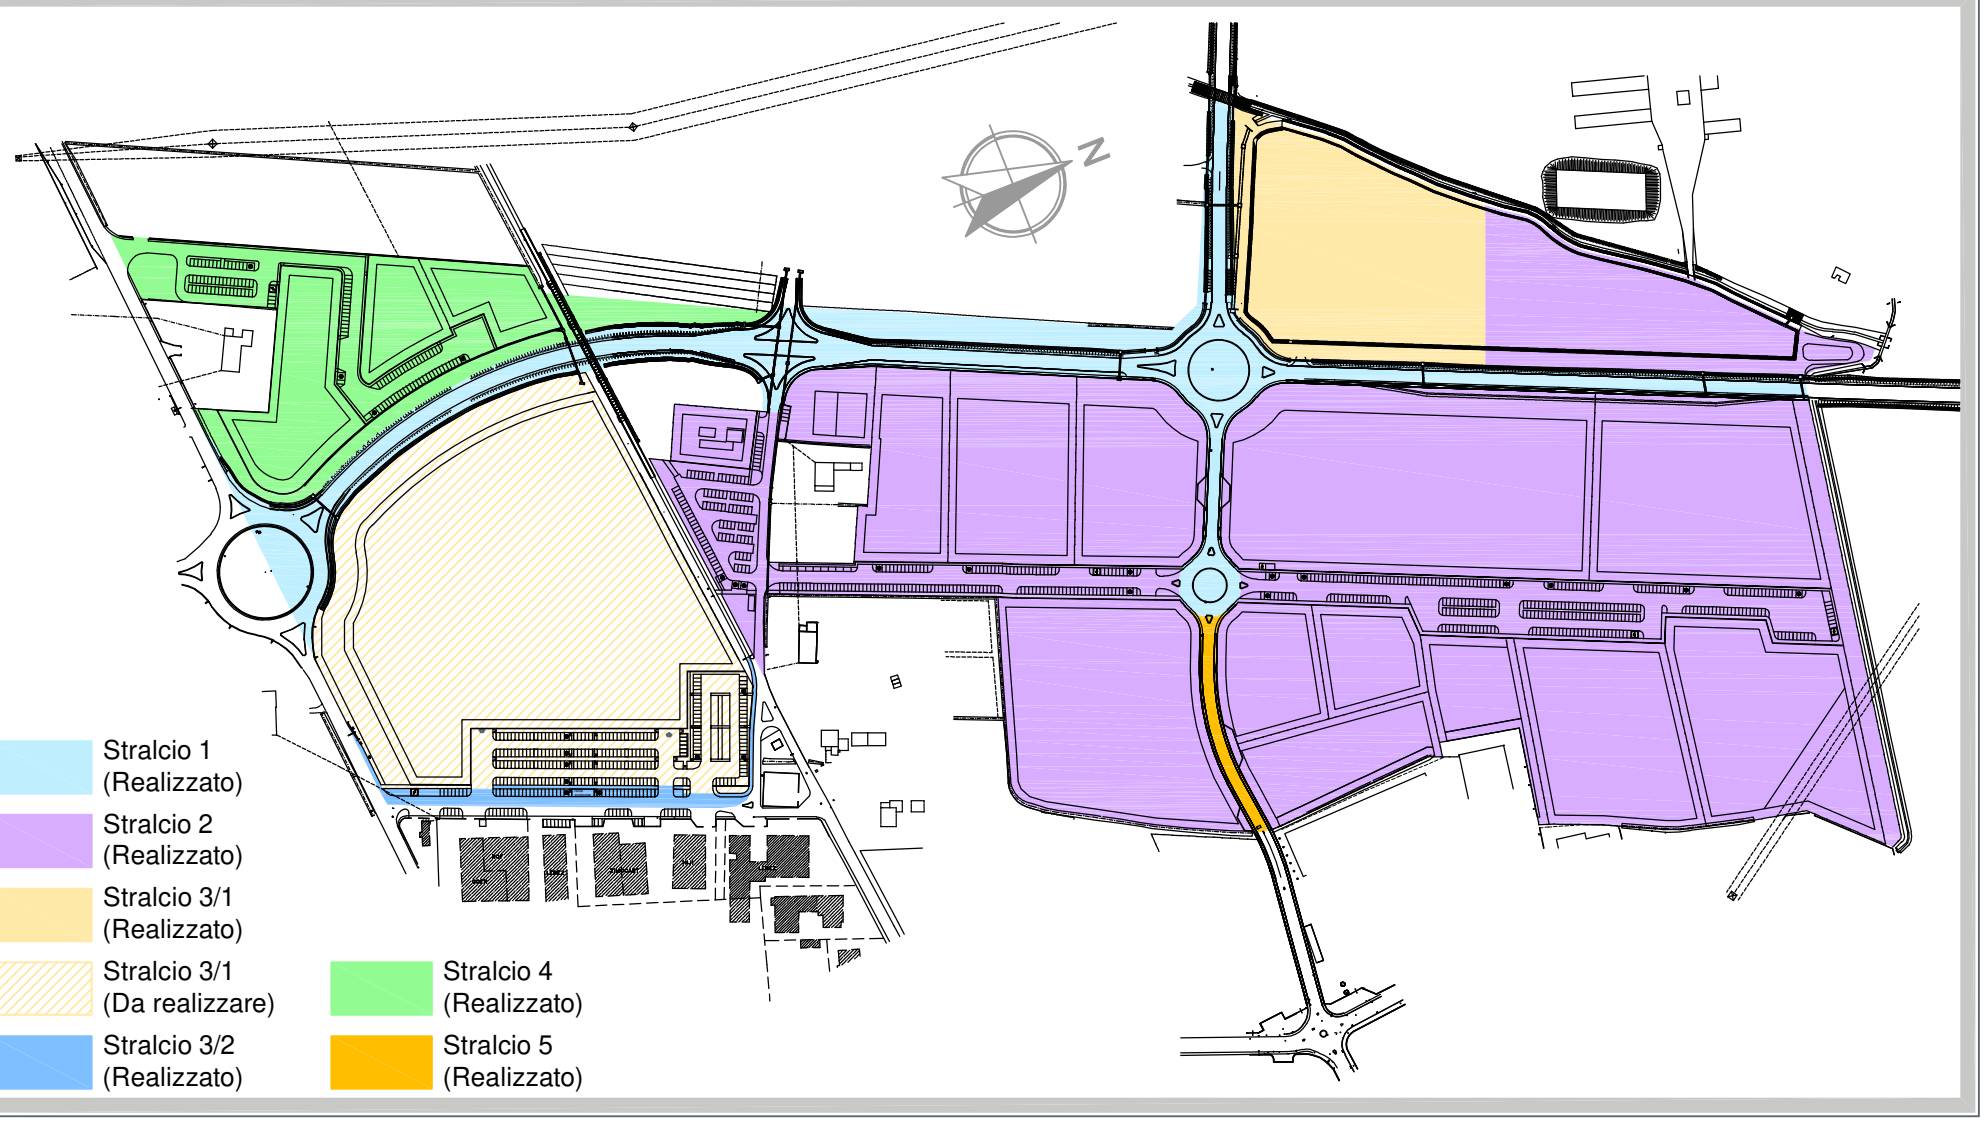

**PLANIMETRIA STRALCIO 3**  
 Scala 1:1000



**LEGENDA**

	Massima edificabilità industriale
	Massima edificabilità anonaria
	Lotti con possibilità edificatoria industriale/artigianale e anonaria
	Possibilità di costruire in aderenza
	Fabbricato con caratteristiche tipologiche rurali
	Cerniera di collegamento tra fabbricato industriale ed il fabbricato con caratteristiche tipologiche rurali
	Verde pubblico
	Verde di arredo urbano
	Verde privato utilizzabile al fine del calcolo della permeabilità
	Posti auto autocarri in asfalto
	Posti auto in grigliato
	Percorsi ciclabili e pedonali
	Percorsi pedonali
	Passi carrai
	Delimitazione superficie fondiaria
	Area fuori comparto per riqualificazione di via oratorio
	Rispetto stradale (Limite edificabilità)
	Limite stralci
S.I. = xxx m²	Superficie fondiaria lotti

**LEGENDA RETE TELECOM**

	Area non oggetto di intervento
	Linea Telecom - Esistente
	Linea Telecom (N°2 tubi) in cavo sotterraneo - Esistente
	Pozzetto 60x60 cm misura interna - Esistente
	Pozzetto 60x120 cm misura interna - Esistente
	Allacciamento ai lotti - Esistente
	Palo Telecom - Esistente
	Linea Telecom (N°2 tubi) in cavo sotterraneo di progetto
	Pozzetto 60x60 cm misura interna di progetto
	Pozzetto 60x120 cm misura interna di progetto
	Allacciamento ai lotti di progetto