


Il presente disegno e' di proprieta' aziendale - La societa' tutelera' i propri diritti a termine di legge.

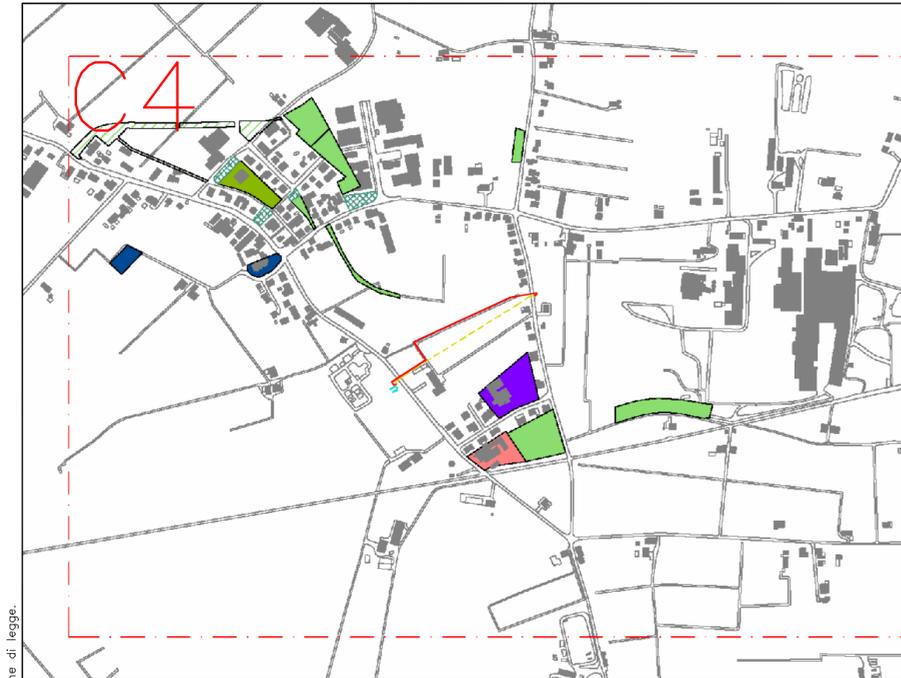


**SCALA 1:10000**  
**COMUNE DI CORREGGIO-PSC PIANO DEI SERVIZI TAV.1.1**

--- AMBITO DEL PIANO DEI SERVIZI

● Ambito di Correggio / Fosdondo C4


- Metanodotti in progetto
- Metanodotti da porre f.e.
- Metanodotti esistenti

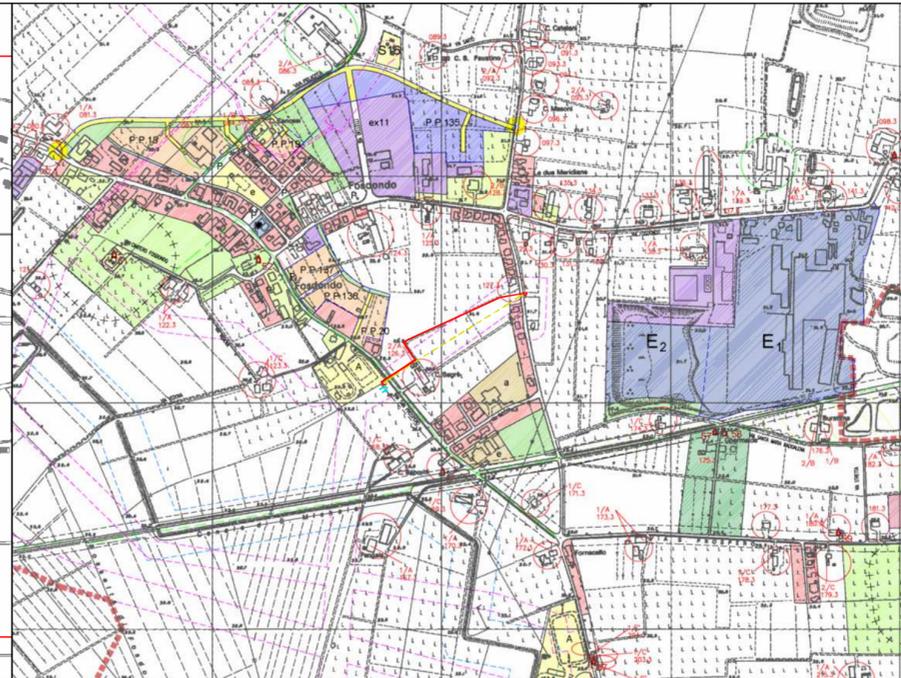

**SCALA 1:10000**  
**COMUNE DI CORREGGIO-PRG DESTINAZIONI DI ZONA TAV.2.3**

- Zone B.1 - RESIDENZIALI DI COMPLETAMENTO (Art. 59)
- Zone B.2 - RESIDENZIALI DI COMPLETAMENTO - in rispetto dei Piani Attuativi di riferimento (Art. 60)
- Zone E.1 - AGRICOLE NORMALI (Art. 94)
- Zone F.2 - ATTREZZATURE TECNICHE E TECNOLOGICHE (Art. 100)
- Zone F.4 - ZONE DI RISPETTO DEI METANODOTTI (Art. 102)
- PERCORSI PEDONALI E CICLABILI (Art. 105)
- N. IDENTIFICATIVO DELL'INSEDIAMENTO RURALE
- INDIVIDUAZIONE INSEDIAMENTO RURALE
- INDIVIDUAZIONE INSEDIAMENTO RURALE A SPECIFICA VOCAZIONE AGRICOLA
- INDICA L'EDIFICIO O GLI EDIFICI RICONOSCIBILI DELL'INSEDIAMENTO RURALE
- 1/A CASO D'INTERVENTO 1 EDIFICIO RICONOSCIBILE AD ELEMENTI CONTIGUI (Art. 89.5.1.a)
- 1/B CASO D'INTERVENTO 1 EDIFICIO RICONOSCIBILE AD ELEMENTI SEPARATI (Art. 89.5.1.b)
- 1/C CASO D'INTERVENTO 1 EDIFICIO RICONOSCIBILE CON CARATTERI TIPICI DEL '900 (Art. 89.5.1.c)
- 2/A CASO D'INTERVENTO 2 EDIFICIO PARZIALMENTE RICONOSCIBILE AD ELEMENTI CONTIGUI (Art. 89.6)
- 2/B CASO D'INTERVENTO 2 EDIFICIO PARZIALMENTE RICONOSCIBILE AD ELEMENTI SEPARATI (Art. 89.6)

- Metanodotti in progetto
- Metanodotti da porre f.e.
- Metanodotti esistenti

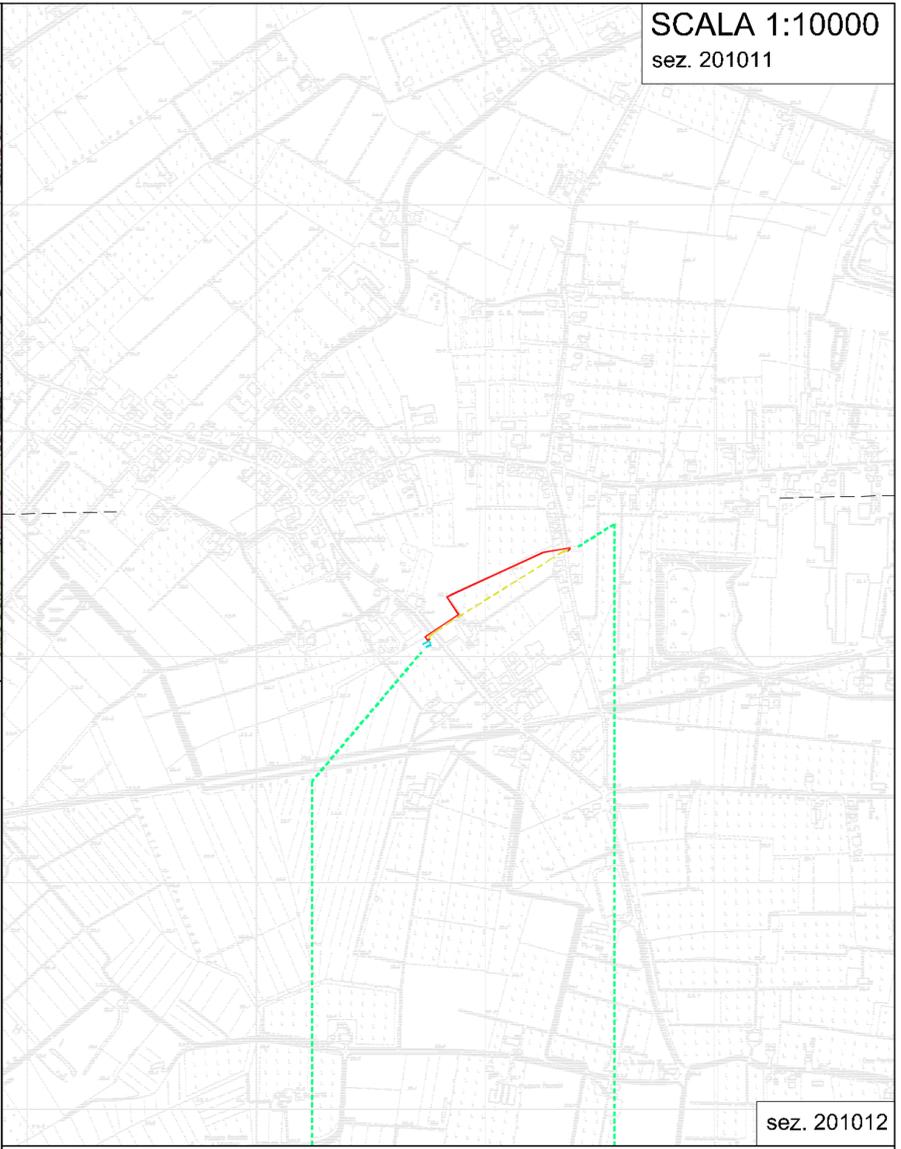

sez. 201012

0	0+449.00
0,00	CORREGGIO Km 0+449.00
	REGGIO NELL'EMILIA

**SCALA 1:10000**  
**sez. 201011**

	Metanodotto in progetto		Metanodotti esistenti
	Impianti di progetto		Impianti esistenti
	Impianto di regolazione della pressione		Metanodotti da porre f.e.
	Impianto di lancio e ricevimento pig		
	Impianto di intercettazione di derivazione importante (P.I.D.I.)		
	Impianto di intercettazione di linea (P.I.L.)		
	Impianto di intercettazione e derivazione semplice (P.I.D.S.)		
	Limite sovrapposizione fogli		

Progressiva chilometrica	CHILOMETRO	N.
Comuni	COMUNE	
Province	PROVINCIA	
Impianti	TIPOLOGIA IMPIANTO	TIPO - N. - PROG.
Attraversamenti	DENOMINAZIONE	

Nel Comune di CORREGGIO (RE)

1	12/06/19	MODIFICHE TRACCIATO DI PROGETTO	BARONI	GALBIATI	GATTI
0	11/05/18	EMISSIONE DISEGNO DI PROGETTO	ALBANESE	GALBIATI	GATTI
REV.	DATA	DESCRIZIONE	DISEGN.	CONTR.	APPROV.

Proprietario:

Progettista:

DISEGNO: BO-6031/5

Impianto n': 41058  
 Metanodotto: ALL. COM. DI CORREGGIO 1a PR. (FOSDONDO) DN 80(3")  
 VARIANTE DN 100 PER SOSTITUZIONE TRATTO

REVISIONE 1  
 COMMESSA NR/18197/R-L02  
 COD. TEC. 911125  
 SCALA VARIE

**PLANIMETRIE PRG E VINCOLI**

sostituisce il sostituito dal

Il presente disegno e' di proprieta' aziendale - La societa' tutelera' i propri diritti a termine di legge.