


STATO DI FATTO - SCALA 1:5000

COMUNE DI CORREGGIO – PRG DESTINAZIONI DI ZONA

- Zone B.1 - RESIDENZIALI DI COMPLETAMENTO (Art. 59)
- Zone B.2 - RESIDENZIALI DI COMPLETAMENTO - in rispetto dei Piani Attuativi di riferimento (Art. 60)
- Zone E.1 - AGRICOLE NORMALI (Art. 94)
- Zone F.2 - ATTREZZATURE TECNICHE E TECNOLOGICHE (Art. 100)
- Zone F.4 - ZONE DI RISPETTO DEI METANODOTTI (Art. 102)
- PERCORSI PEDONALI E CICLABILI (Art. 105)
- 000 N. IDENTIFICATIVO DELL'INSEDIAMENTO RURALE
- INDIVIDUAZIONE INSEDIAMENTO RURALE
- INDIVIDUAZIONE INSEDIAMENTO RURALE A SPECIFICA VOCAZIONE AGRICOLA
- INDICA L'EDIFICIO O GLI EDIFICI RICONOSCIBILI DELL'INSEDIAMENTO RURALE
- 1/A CASO D'INTERVENTO 1 EDIFICIO RICONOSCIBILE AD ELEMENTI CONTIGUI (Art. 89.5.1.a)
- 1/B CASO D'INTERVENTO 1 EDIFICIO RICONOSCIBILE AD ELEMENTI SEPARATI (Art. 89.5.1.b)
- 1/C CASO D'INTERVENTO 1 EDIFICIO RICONOSCIBILE CON CARATTERI TIPICI DEL '900 (Art. 89.5.1.c)
- 2/A CASO D'INTERVENTO 2 EDIFICIO PARZIALMENTE RICONOSCIBILE AD ELEMENTI CONTIGUI (Art. 89.6)
- 2/B CASO D'INTERVENTO 2 EDIFICIO PARZIALMENTE RICONOSCIBILE AD ELEMENTI SEPARATI (Art. 89.6)

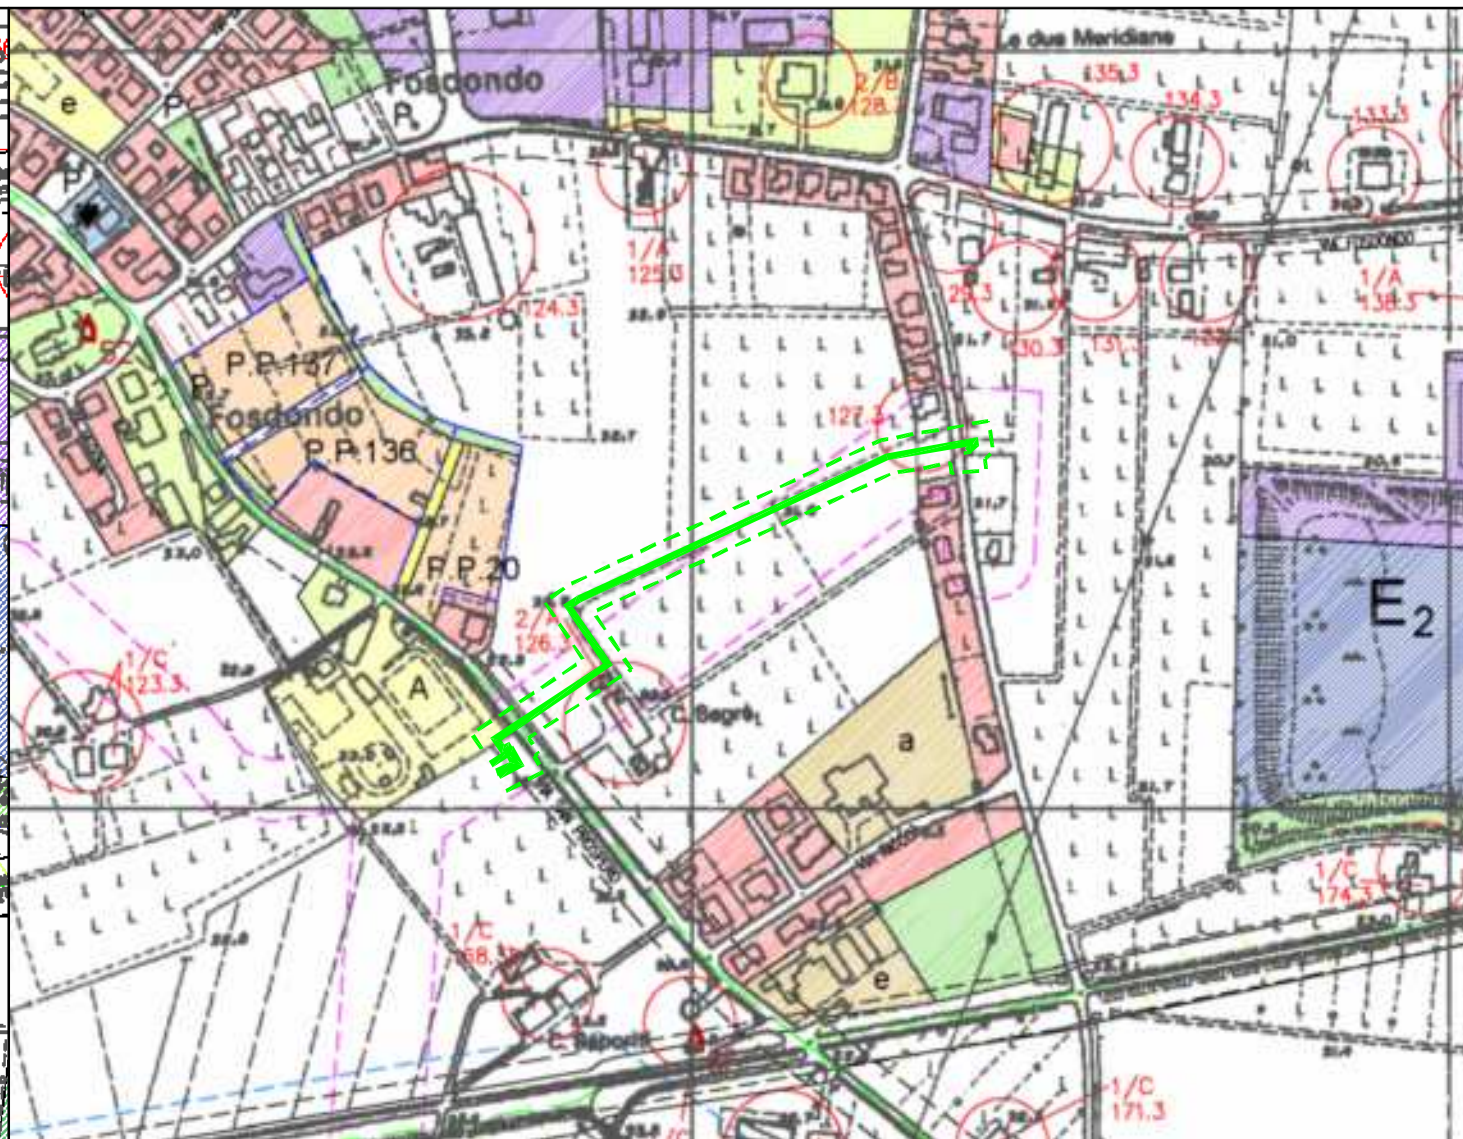

STATO DI PROGETTO - SCALA 1:5000

COMUNE DI CORREGGIO – PRG DESTINAZIONI DI ZONA

- Zone B.1 - RESIDENZIALI DI COMPLETAMENTO (Art. 59)
- Zone B.2 - RESIDENZIALI DI COMPLETAMENTO - in rispetto dei Piani Attuativi di riferimento (Art. 60)
- Zone E.1 - AGRICOLE NORMALI (Art. 94)
- Zone F.2 - ATTREZZATURE TECNICHE E TECNOLOGICHE (Art. 100)
- Zone F.4 - ZONE DI RISPETTO DEI METANODOTTI (Art. 102)
- PERCORSI PEDONALI E CICLABILI (Art. 105)
- 000 N. IDENTIFICATIVO DELL'INSEDIAMENTO RURALE
- INDIVIDUAZIONE INSEDIAMENTO RURALE
- INDIVIDUAZIONE INSEDIAMENTO RURALE A SPECIFICA VOCAZIONE AGRICOLA
- INDICA L'EDIFICIO O GLI EDIFICI RICONOSCIBILI DELL'INSEDIAMENTO RURALE
- 1/A CASO D'INTERVENTO 1 EDIFICIO RICONOSCIBILE AD ELEMENTI CONTIGUI (Art. 89.5.1.a)
- 1/B CASO D'INTERVENTO 1 EDIFICIO RICONOSCIBILE AD ELEMENTI SEPARATI (Art. 89.5.1.b)
- 1/C CASO D'INTERVENTO 1 EDIFICIO RICONOSCIBILE CON CARATTERI TIPICI DEL '900 (Art. 89.5.1.c)
- 2/A CASO D'INTERVENTO 2 EDIFICIO PARZIALMENTE RICONOSCIBILE AD ELEMENTI CONTIGUI (Art. 89.6)
- 2/B CASO D'INTERVENTO 2 EDIFICIO PARZIALMENTE RICONOSCIBILE AD ELEMENTI SEPARATI (Art. 89.6)

Nel Comune di CORREGGIO (RE)



REV.	DATA	DESCRIZIONE	DISEGN.	CONTR.	APPROV.
1	12/06/19	MODIFICHE TRACCIATO DI PROGETTO	BARONI	GALBIATI	GATTI
0	11/05/18	EMISSIONE DISEGNO DI PROGETTO	ALBANESE	GALBIATI	GATTI
Proprietario			Progettista		
Impianto n°: 41058 Metanodotto: ALL. COM. DI CORREGGIO 1a PR. (FOSDONDO) DN 80(3") VARIANTE DN 100 PER SOSTITUZIONE TRATTO			DISEGNO BO-6031/5V		
			REVISIONE 1		
			COMMESSA NR/18197/R-L02 COD. TEC. 9111125		
			SCALA 1:5000		
VARIANTE URBANISTICA/APPOSIZIONE DEL VINCOLO			sostituisce il sostituito dal		