



COMUNE DI CORREGGIO (RE) – sc. 1:2000

TRATTO DA RECUPERARE L.=10.00 m. circa
 TRATTO DA PORRE FUORI ESERCIZIO E INTASARE – L.=15.00 m. circa
 TRATTO DA RECUPERARE L.=70.00 m. circa
 TRATTO DA PORRE FUORI ESERCIZIO E INTASARE – L.=275.00 m. circa

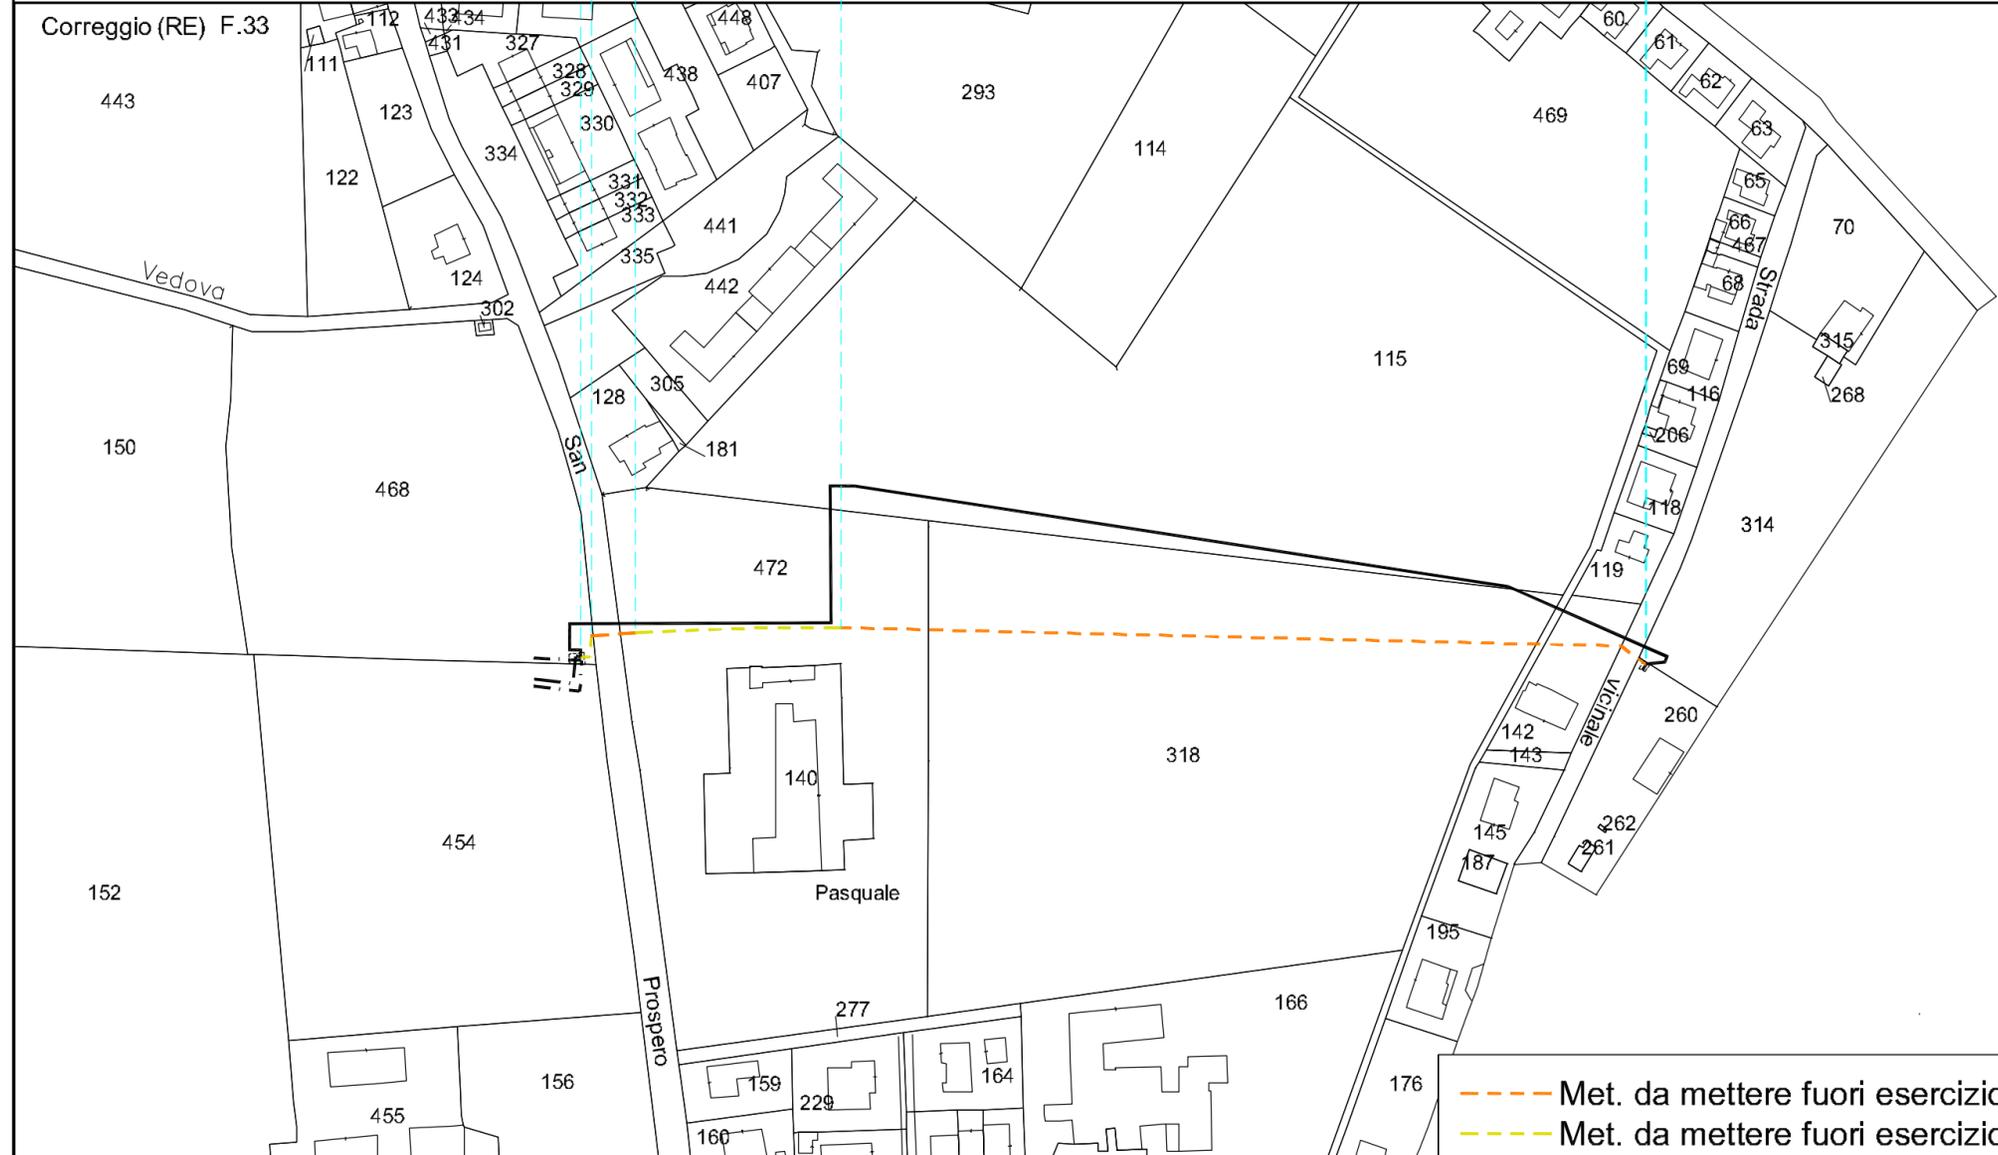

--- Met. da mettere fuori esercizio e intasare
 - - - Met. da mettere fuori esercizio e recuperare

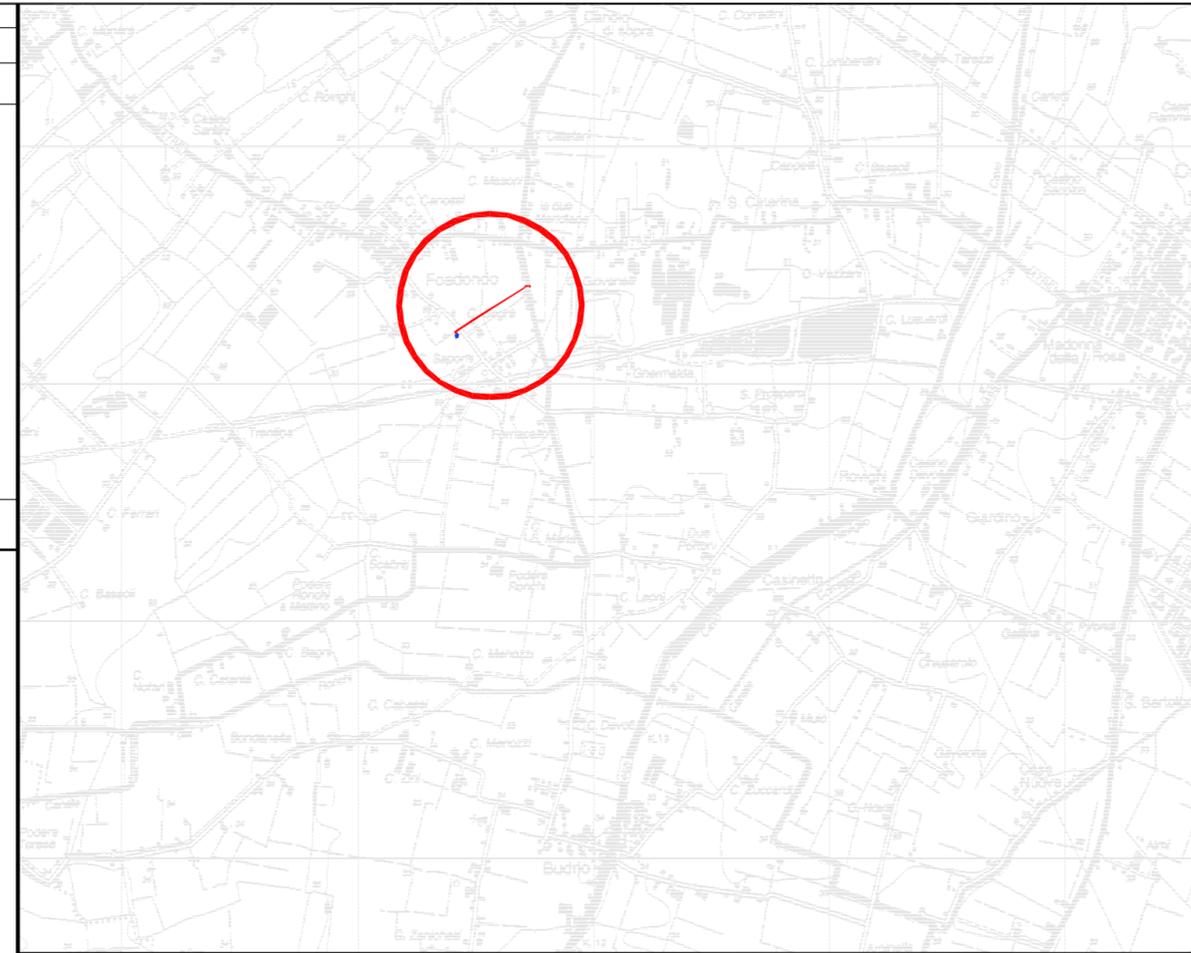

COROGRAFIA SCALA 1:25000 REGGIO NELL'EMILIA NORD F.201 N.O.

Nel Comune di CORREGGIO (RE)



REV.	DATA	DESCRIZIONE	DISEGN.	CONTR.	APPROV.
1	12/06/19	MODIFICHE TRACCIATO DI PROGETTO	BARONI	GALBIATI	GATTI
0	01/06/18	EMISSIONE PER PUBBLICA UTILITA'	BARONI	GALBIATI	GATTI
Proprietario			DISEGNO		
			Progettista 		
Impianto n': 41058 Metanodotto: ALL. COM. DI CORREGGIO 1a PR. (FOSDONDO) DN 80(3") VARIANTE DN 100 PER SOSTITUZIONE TRATTO			REVISIONE 1 COMMESSA NR/18197/R-L02 COD. TEC. 9111125 SCALA 1:2000		

PLANIMETRIA RECUPERO CONDOTTA

sostituisce il sostituito dal